






- Westerwaldstraße -



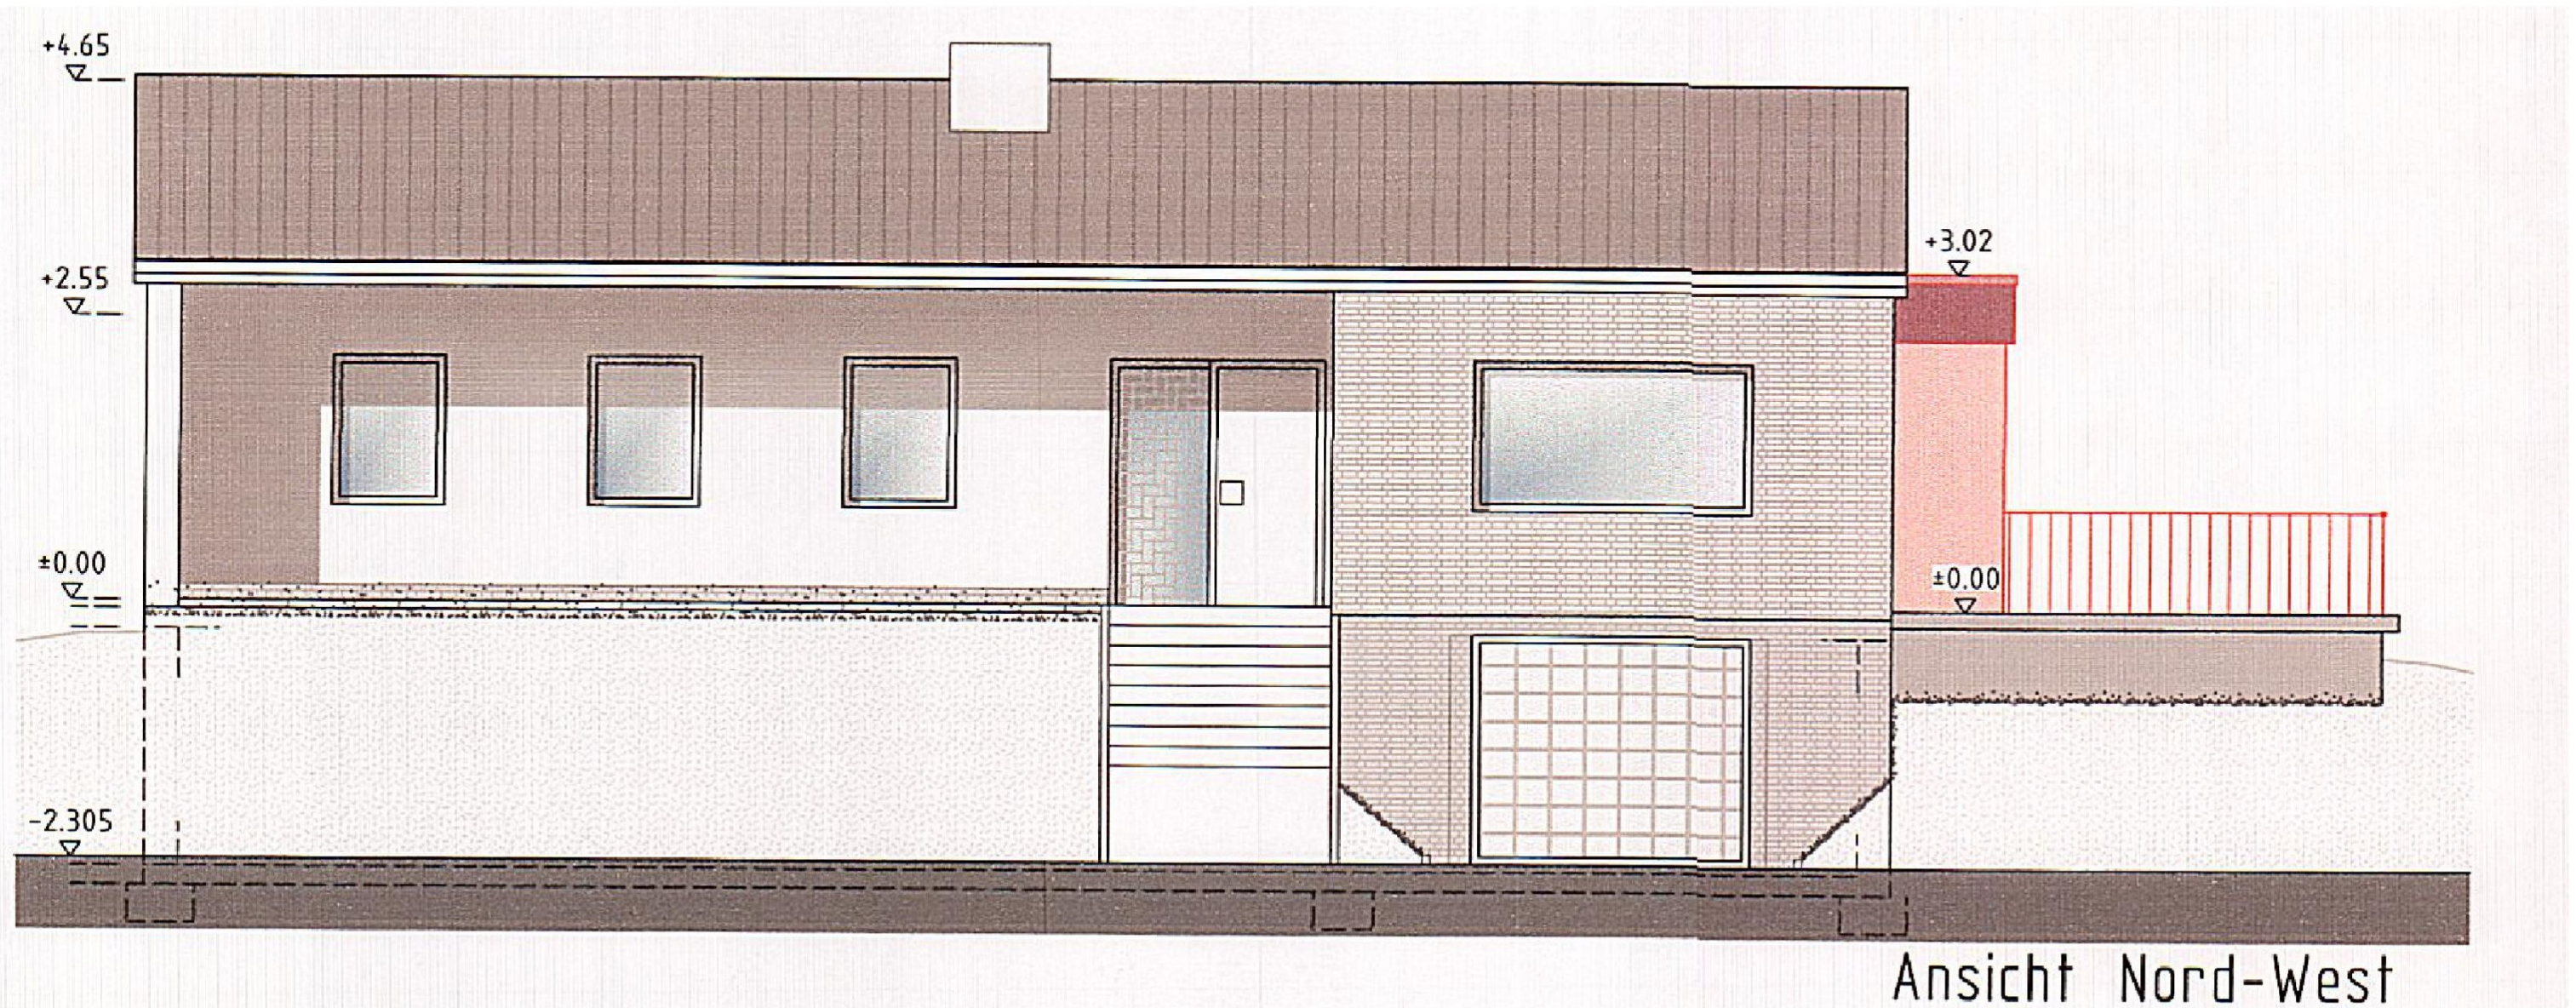


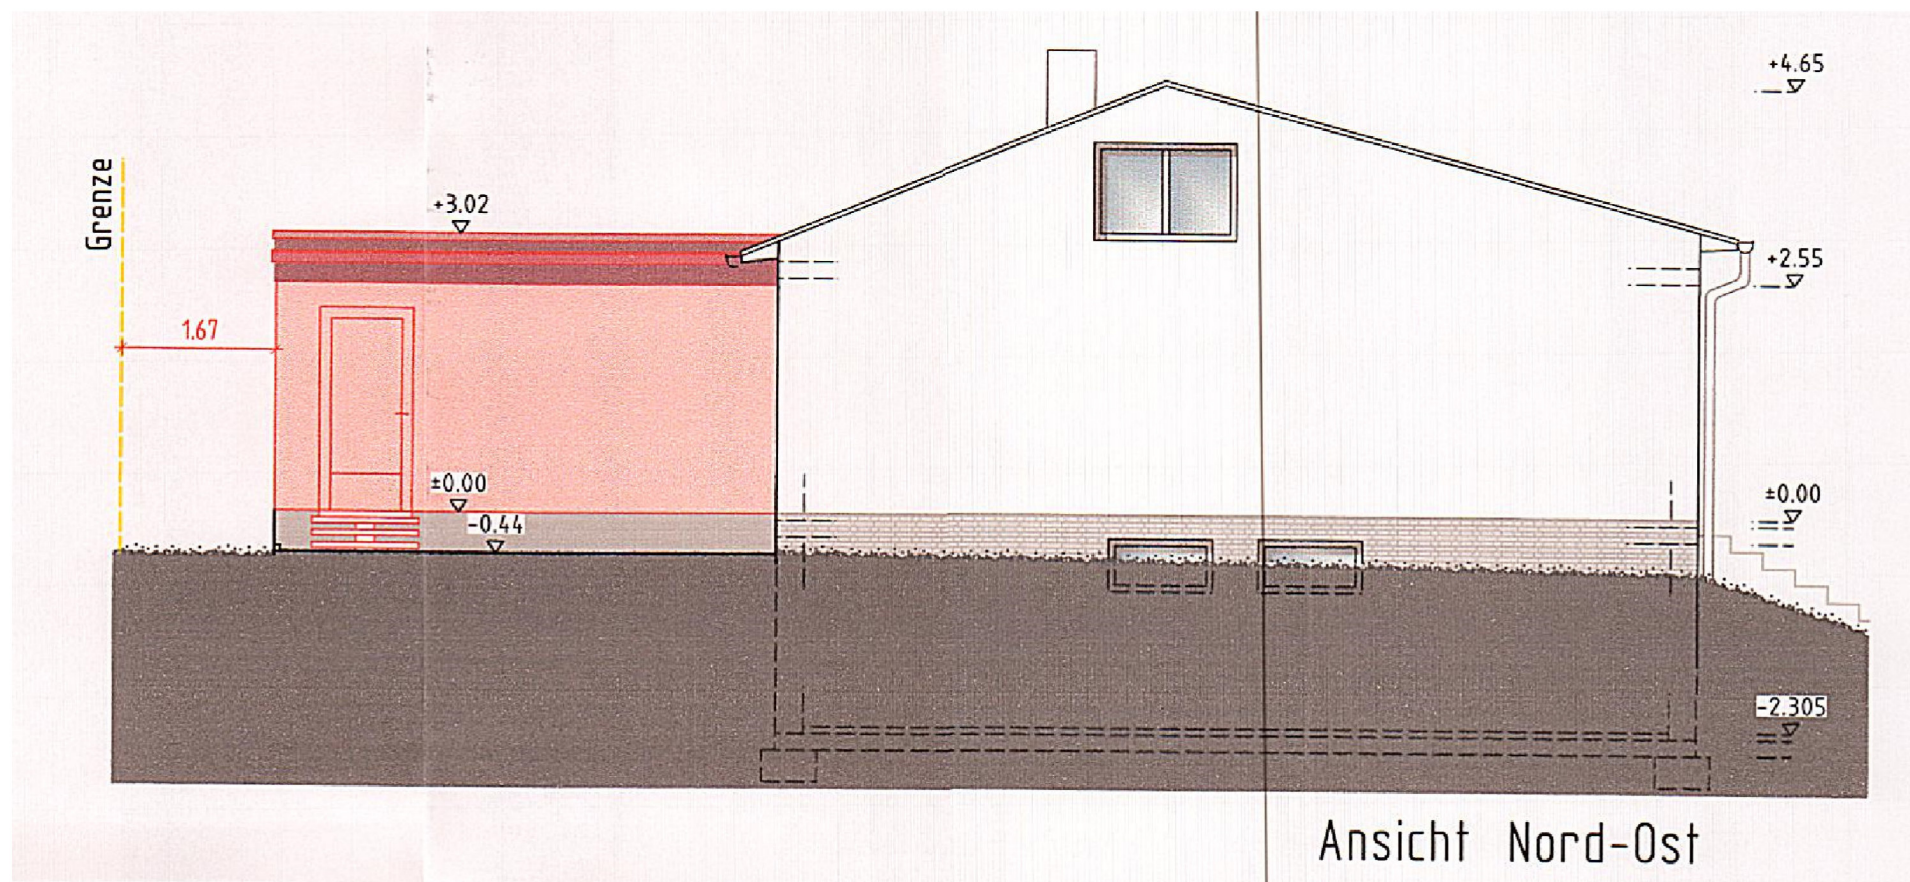

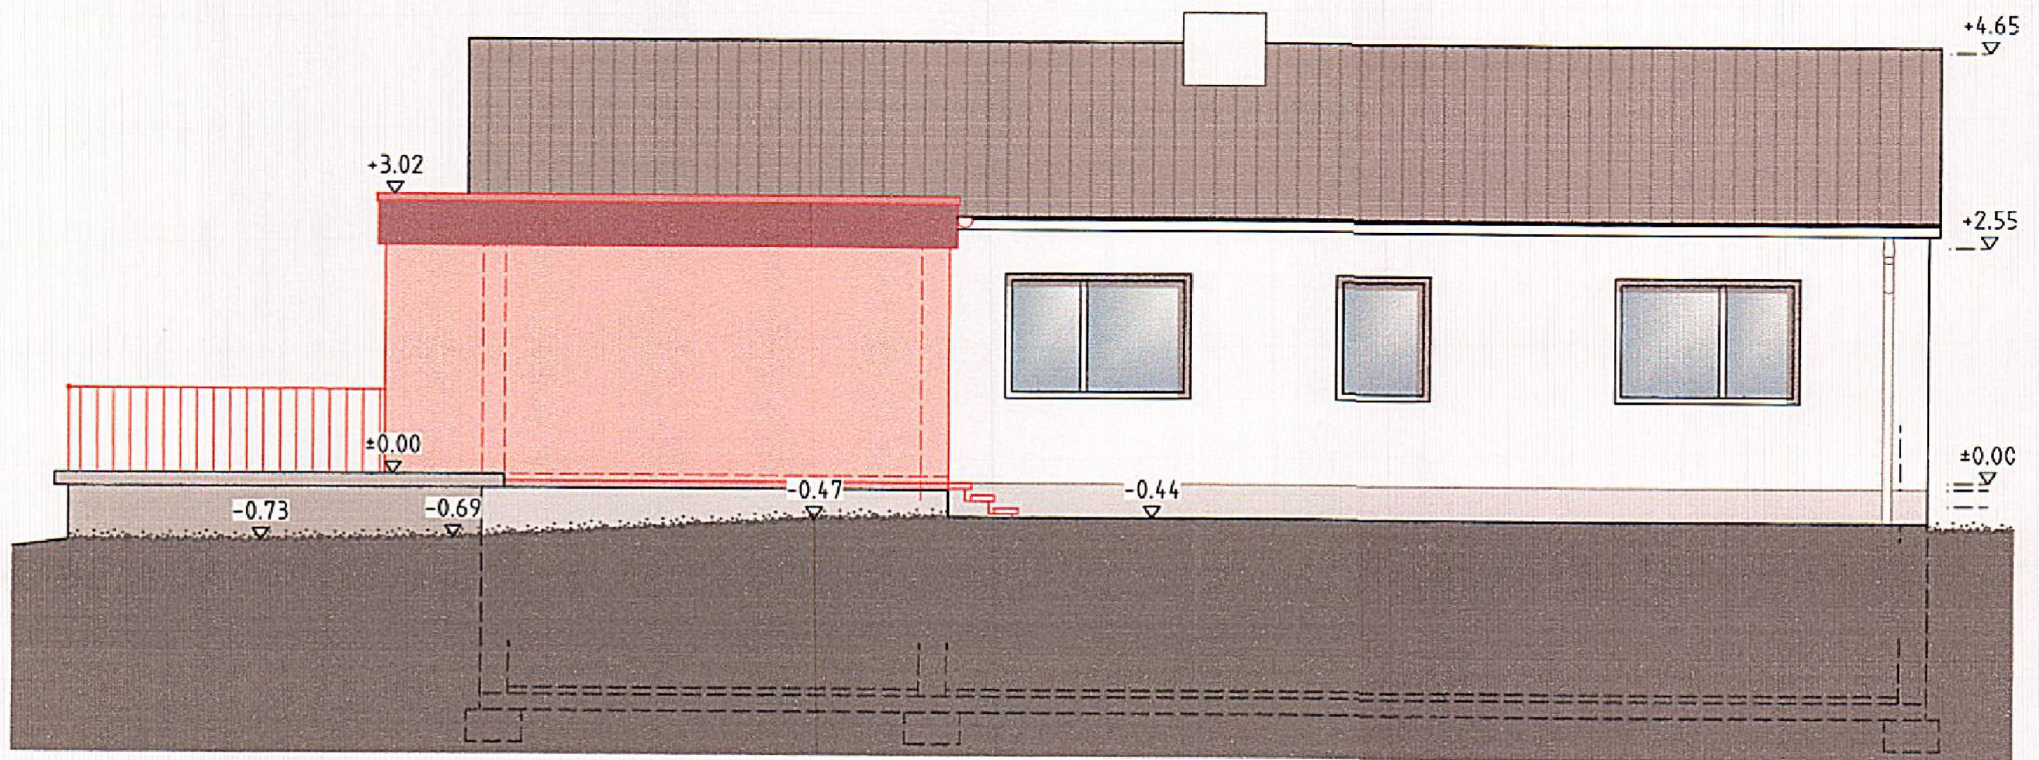

Ansicht Süd-Ost



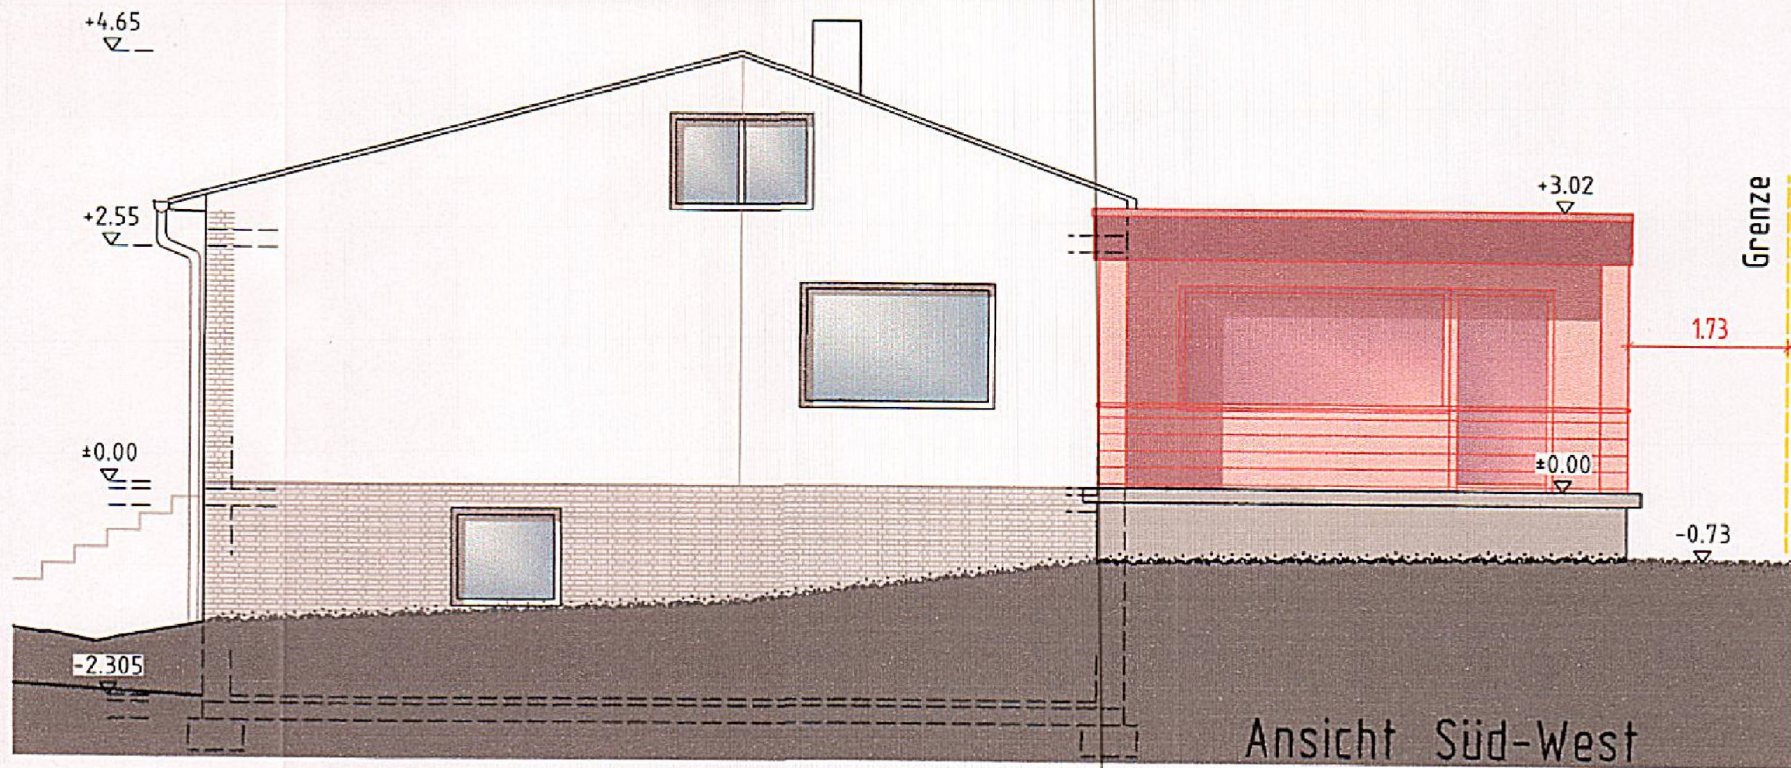

Ansicht Süd-West