



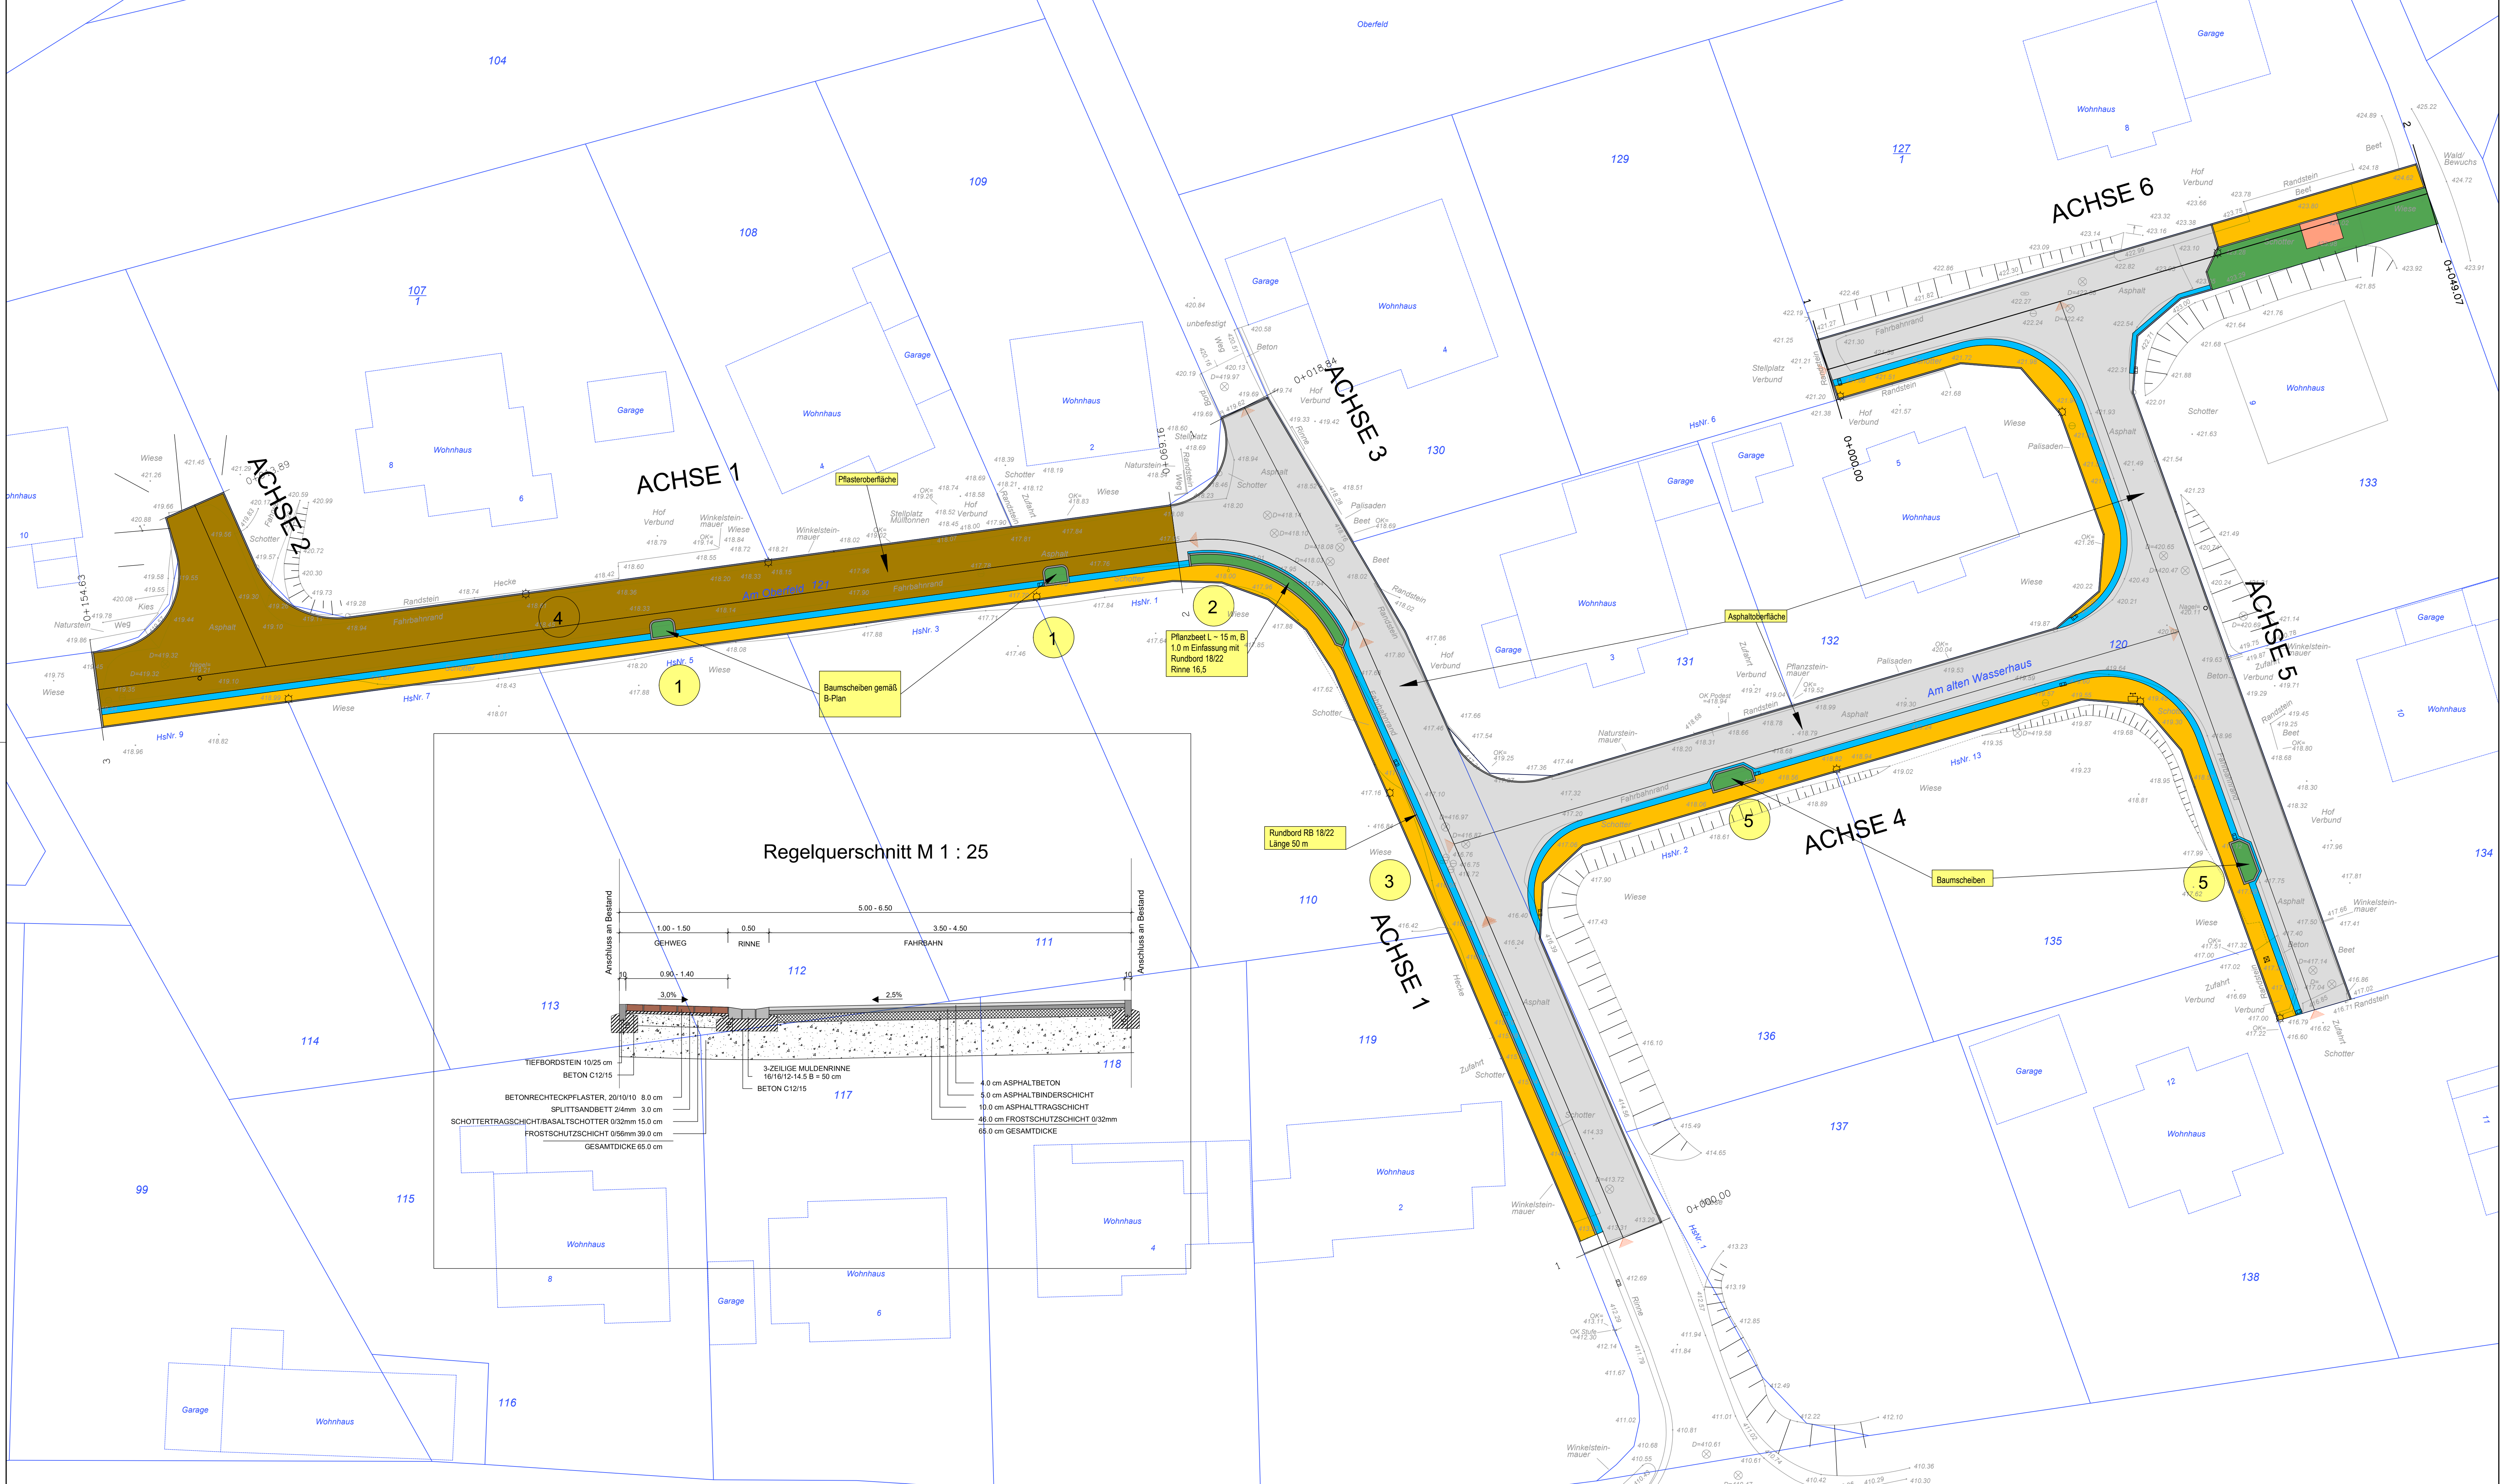


Regelquerschnitt M 1 : 25

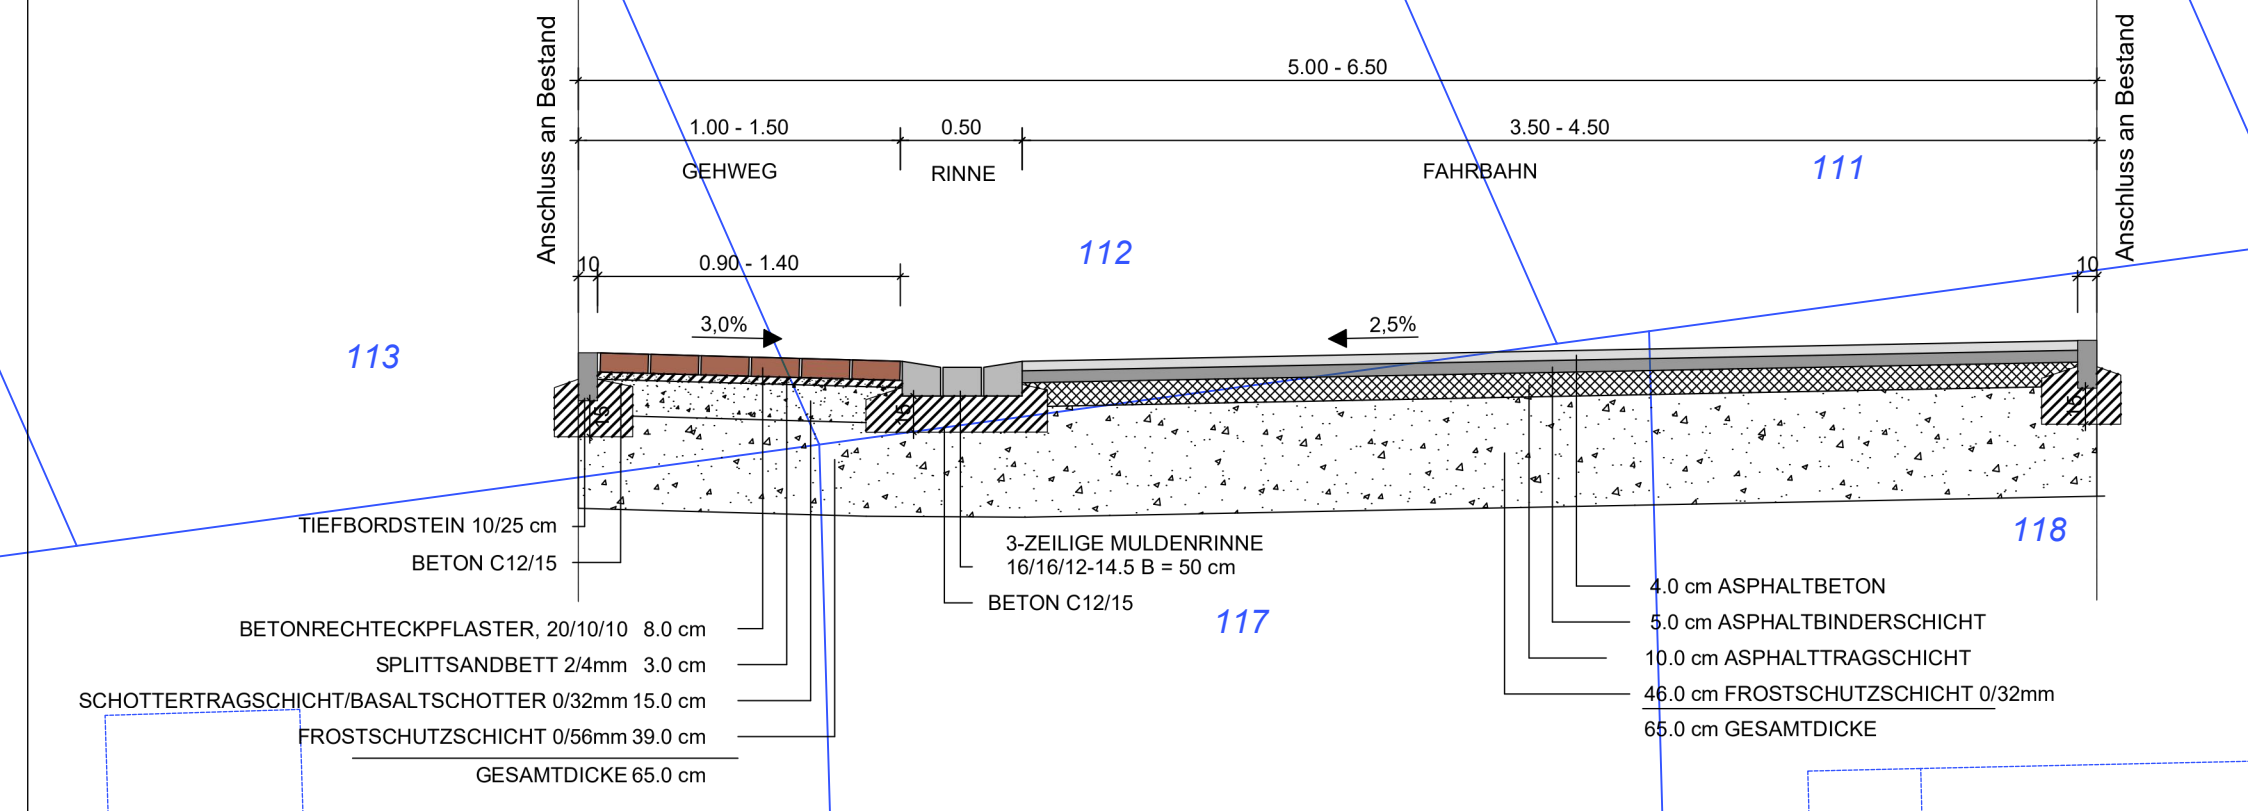

Legende Lageplanung

- Einschnittsböschung
- Entwässerungsmulde
- Bankette
- befestigte Fahrbahn
- Trennstreifen
- Geh-/Radweg
- Dammböschung
- vorh. Straßenablauf
- gepl. Straßenablauf
- Querriegelung

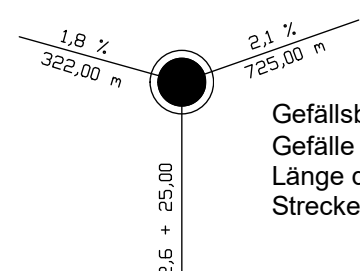

Gefällsbrechpunkt mit Angabe von Gefälle (Steigung) in Prozent Länge der Gefälls- (Steigungs-) Strecke und Station des Punktes

VORENTWURF

INDEX	DATUM	ÄNDERUNG	GEZEICHNET	GEPRÜFT
BAUHERR: Ortsgemeinde Zimmerschied				
PROJEKT: Endausbau Neubaugebiet "Oberfeld" und "Am Alten Wasserhaus"				
PLAN: Lageplan				
PROJECT-NR. 31624		MASS-STAB 1 : 250		PLAN-NR. 1.01
INGENIEURBÜRO Ulrich Spang		GEZEICHNET SP	NAME	UNTERSCHRIFT
Auf m Gröwrich 17 a, 56179 Vallendar		GEPRÜFT SP	SP	
TEL. (0261) 9 82 30 63 FAX 9 82 30 64		FORMAT 594 * 1188		
CAD-DATEI LP Oberfeld Wasserhaus/Oberrfeld		DATUM 27.04.2024		
		PLAN-NR.		INDEX