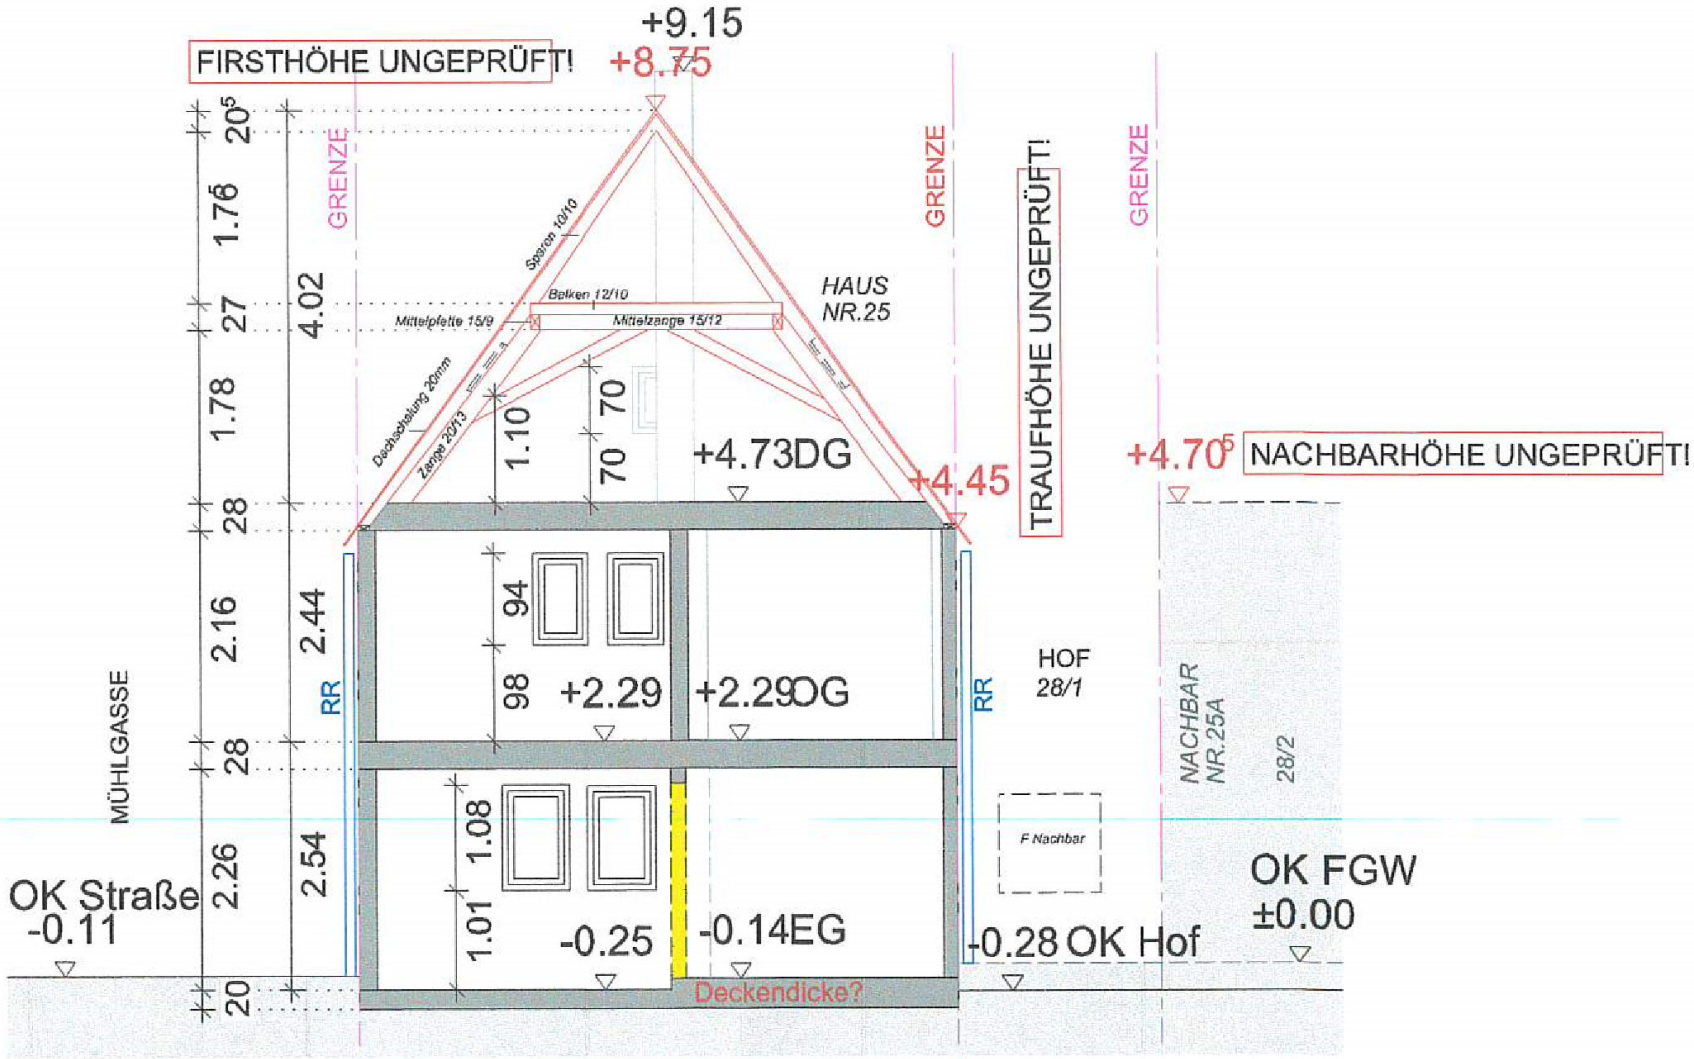

KEINE INFORMATIONEN ZUM FUNDAMENT!

BESTAND+NEU
SCHNITT