Auszug aus den Geobasisinformationen

RheinlandPfalz
VERMESSUNGS- UND KATASTERAMT WESTERWALD-TAUNUS

Hergestellt am 19.09.2024

Jahnstraße 5
56457 Westerburg

Flurstück:	23/1	Gemeinde:	Bad Ems
Flur:	95	Landkreis:	Rhein-Lahn-Kreis
Gemarkung:	Ems		

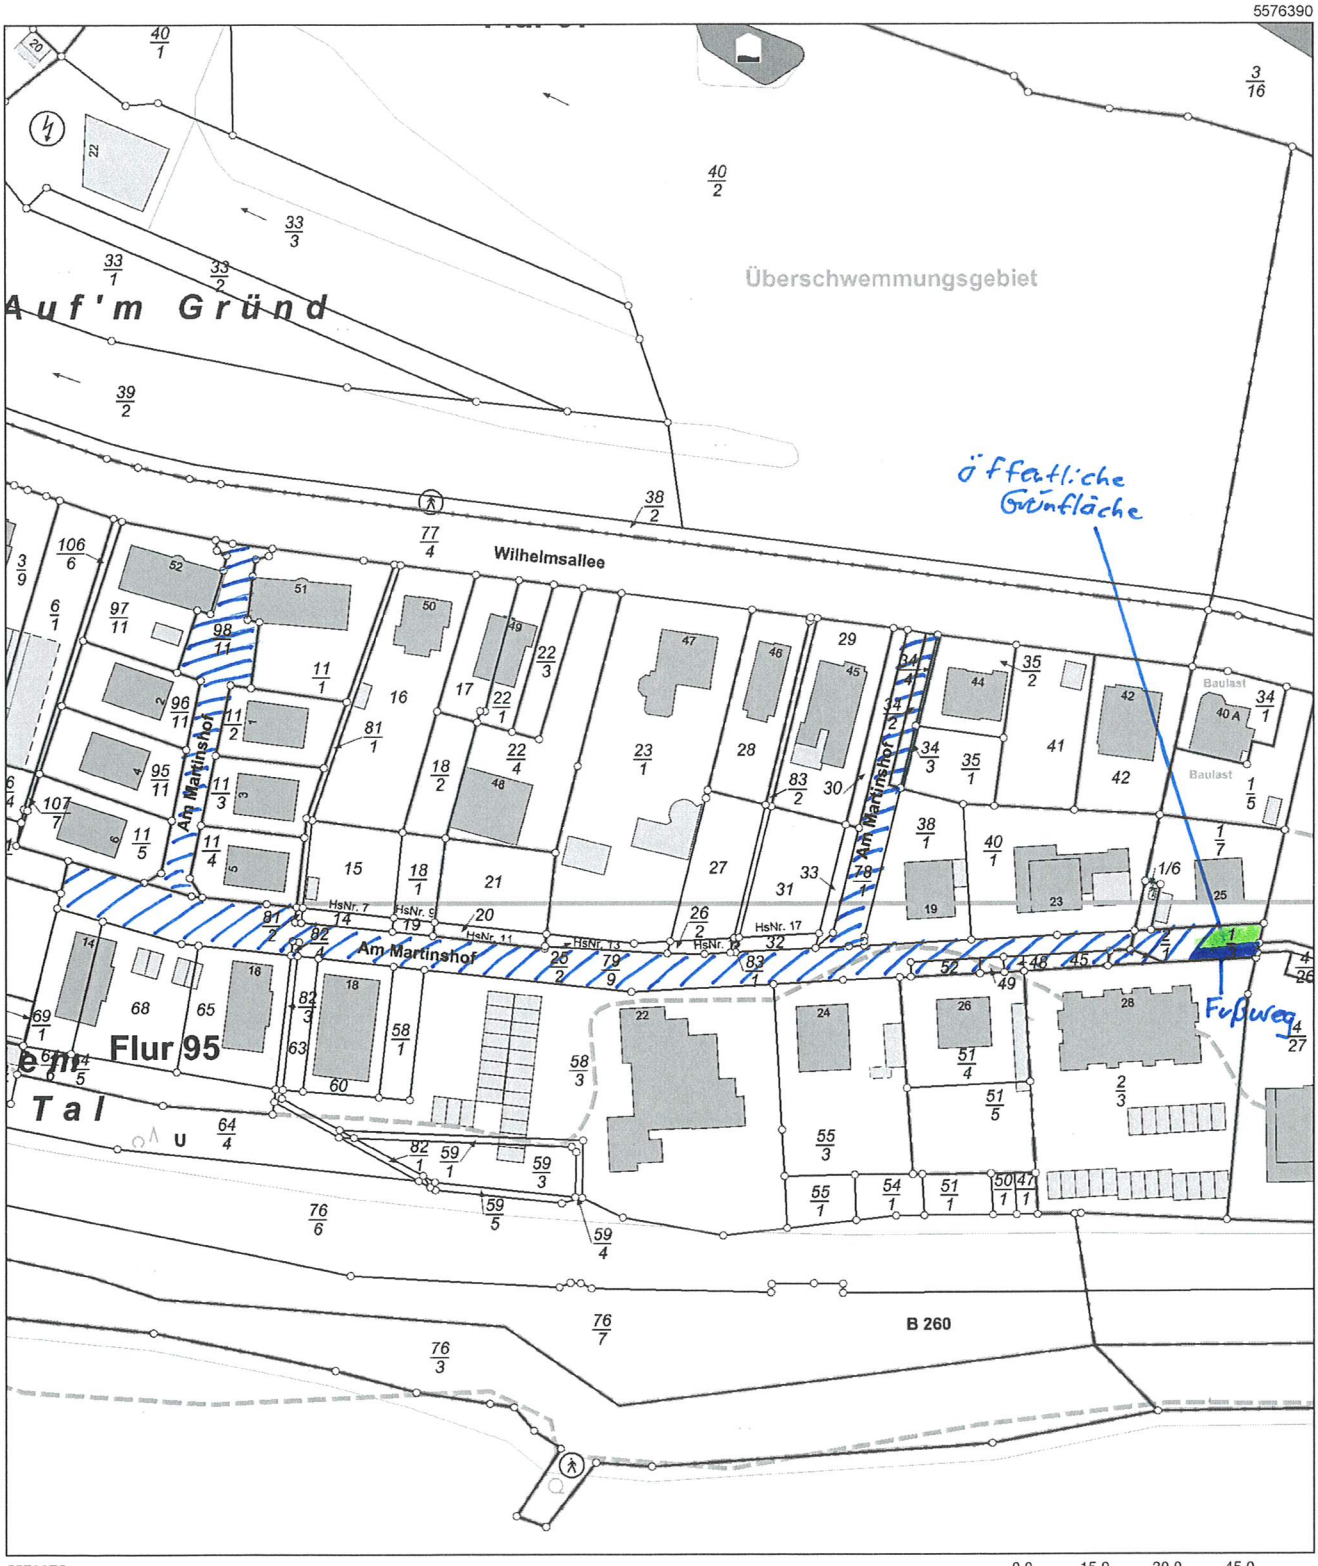

Maßstab 1 : 1 500 0,0 15,0 30,0 45,0 Meter

Vervielfältigungen für eigene Zwecke sind zugelassen. Eine unmittelbare oder mittelbare Vermarktung, Umwandlung oder Veröffentlichung der Geobasisinformationen bedarf der Zustimmung der zuständigen Vermessungs- und Katasterbehörde (§12 Landesgesetz über das amtliche Vermessungswesen).
Hergestellt duch Verbandsgemeindeverwaltung Bad Ems-Nassau
NUR ZUR INTERNEN VERWENDUNG