



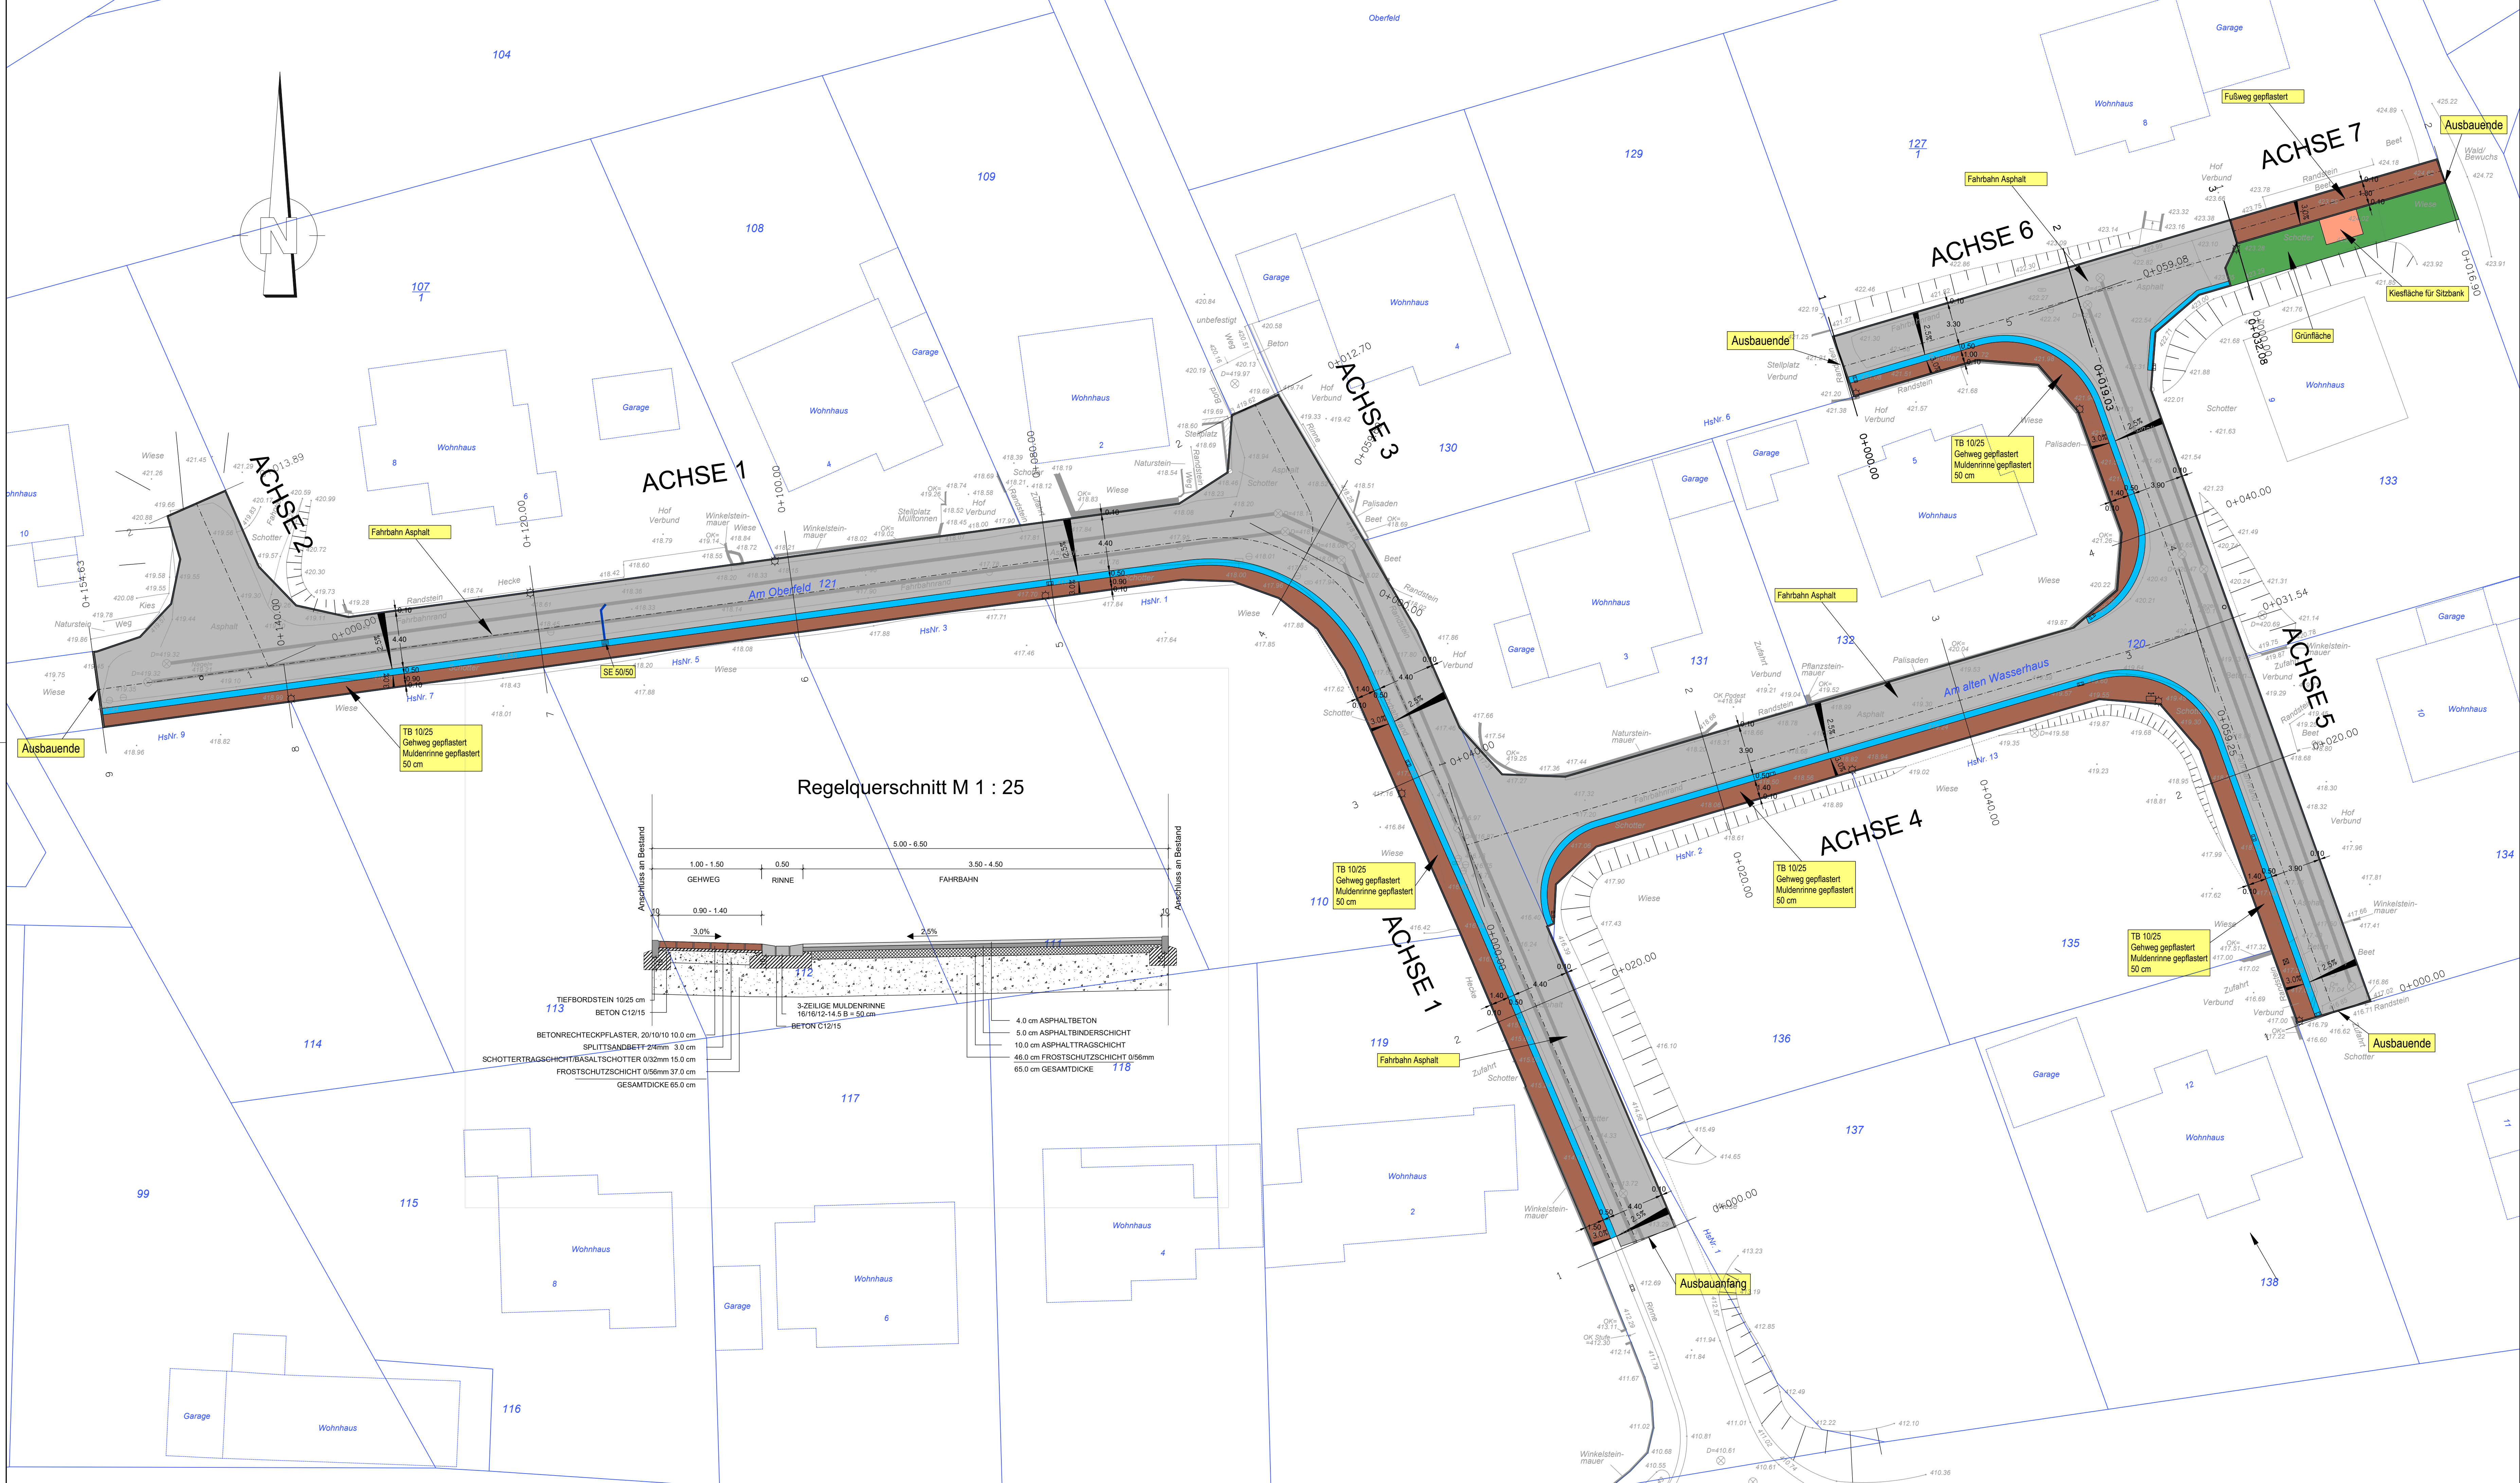

Regelquerschnitt M 1 : 25

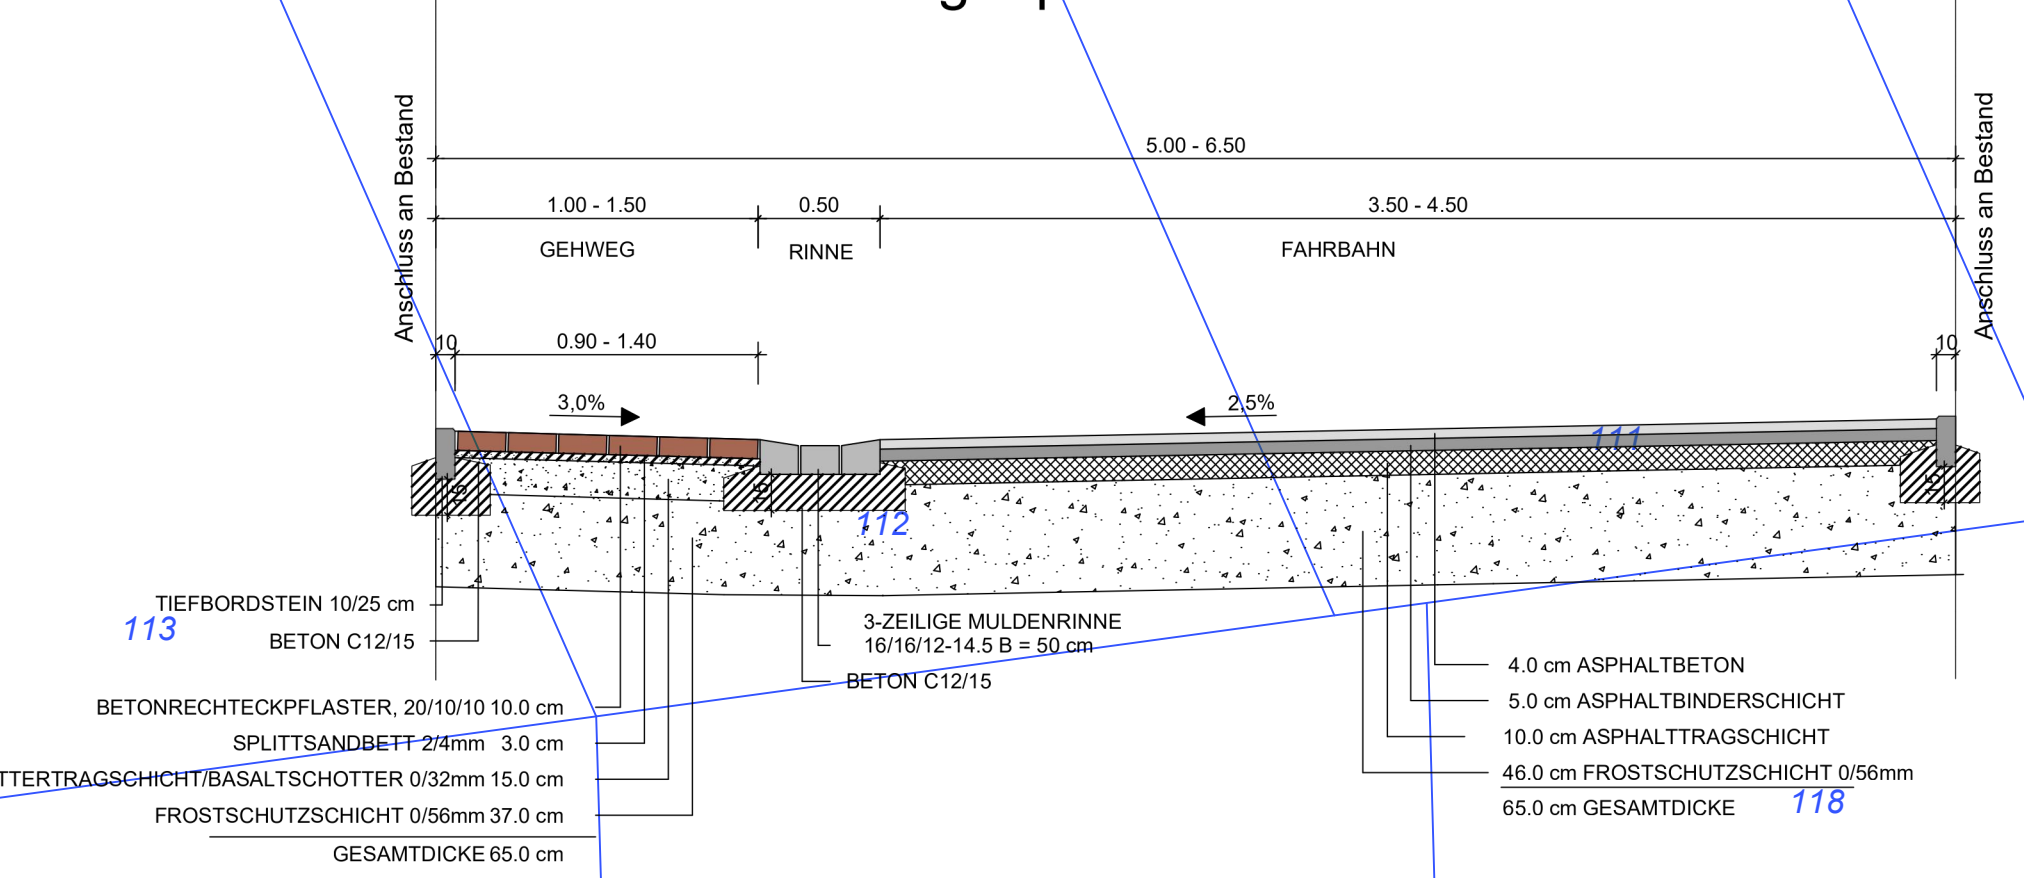

Legende Lageplanung

- Einschnittsböschung
- Entwässerungsmulde
- Bankette
- befestigte Fahrbahn
- Trennstreifen
- Geh-/Radweg
- Dammböschung
- vorh. Straßenablauf
- gepl. Straßenablauf
- Querneigung
- Gefällsbrechpunkt mit Angabe von Gefälle (Steigung) in Prozent, Länge der Gefälle- (Steigungs-) Strecke und Station des Punktes

ENTWURFSPLANUNG

INDEX	DATUM	ÄNDERUNG	GEZEICHNET	GEPRÜFT
BAUHERR: Ortsgemeinde Zimmerschied				
PROJEKT: Endausbau Neubaugebiet "Oberfeld" und "Am Alten Wasserhaus"				
PLAN: Lageplan				
IUS Ingenieurbüro Ulrich Spang		NAME	UNTERSCHRIFT	
Auf m Gräberich 17 a, 56179 Vallendar		GEZEICHNET	sp	
TEL. (0261) 9 82 30 53 FAX 9 82 30 64		GEPRÜFT	sp	
PROJECT-NR. 31624		FORMAT	594 * 1188	
MASS-STAB 1 : 250		CAD-DATUM	LP Oberfeld Wasserhaus	
		DATUM	16.09.2024	
		PLAN-NR.	1.01	INDEX