


Datengrundlage: Geobasisinformation der Vermessungs- und Katasterverwaltungen Rheinland-Pfalz

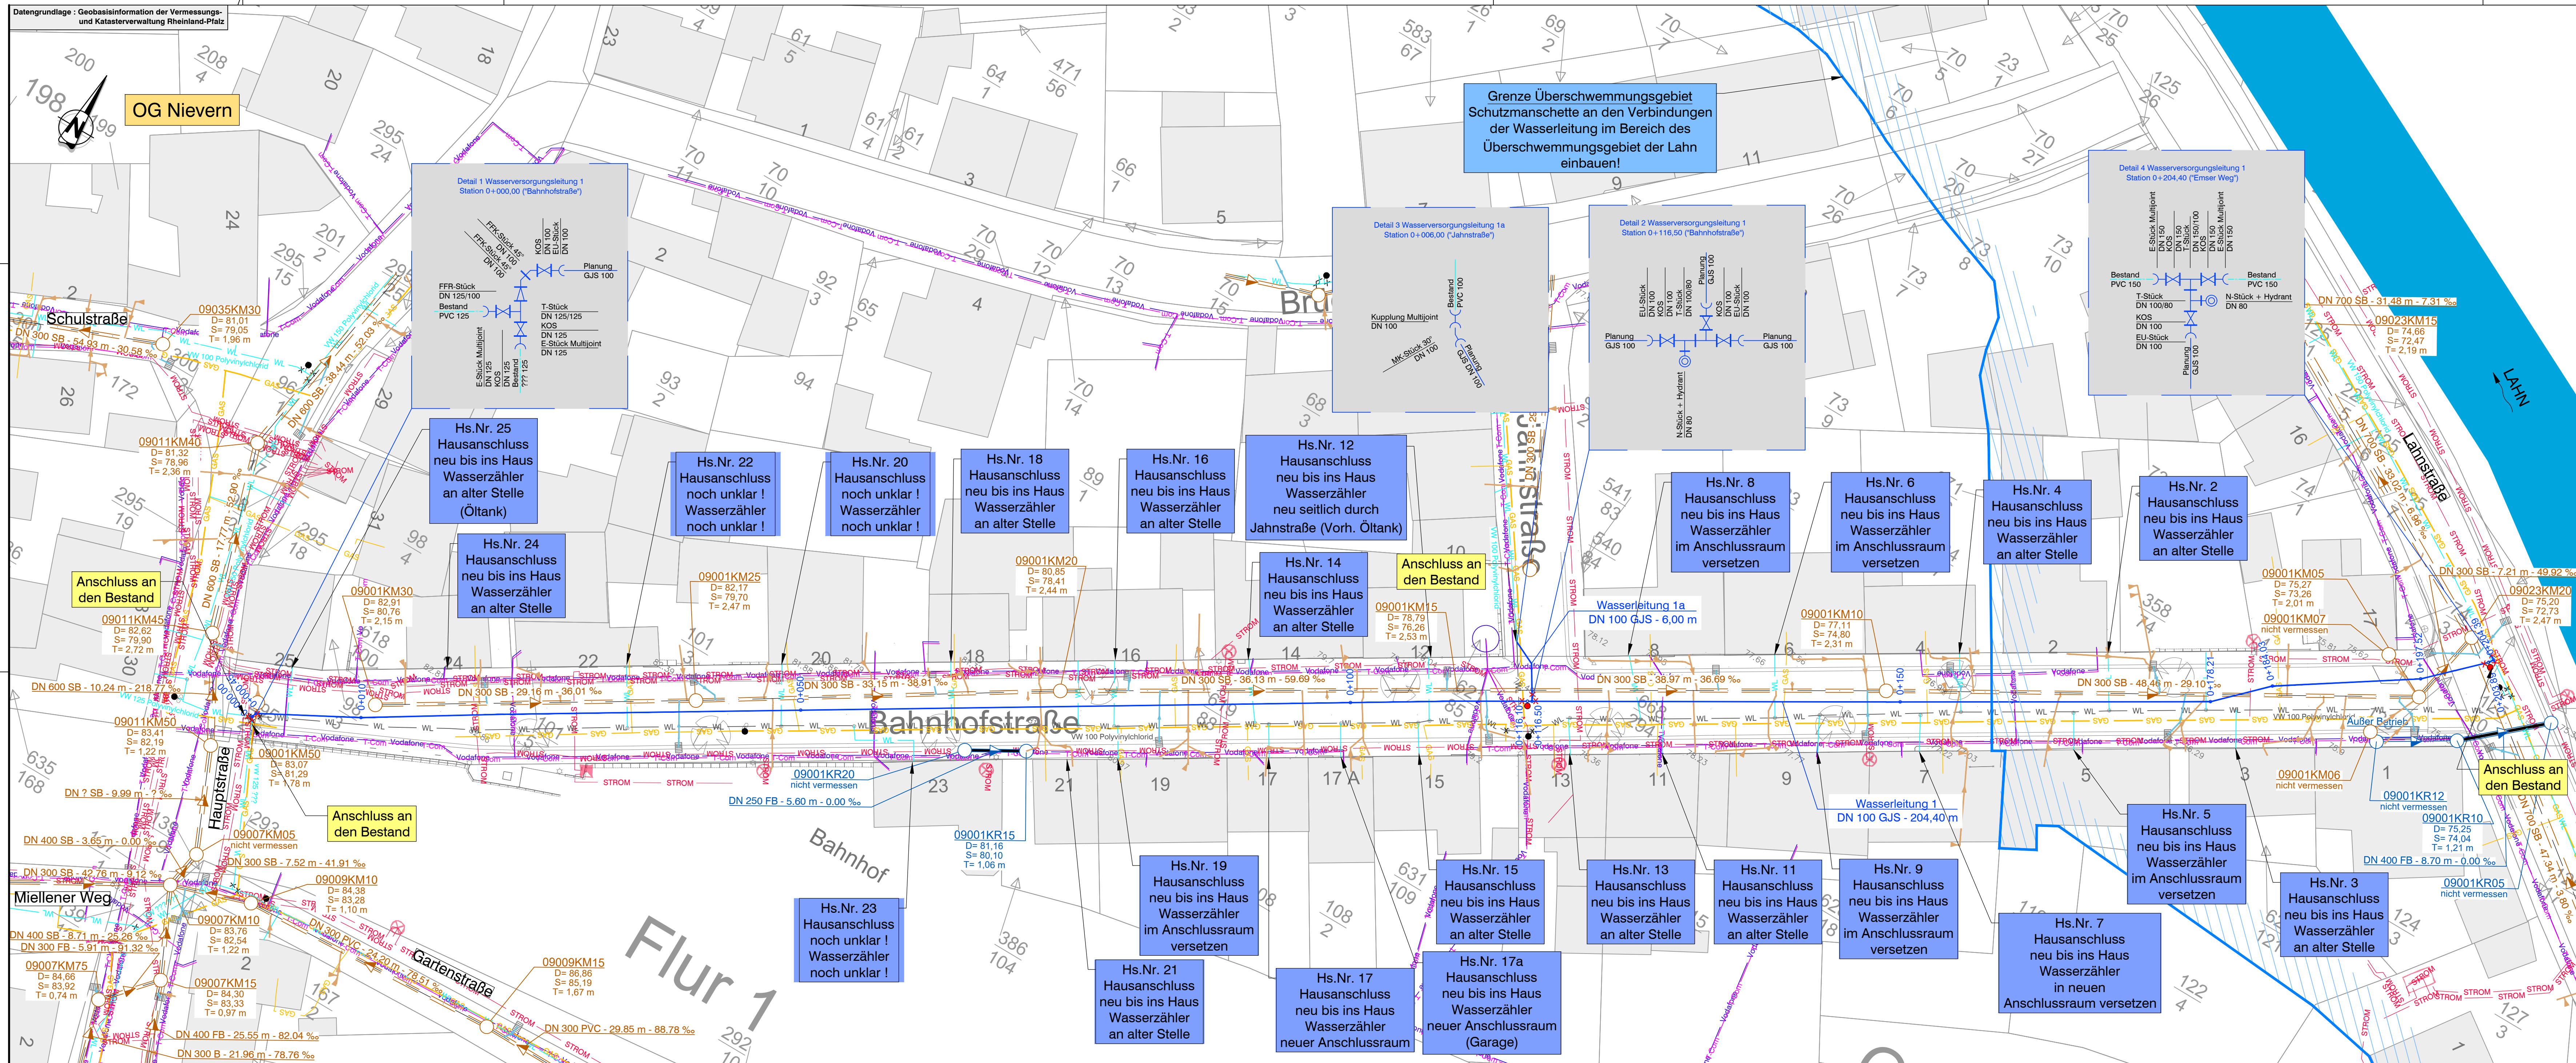

ZEICHENERKLÄRUNG

Bestand:

- Bestehender Mischwasserkanal mit Einsteigeschacht (Rohrdurchmesser, Rohrmaterial, Haltungsgröße, Gefälle, Fließrichtung angeben)
- Bestehender Regenwasserkanal mit Einsteigeschacht (Rohrdurchmesser, Rohrmaterial, Haltungsgröße, Gefälle, Fließrichtung angeben)
- Bestehender Mischwasserkanal-Hausanschluss (gemäß TV-Befahrung)
- Bestehender Regenwasserkanal-Hausanschluss (gemäß TV-Befahrung)
- Bestehende DM-Leitung
- Bestehende Wasserversorgungsleitung
- Bestehender Hydrant
- Bestehender Absperrschieber
- Bestehende Wasserversorgungsleitung entfällt
- Fließsohle
- Bestehende Gasleitung
- Bestehende Stromleitung
- Bestehendes Telekommunikationskabel
- Bestehendes Vodafonekabel

Planung:

- Geplante Wasserversorgungsleitung (Rohrdurchmesser 100 mm, Mindestabdeckung 1,00 m)
- Geplanter Unterflurhydrant
- Geplanter Absperrschieber

Vorabzug

Nicht für die Ausführung freigegeben!

Projekt: Erneuerung der Trinkwasserleitung sowie Wasserhausanschlüsse und Kanalhausanschlüsse "Bahnhofstraße" OG Nievern			
Verbandsgemeindewerke BAD EMS - NASSAU			
Planbezeichnung: LAGEPLAN - Wasserversorgung -			
Bearb.: C. Dörr	Datum: 23.09.2024	AUSSCHREIBUNG	Maßstab: o.M.
Gez.: N. Bula	Pr. Nr.: 21195		
Gepr.: F. Heilf	Anl. Nr.: 2.2		

Der Inhalt dieser Planunterlage ist gemäß DIN ISO 15016 urheberrechtlich geschützt.