



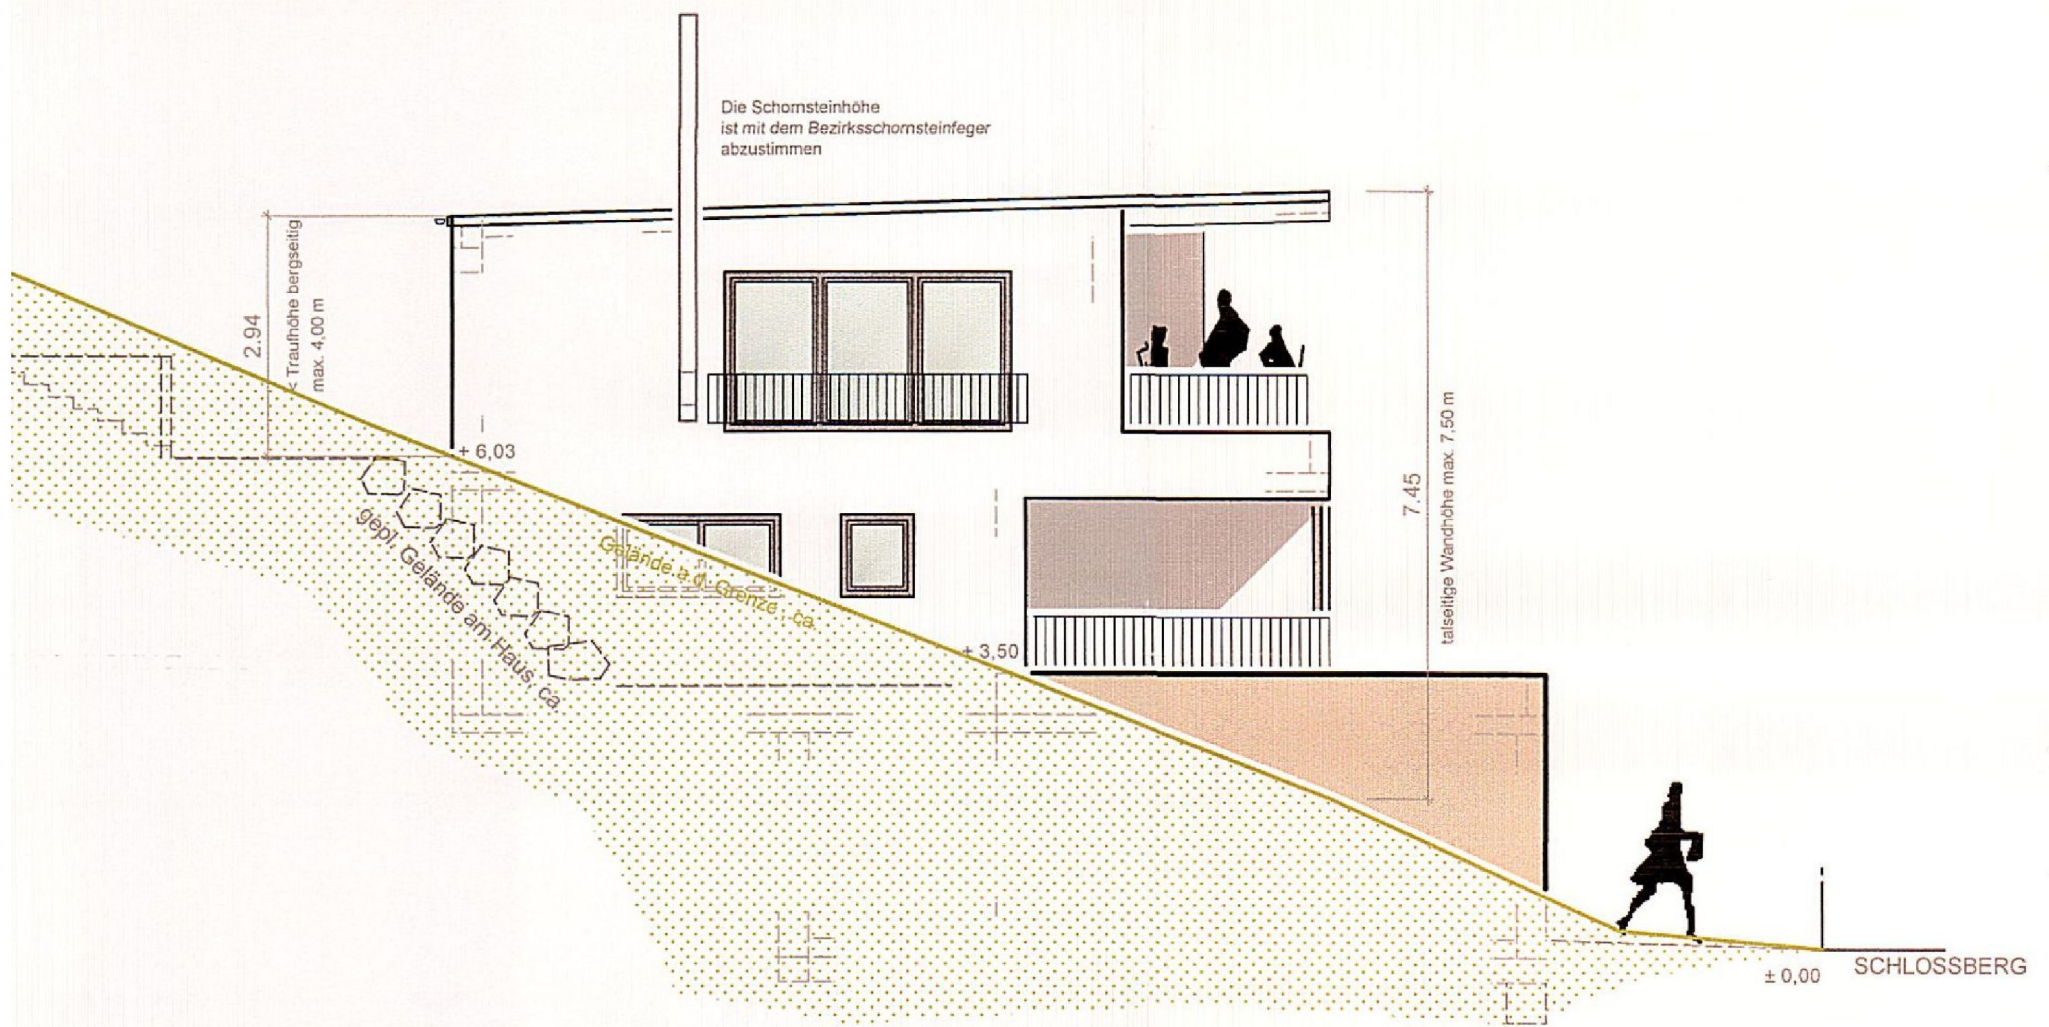


ANSICHT VON SÜDEN




ANSICHT VON WESTEN

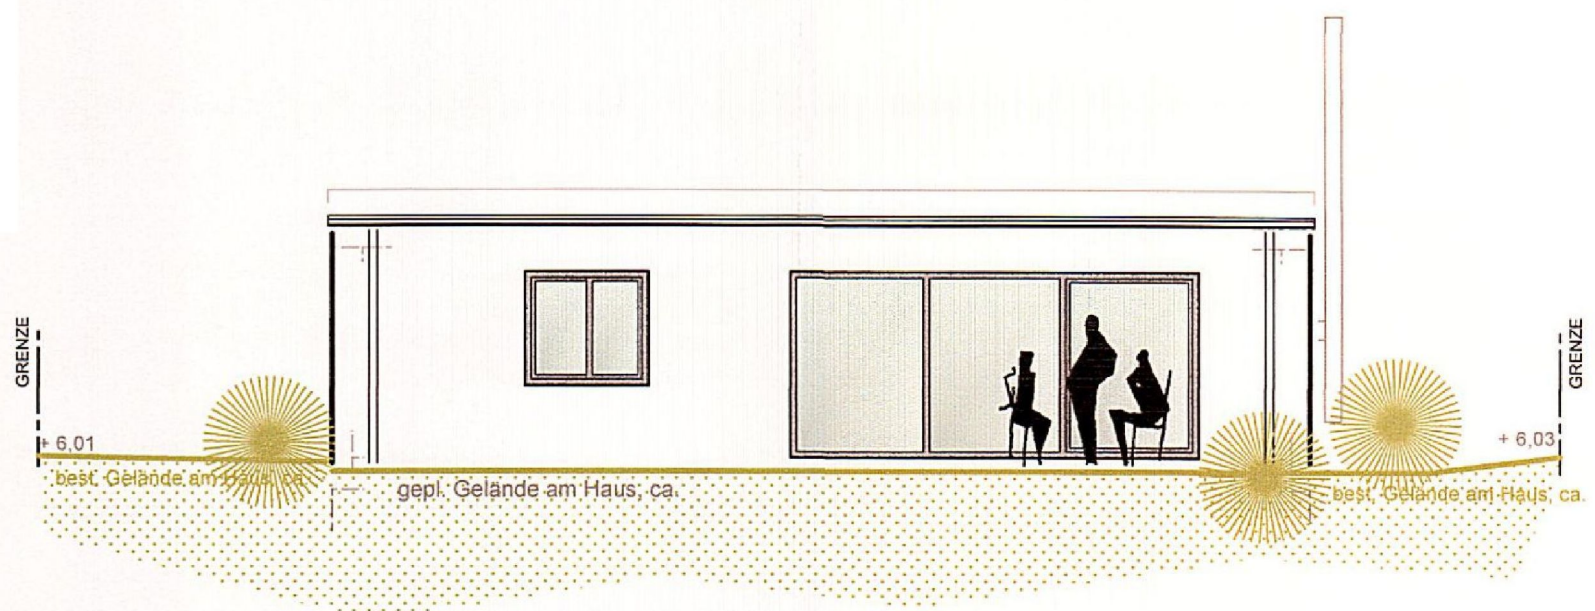

ANSICHT VON NORDEN

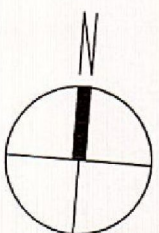

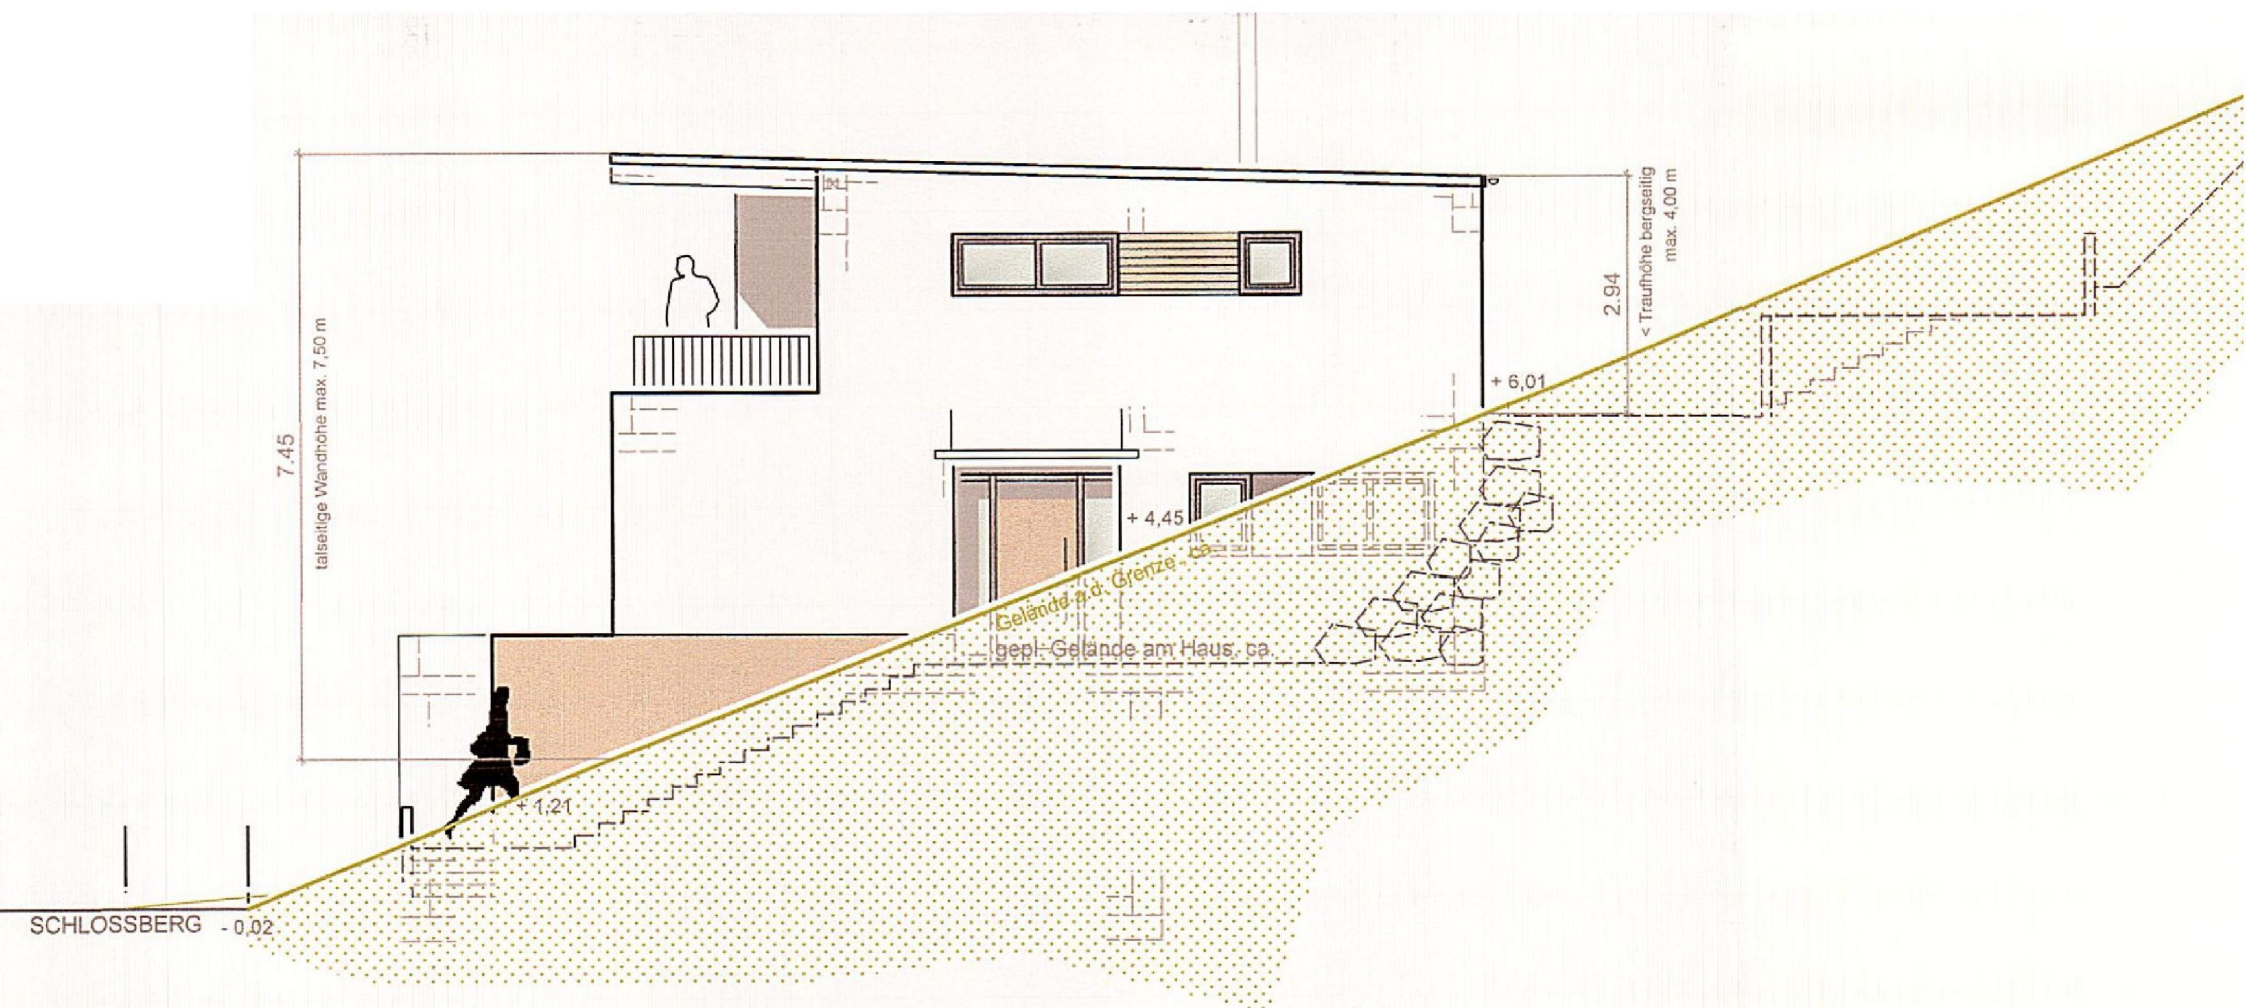

ANSICHT VON OSTEN

- Dachkonstruktion ca. 3 % Gefälle
- Folieneindeckung, dunkelgrau
 - Schalung
 - Sparren d= ca. 24 cm

