Auszug aus den Geobasisinformationen

Liegenschaftskarte

RheinlandPfalz
VERMESSUNGS- UND KATASTERAMT WESTERWALD-TAUNUS

Vervielfältigungen für eigene Zwecke sind zugelassen. Eine unmittelbare oder mittelbare Vermarktung, Umwandlung oder Veröffentlichung der Geobasisinformationen bedarf der Zustimmung der zuständigen Vermessungs- und Katasterbehörde (§12 Landesgesetz über das amtliche Vermessungswesen).
Hergestellt durch das Vermessungs- und Katasteramt Westerwald-Taunus.

Hergestellt am 13.01.2025

Flurstück:	132/2	Gemeinde:	Pohl
Flur:	1	Landkreis:	Rhein-Lahn-Kreis
Gemarkung:	Pohl		

Jahnstraße 5
56457 Westerburg

Maßstab 1 : 500 0 5 10 15 Meter

5567223

32419257

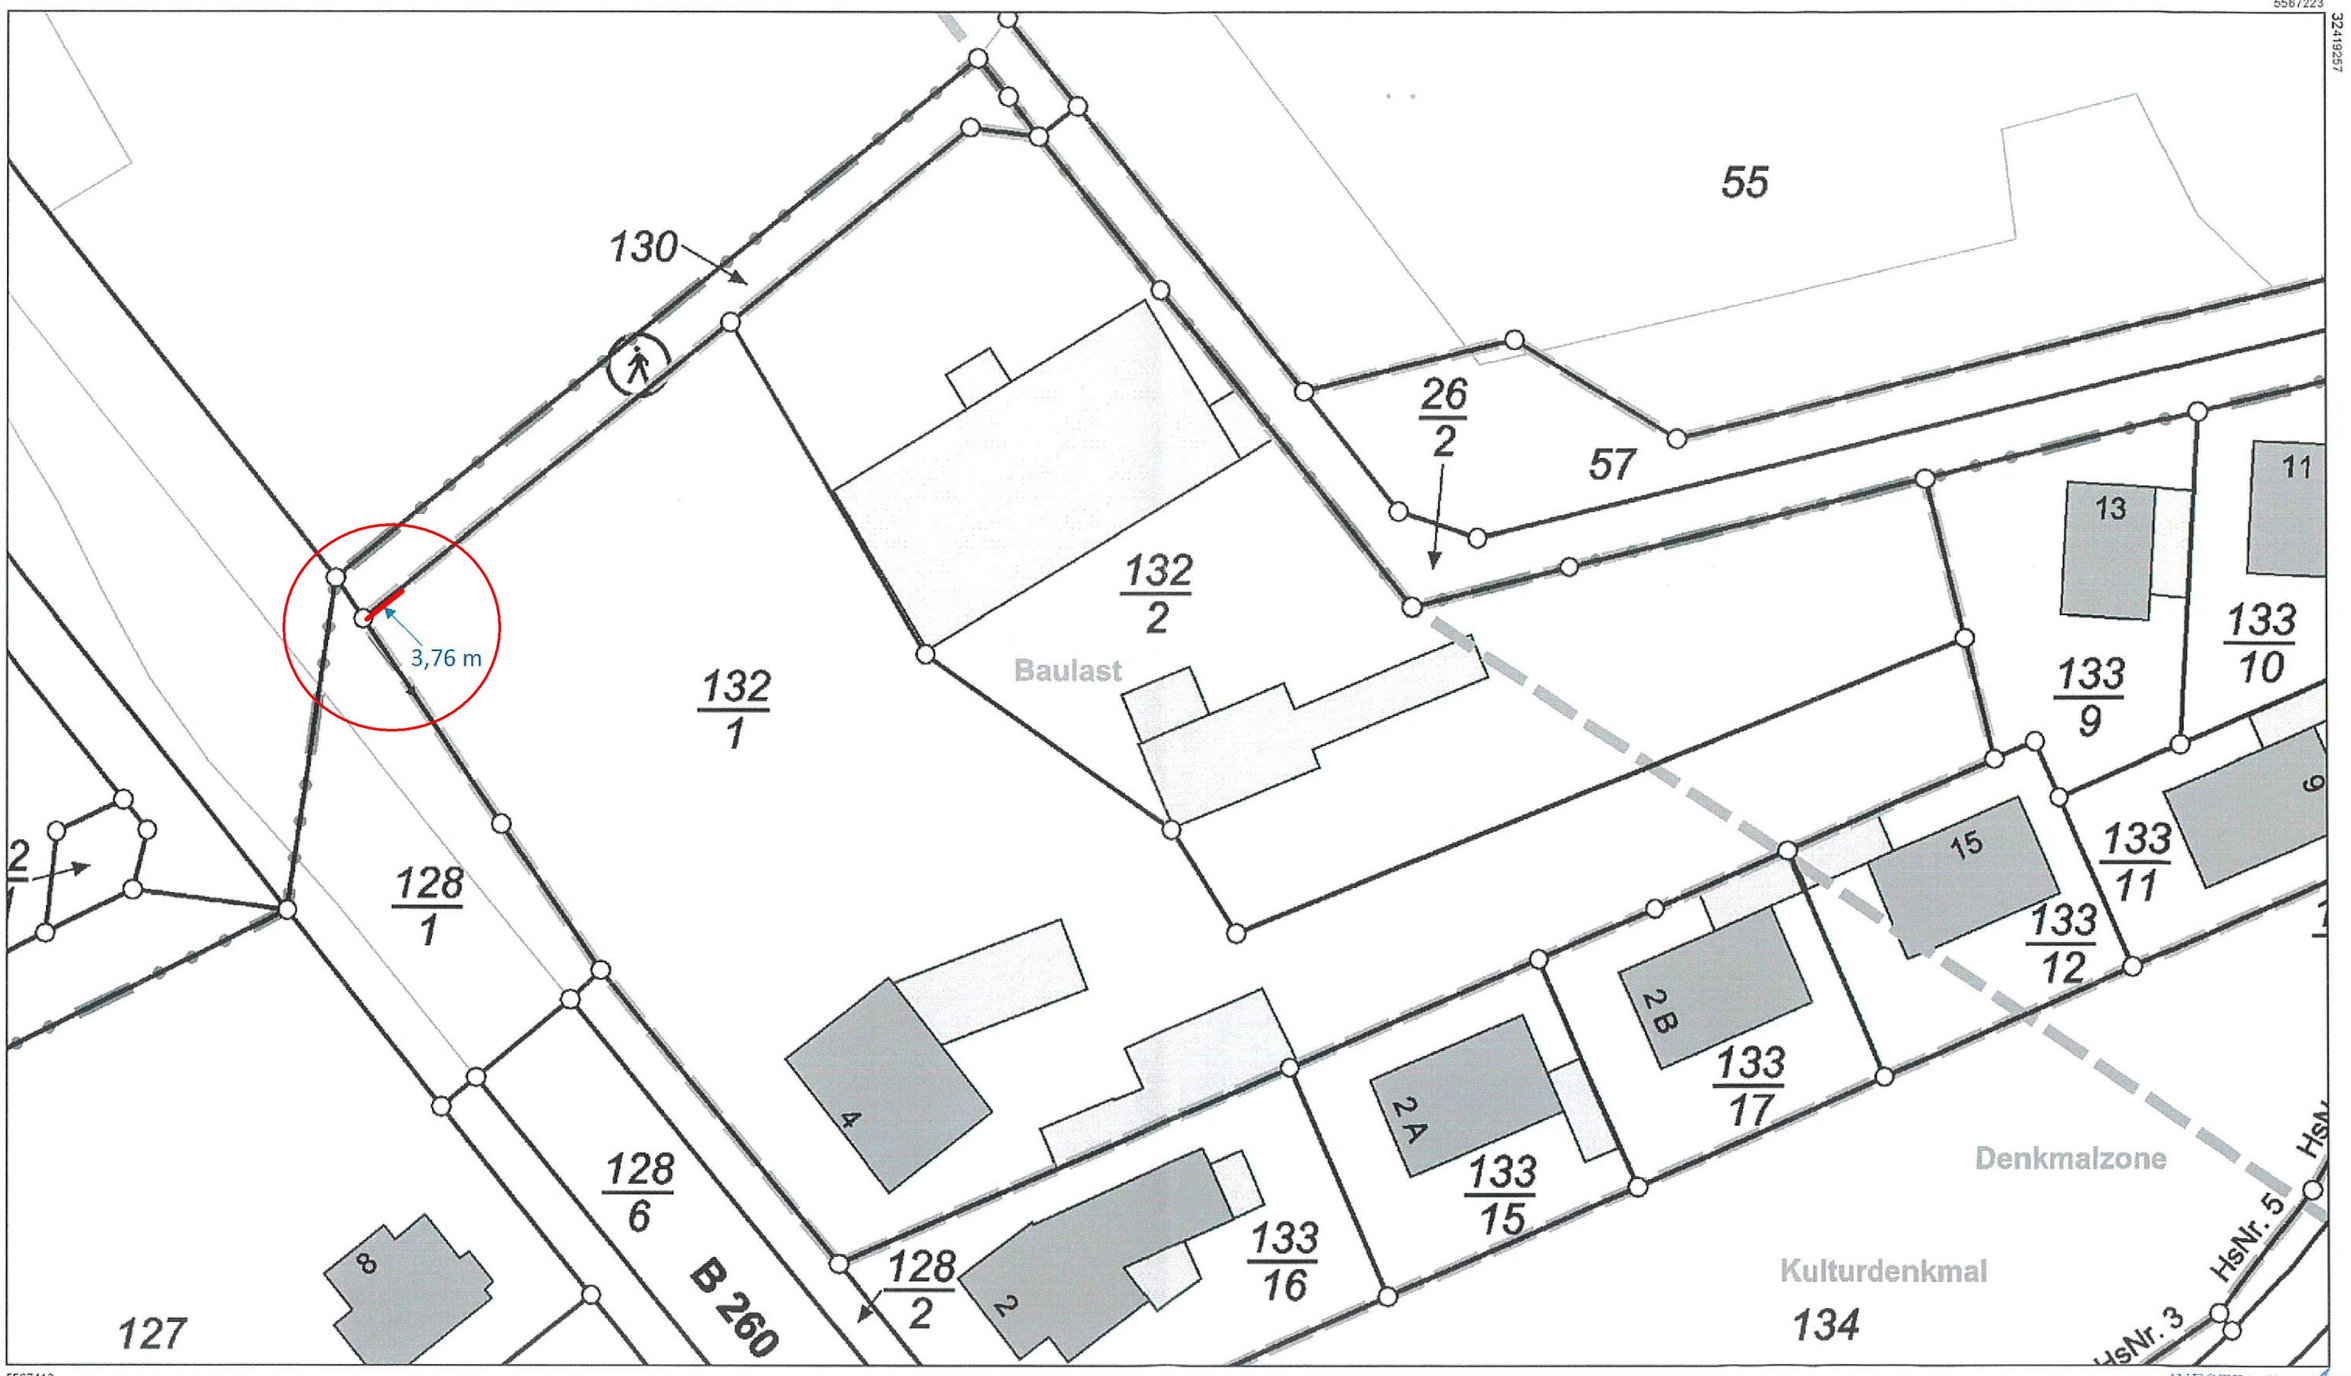

32419067

5567113

WESTFA-WERBUNG
Modersohn GmbH & Co. KG
Südfeldstr. 16
32052 Herford