


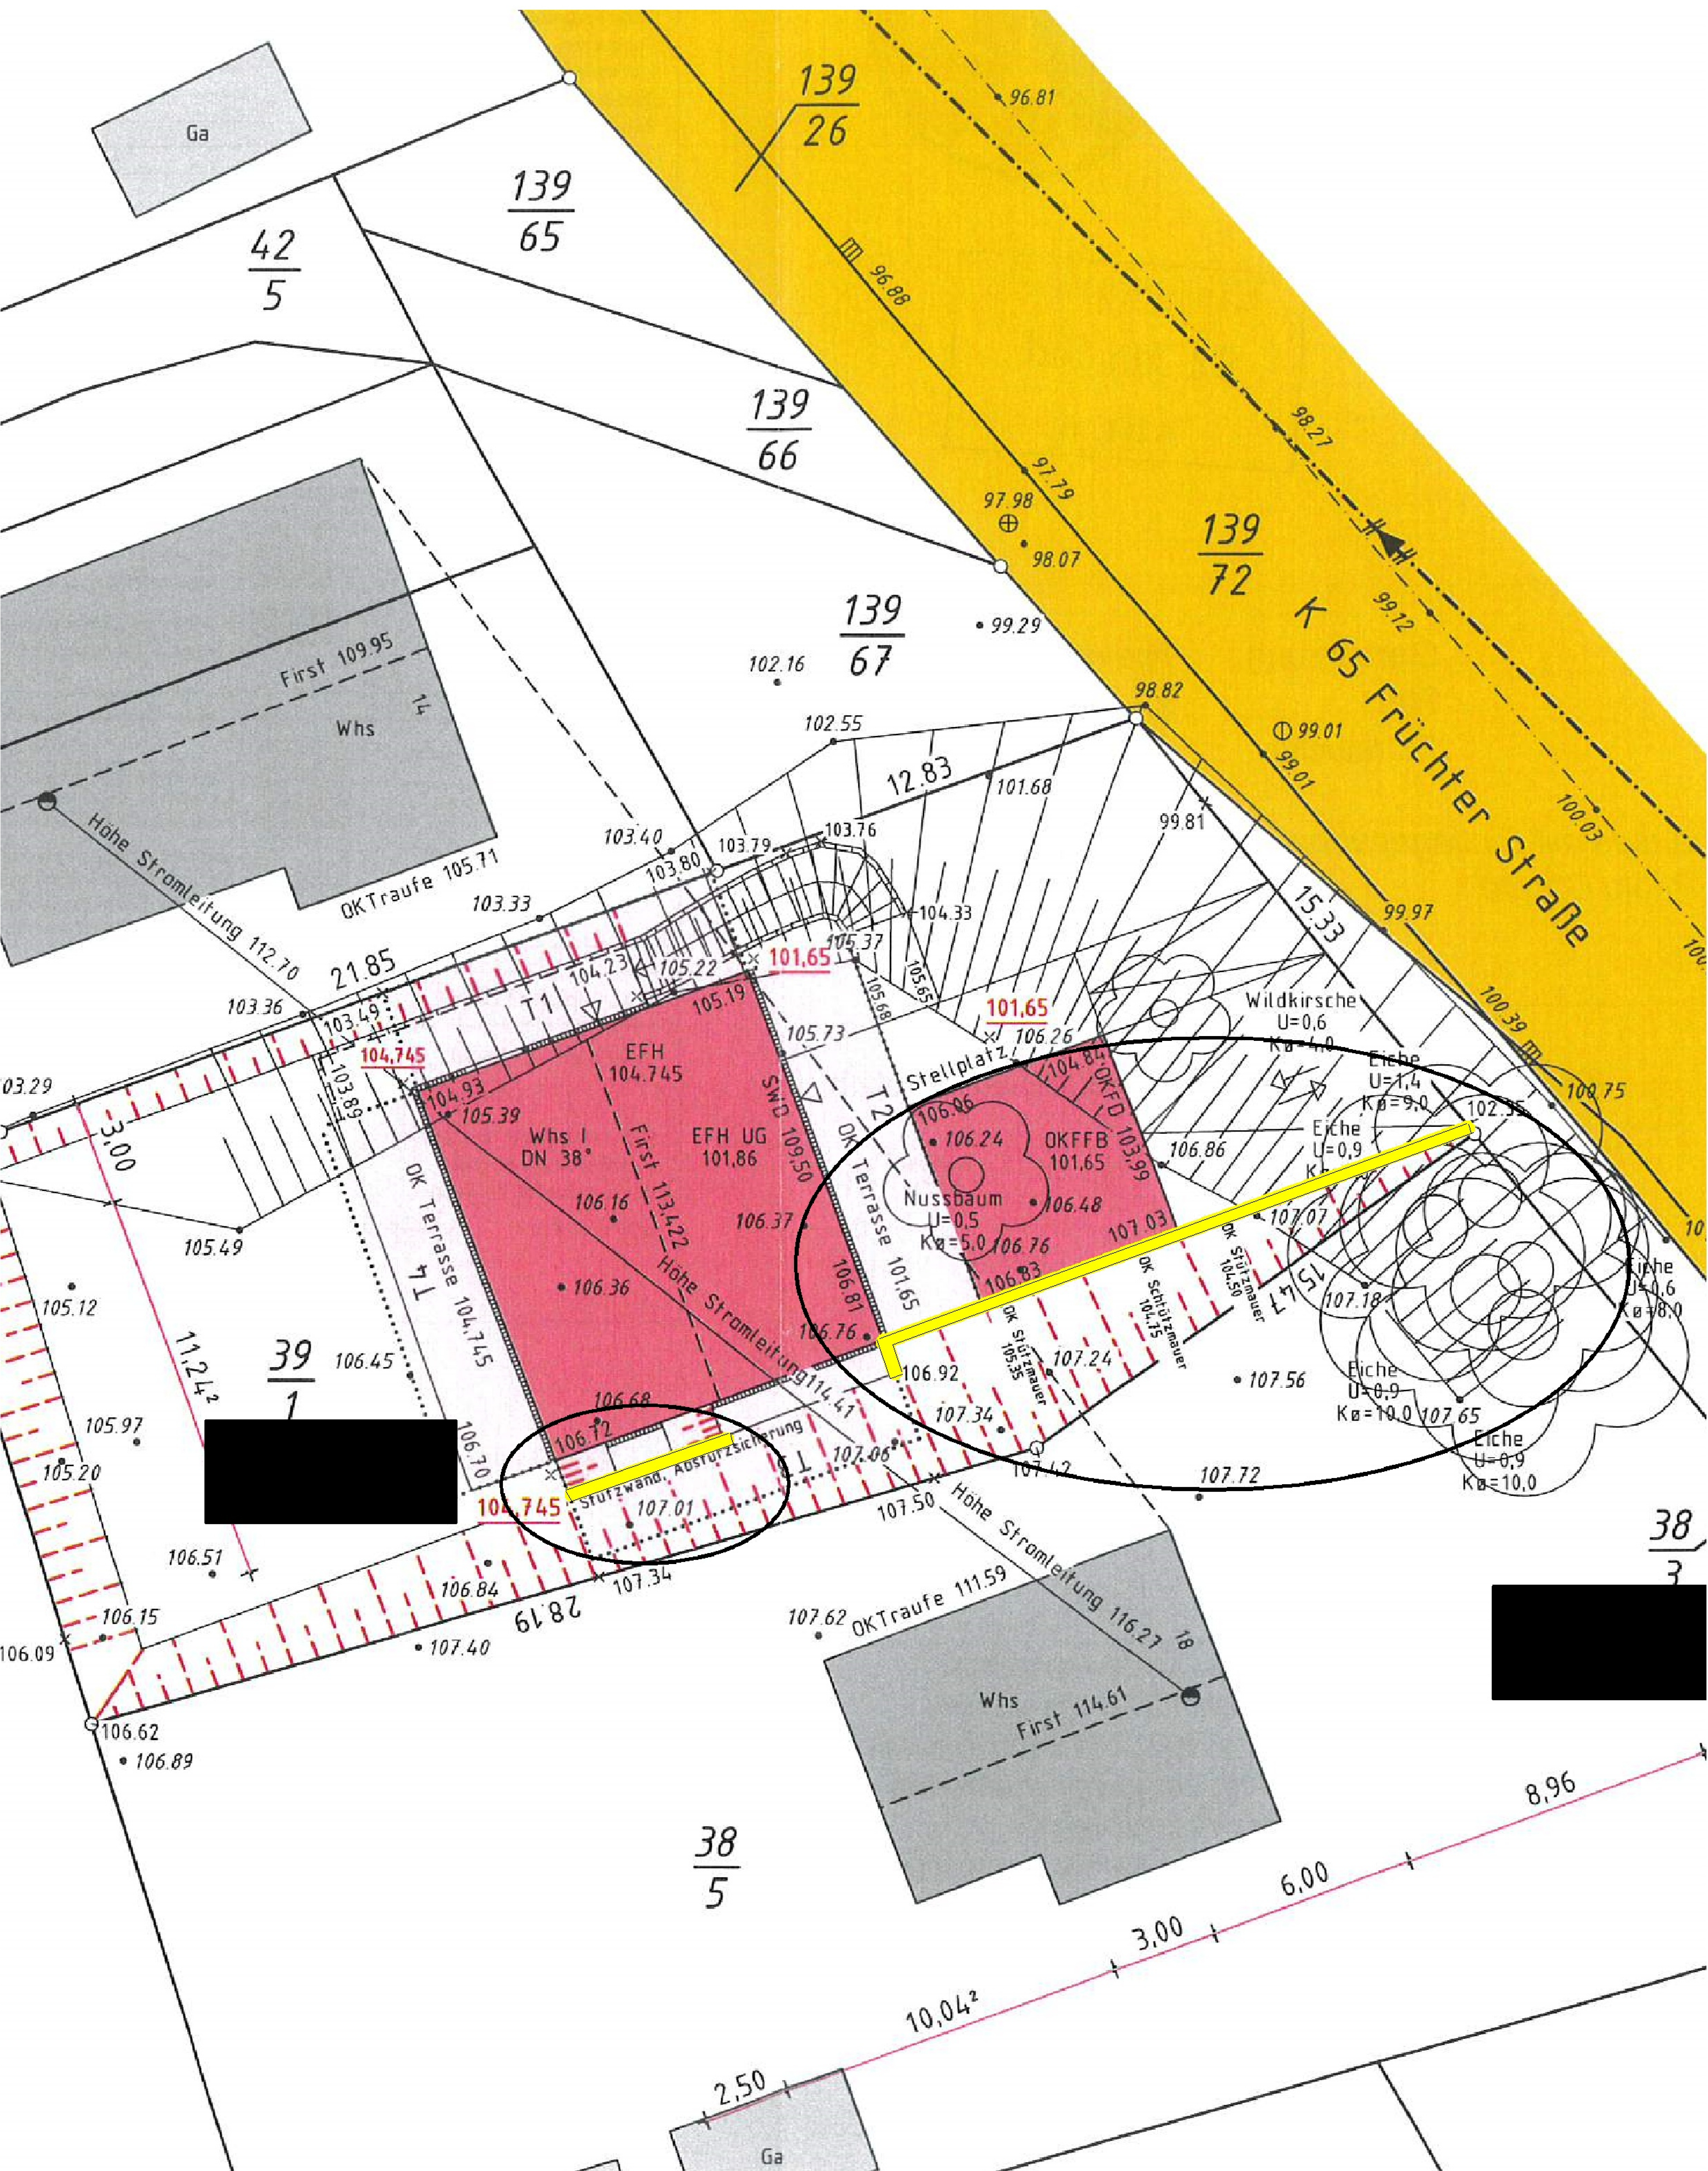

Lageplan - Stützmauer_alt (Genehmigungsplan)