



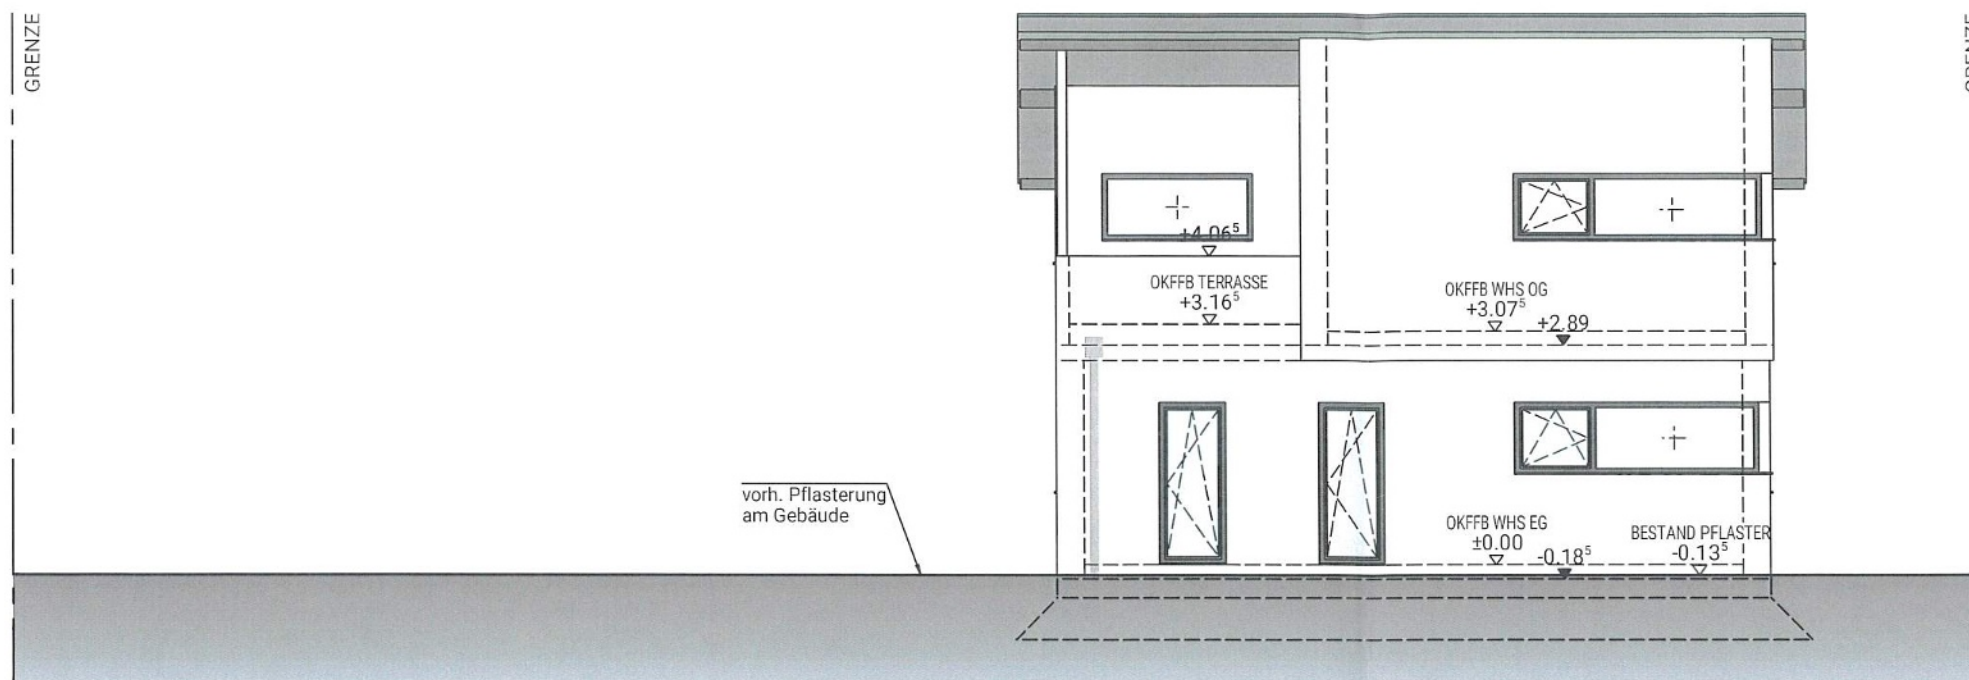


Ansicht NORD

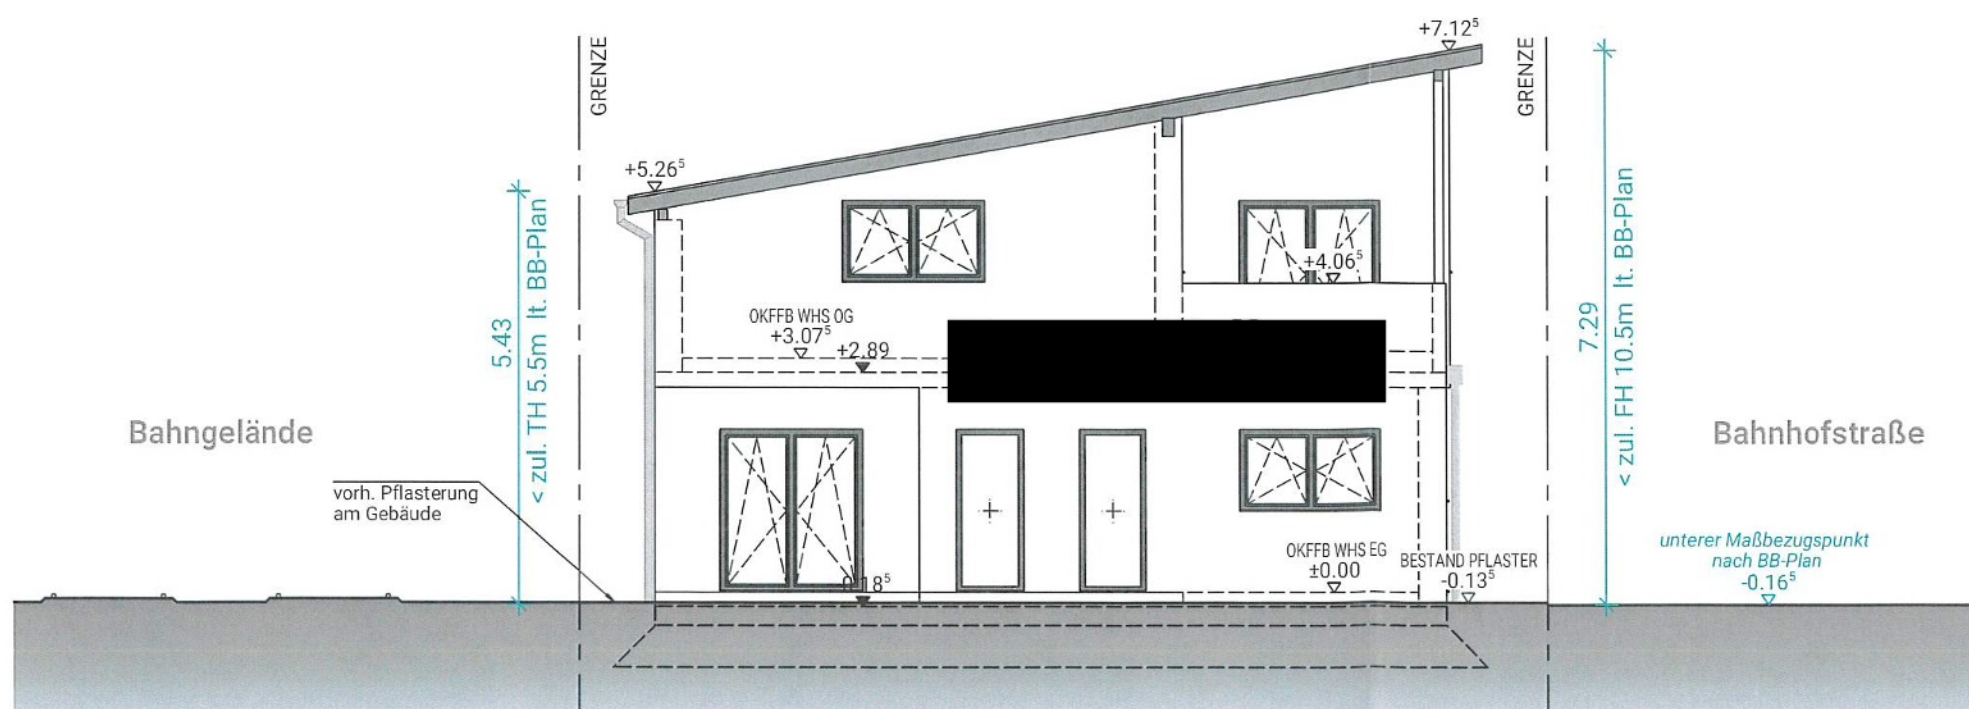


Ansicht OST


NK NINK + KRUMM SCHLÜSSELFERTIGE MASSIVHÄUSER Südstraße 5a 56412 Großholbach Tel.: 02602 950526 info@nink-krumm.de	
Neubau eines Bürogebäudes	
Flur: 19, Flurstück 5260 / 32 Bahnhofstraße 25 56377 Nassau	
BAUHERR 	
ENTWURFSVERFASSER Dipl. Bau-Ing. (FH) Alexander Krumm Nink + Krumm GmbH Südstraße 5a 56412 Großholbach	
 11.02.2025 Datum / Unterschrift	
PLAN:	Ansichten 1
ERSTELLER:	N. Peters
MAßSTAB:	
DATUM:	11.02.2025

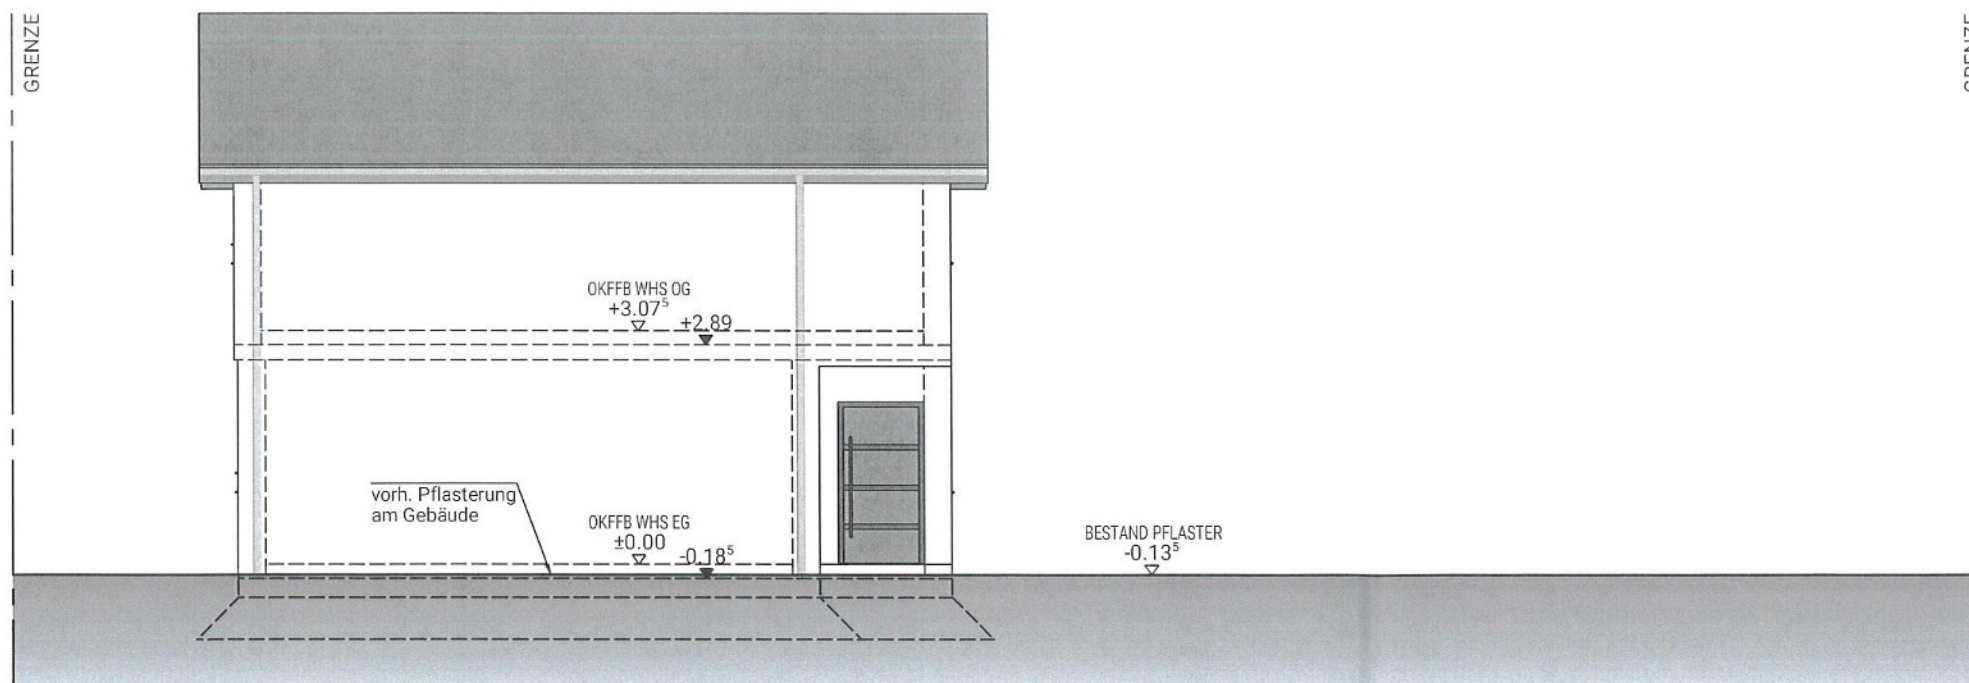

Ansicht SÜD

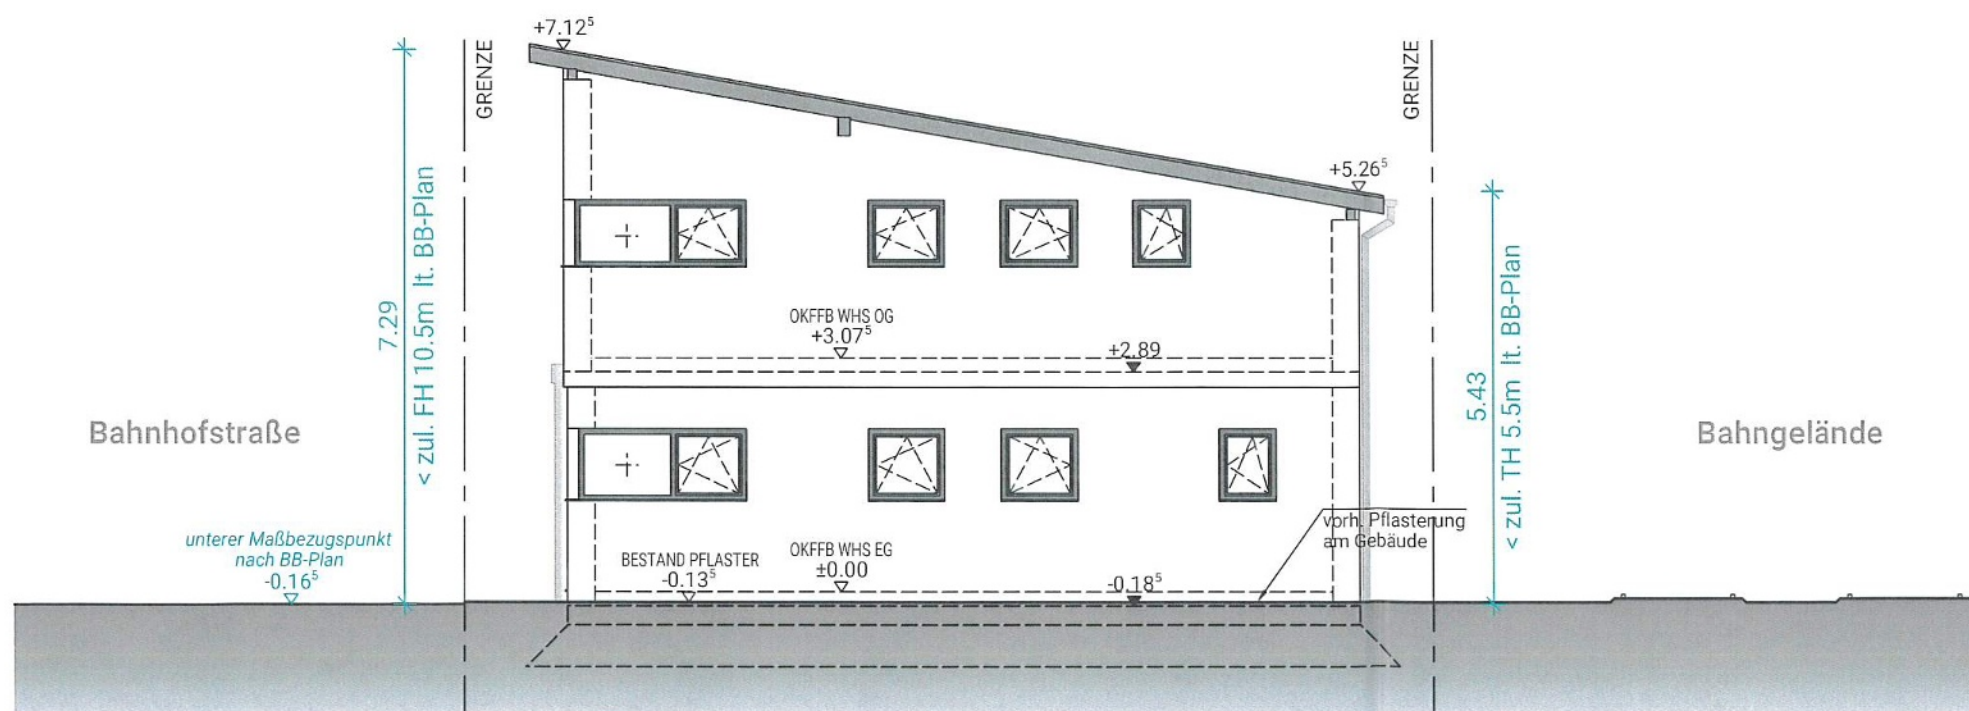

Ansicht WEST

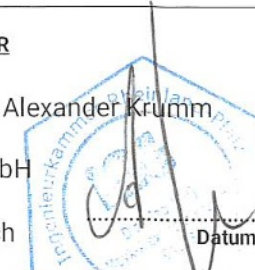NK NINK + KRUMM SCHLÜSSELFERTIGE MASSIVHÄUSER Südstraße 5a 56412 Großholbach Tel.: 02602 950526 info@nink-krumm.de	
Neubau eines Bürogebäudes	
Flur: 19, Flurstück 5260 / 32 Bahnhofstraße 25 56377 Nassau	
BAUHERR 	
ENTWURFSVERFASSER Dipl. Bau-Ing. (FH) Alexander Krumm Nink + Krumm GmbH Südstraße 5a 56412 Großholbach	
 11.02.2025 Datum / Unterschrift	
PLAN:	Ansichten 2
ERSTELLER:	N. Peters
MAßSTAB:	
DATUM:	11.02.2025