




Perspektive Straße



Perspektive Eingangsbereich

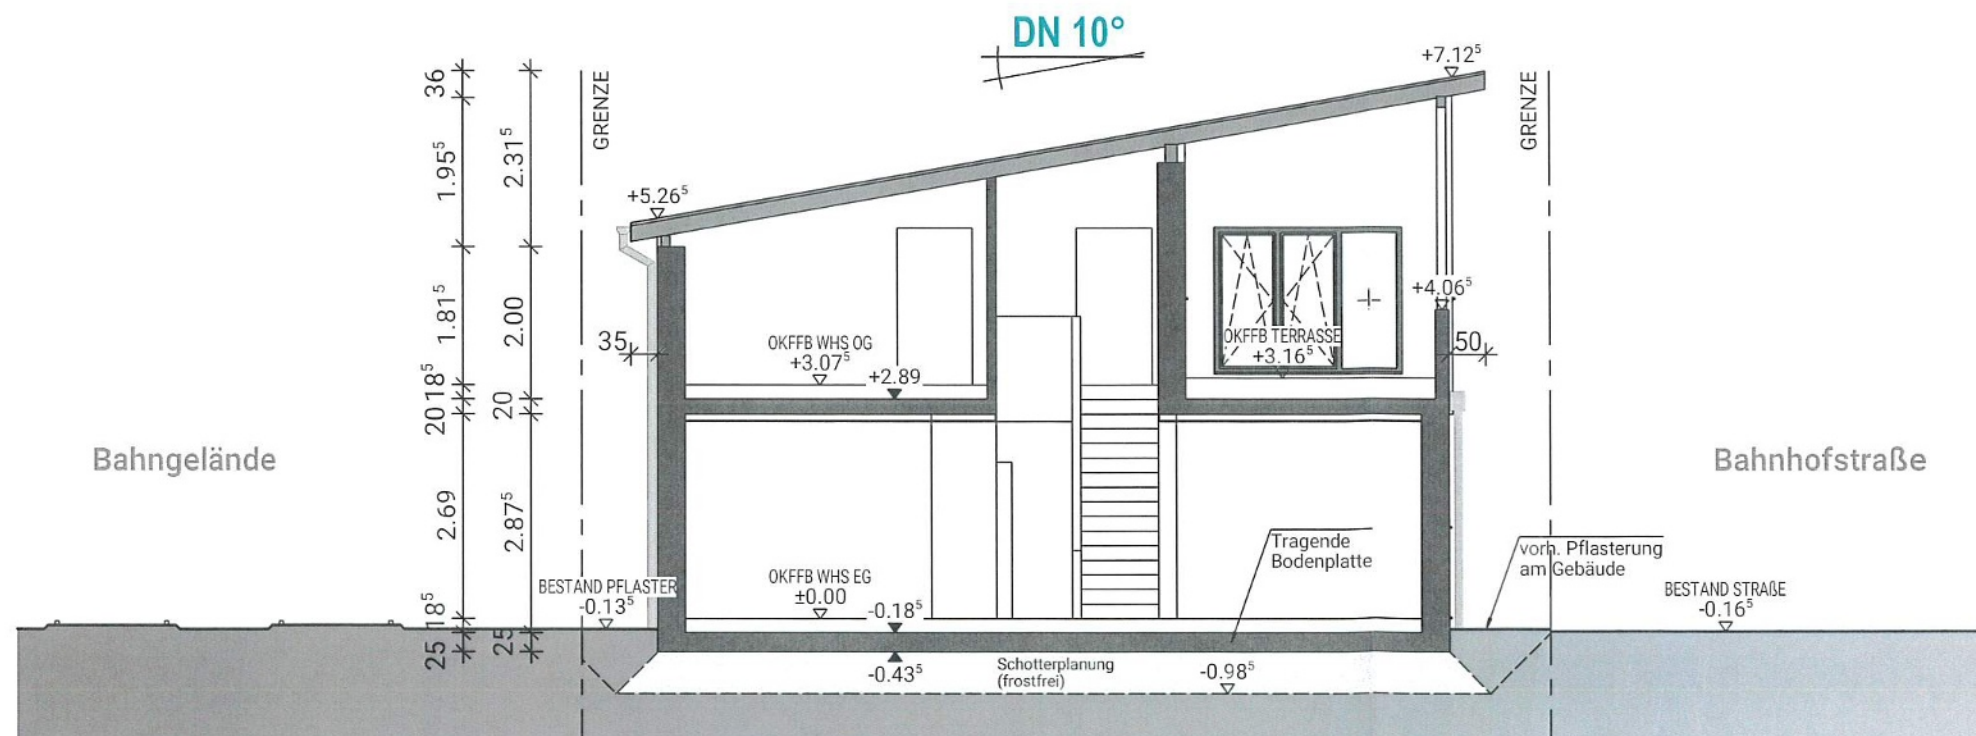

Schnitt A-A

NK NINK + KRUMM SCHLÜSSELFERTIGE MASSIVHÄUSER	
Südstraße 5a 56412 Großholbach Tel.: 02602 950526 info@nink-krumm.de	
Neubau eines Bürogebäudes	
Flur: 19, Flurstück 5260 / 32 Bahnhofstraße 25 56377 Nassau	
BAUHERR 	
ENTWURFSVERFASSER Dipl. Bau-Ing. (FH) Alexander Krumm Nink + Krumm GmbH Südstraße 5a 56412 Großholbach 11.02.2025 Datum / Unterschrift	
PLAN:	Schnitt + Perspektiven
MAßSTAB:	
ERSTELLER:	N. Peters
DATUM:	11.02.2025