

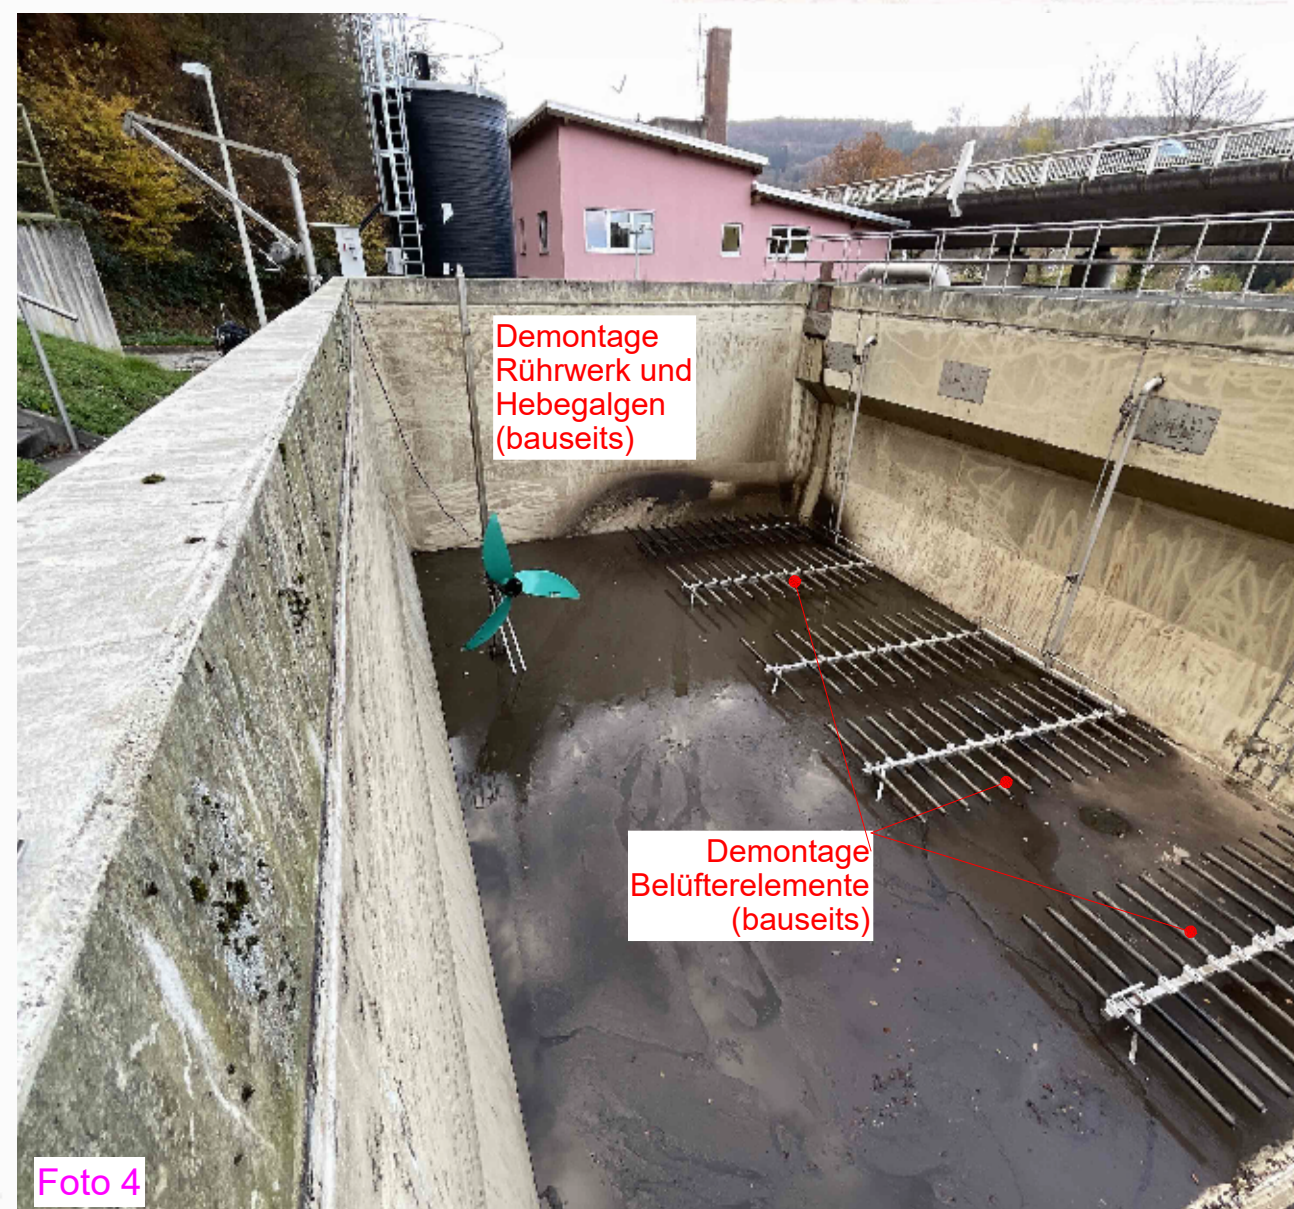
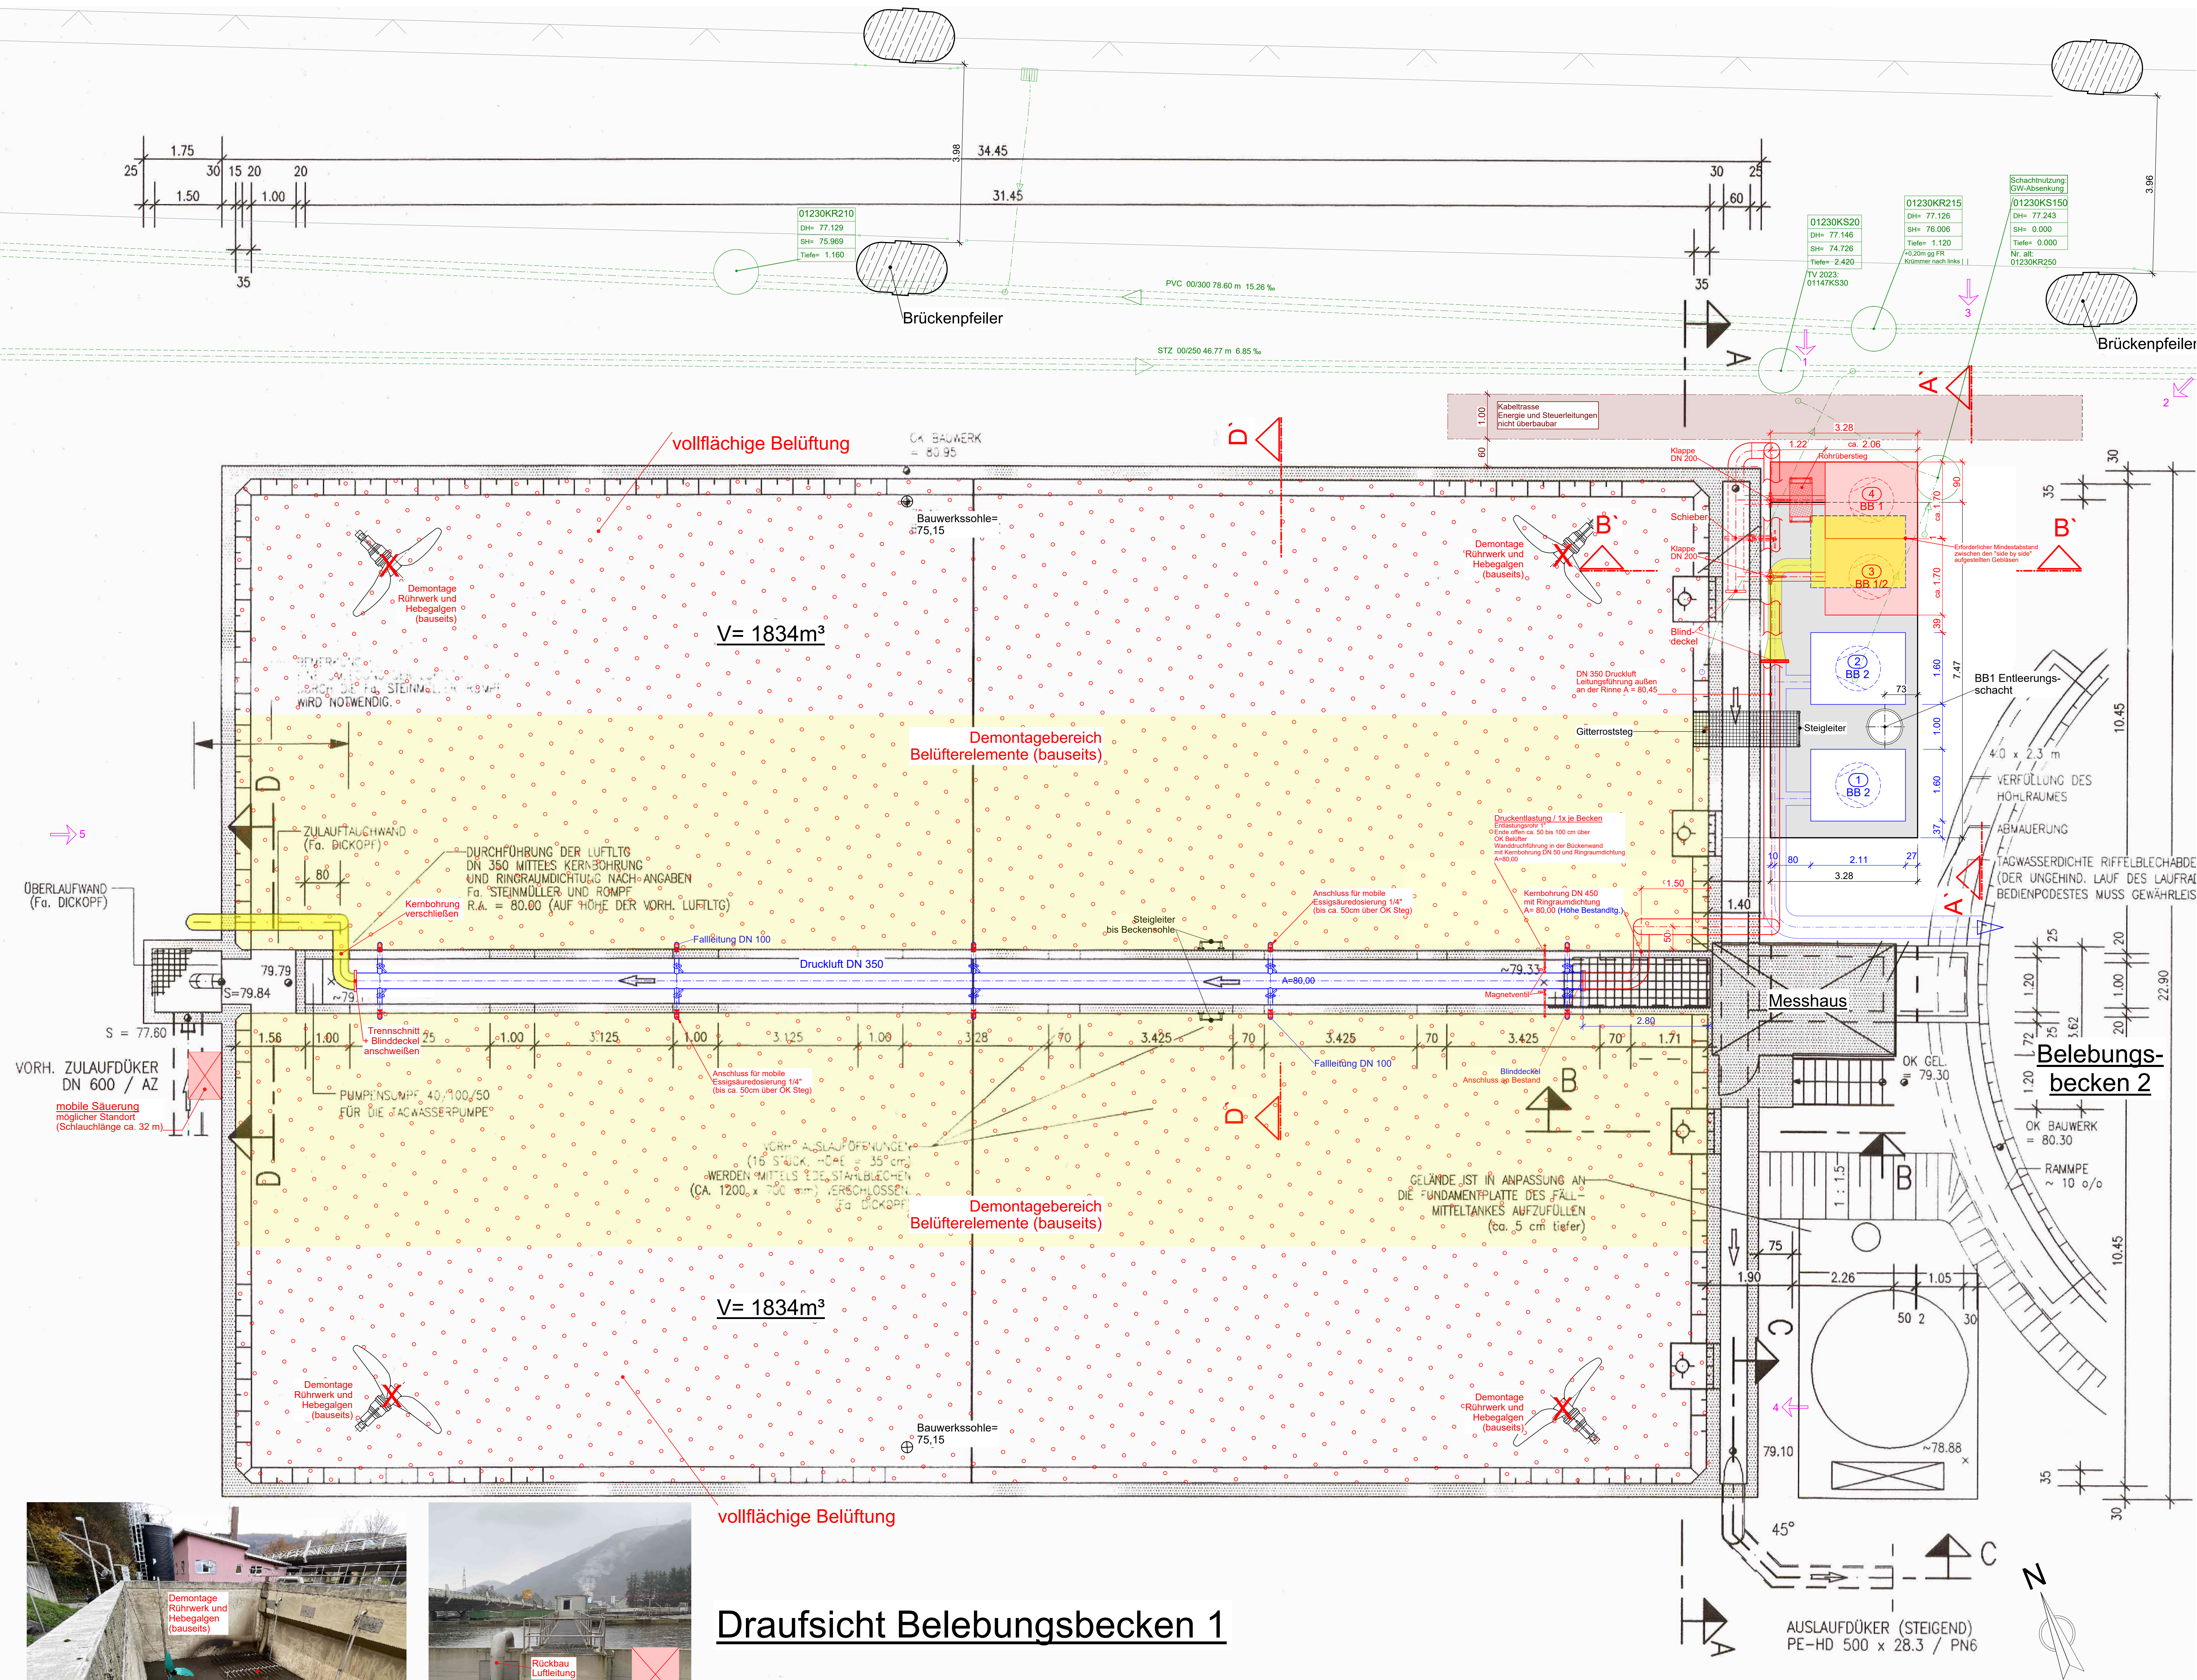


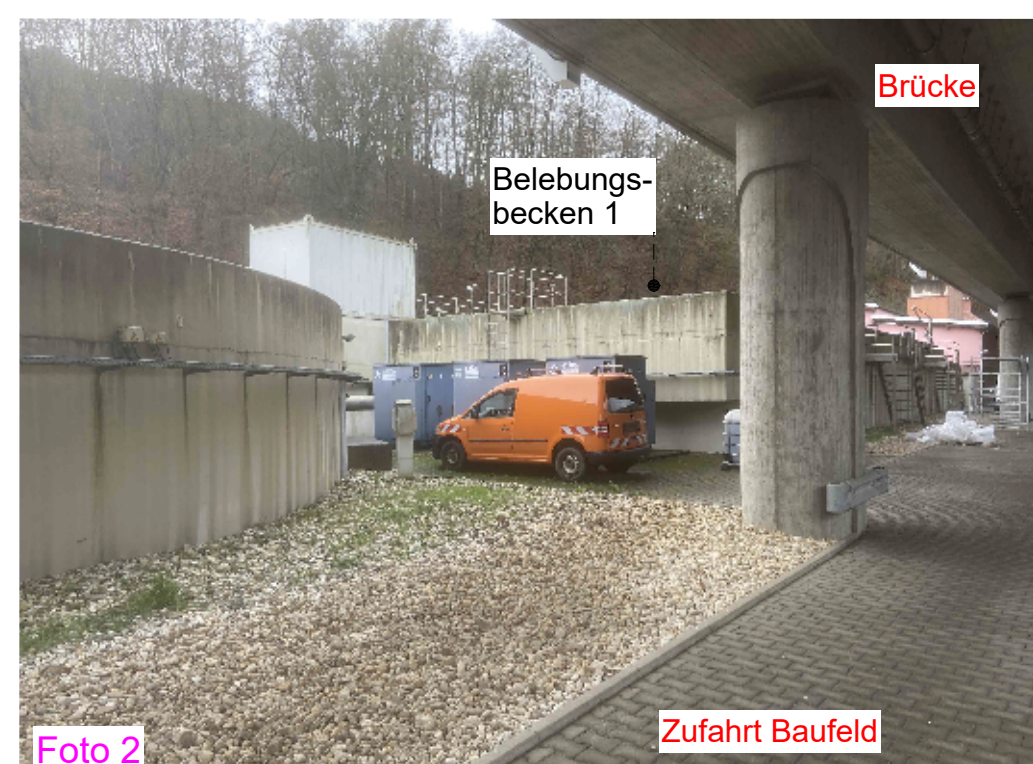

Draufsicht Belebungsbecken 1

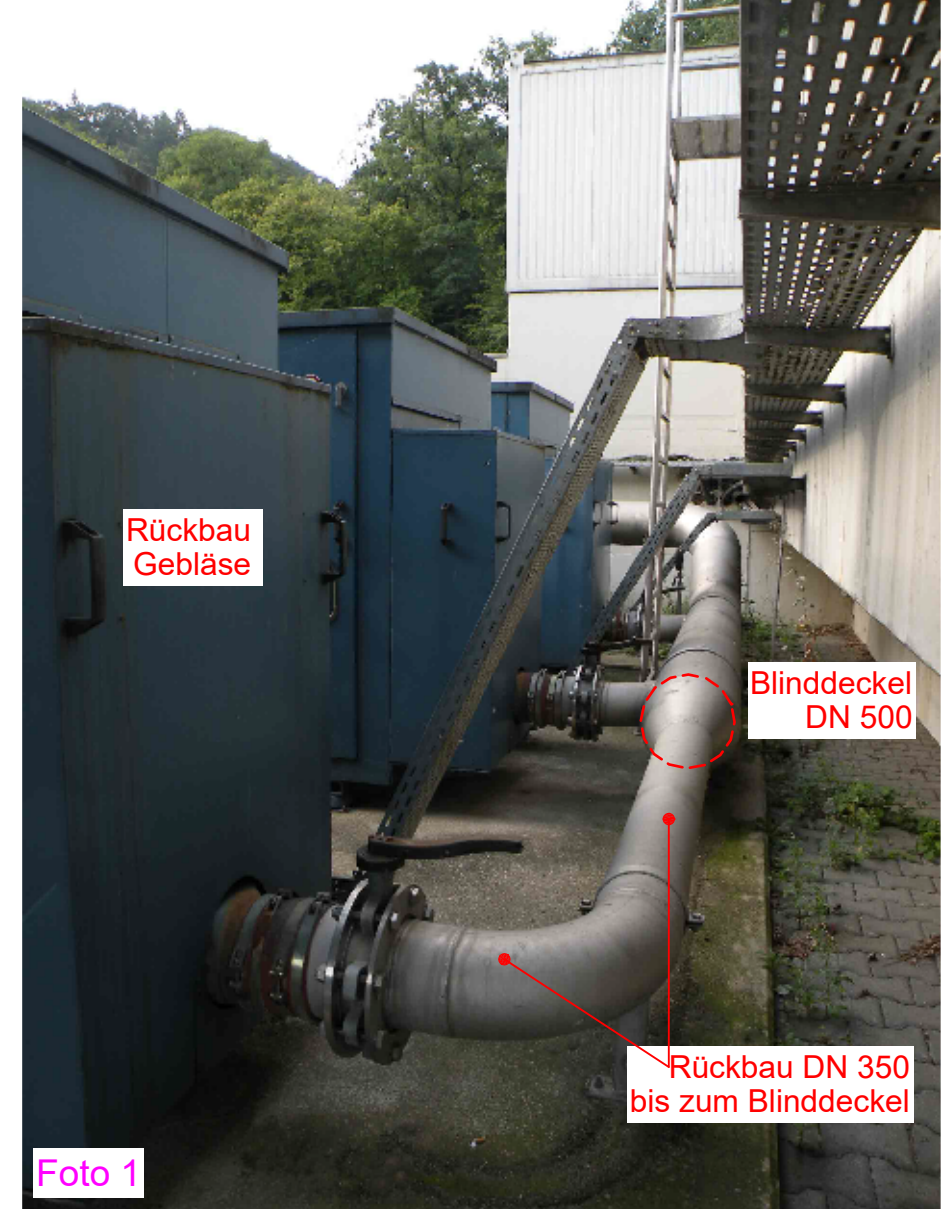

- Legende
- Bestand Bauwerk
 - Bestand technische Ausrüstung
 - Bestand Kanal
 - Rückbau
 - Planung Bauwerk
 - Planung technische Ausrüstung
 - Planung Flächenbelüftung

Planverfasser: **WEBER Ingenieure** Weber-Ingenieure GmbH
Julius-Reiber-Straße 19
64293 Darmstadt
T: 06151 - 6934-0
info@weber-ing.de
www.weber-ing.de

Bauherr: **BAD EMS**

Projekt: KA Bad EMS
Erneuerung Gebläse und Belüfter Belebungsbecken 1

Planungsphase: Ausführungsplanung Bauwerksplan

Planinhalt: Draufsicht Belebungsbecken 1

gezeichnet	Datum	Name	Maßstab	Projekt-Nr.	Plan-Status
gesehen	28.02.2025	Meyerhöfer	1:50	41214	
		Haefs / Flick		Plannummer:	
				41214_AP_3.1	Index

Hinweise zu Einbau- und Anbauteilen sowie der technischen Ausrüstung

Montagearbeiten: Rohrleitungen und Anordnung der zugeführten Rohrleitungen, sämtlicher Befestigungen der technischen Ausrüstung erfolgen, wenn nicht anders ausgeschrieben, nach Angabe des Auftragnehmers.

Materialgrundsatz: Abwasserbehandelnde Ausrüstungsteile sind in Edelstahl V4A (1.4571) auszuführen. Ausrüstungsteile im Bereich der Beckenkronen (ohne dauerhaften Kontakt mit Abwasser) sind in V2A (1.4301) auszuführen. Sonstige Stahlbauteile sind in Stahl, verzinkt auszuführen. Vorbehaltlich abweichender Angaben in der Ausschreibung.

Planungsbasis:

Folgende Unterlagen wurden als Grundlage bei der Erstellung dieses Planes verwendet:

Grundlage des Lageplans ist die durchgeführte Vermessung vom 18.09.2023 von Dipl.-Ing. Martin Dörner.

Die Katasterdaten wurden übernommen aus der Vermessung vom 18.09.2023 erstellt von Dipl.-Ing. Martin Dörner.

Der Bauwerksbestand wurde übernommen aus dem Lageplan der KA Bad EMS, vom 08.01.2016, erstellt vom Ingenieurbüro Dr. Köppler GmbH.

Der Kanalarbestand wurde digital übernommen vom Büro S. Kämpfer vom 23.11.2023.

Ausführungsbüro: IB Lais-Bodora 1988 Projekt K97343