Auszug aus den Geobasisinformationen

Liegenschaftskarte

RheinlandPfalz
VERMESSUNGS- UND KATASTERAMT WESTERWALD-TAUNUS

Hergestellt am 13.03.2025

Jahnstraße 5
56457 Westerburg

Flurstück:	47/1	Gemeinde:	Dausenau
Flur:	31	Landkreis:	Rhein-Lahn-Kreis
Gemarkung:	Dausenau		

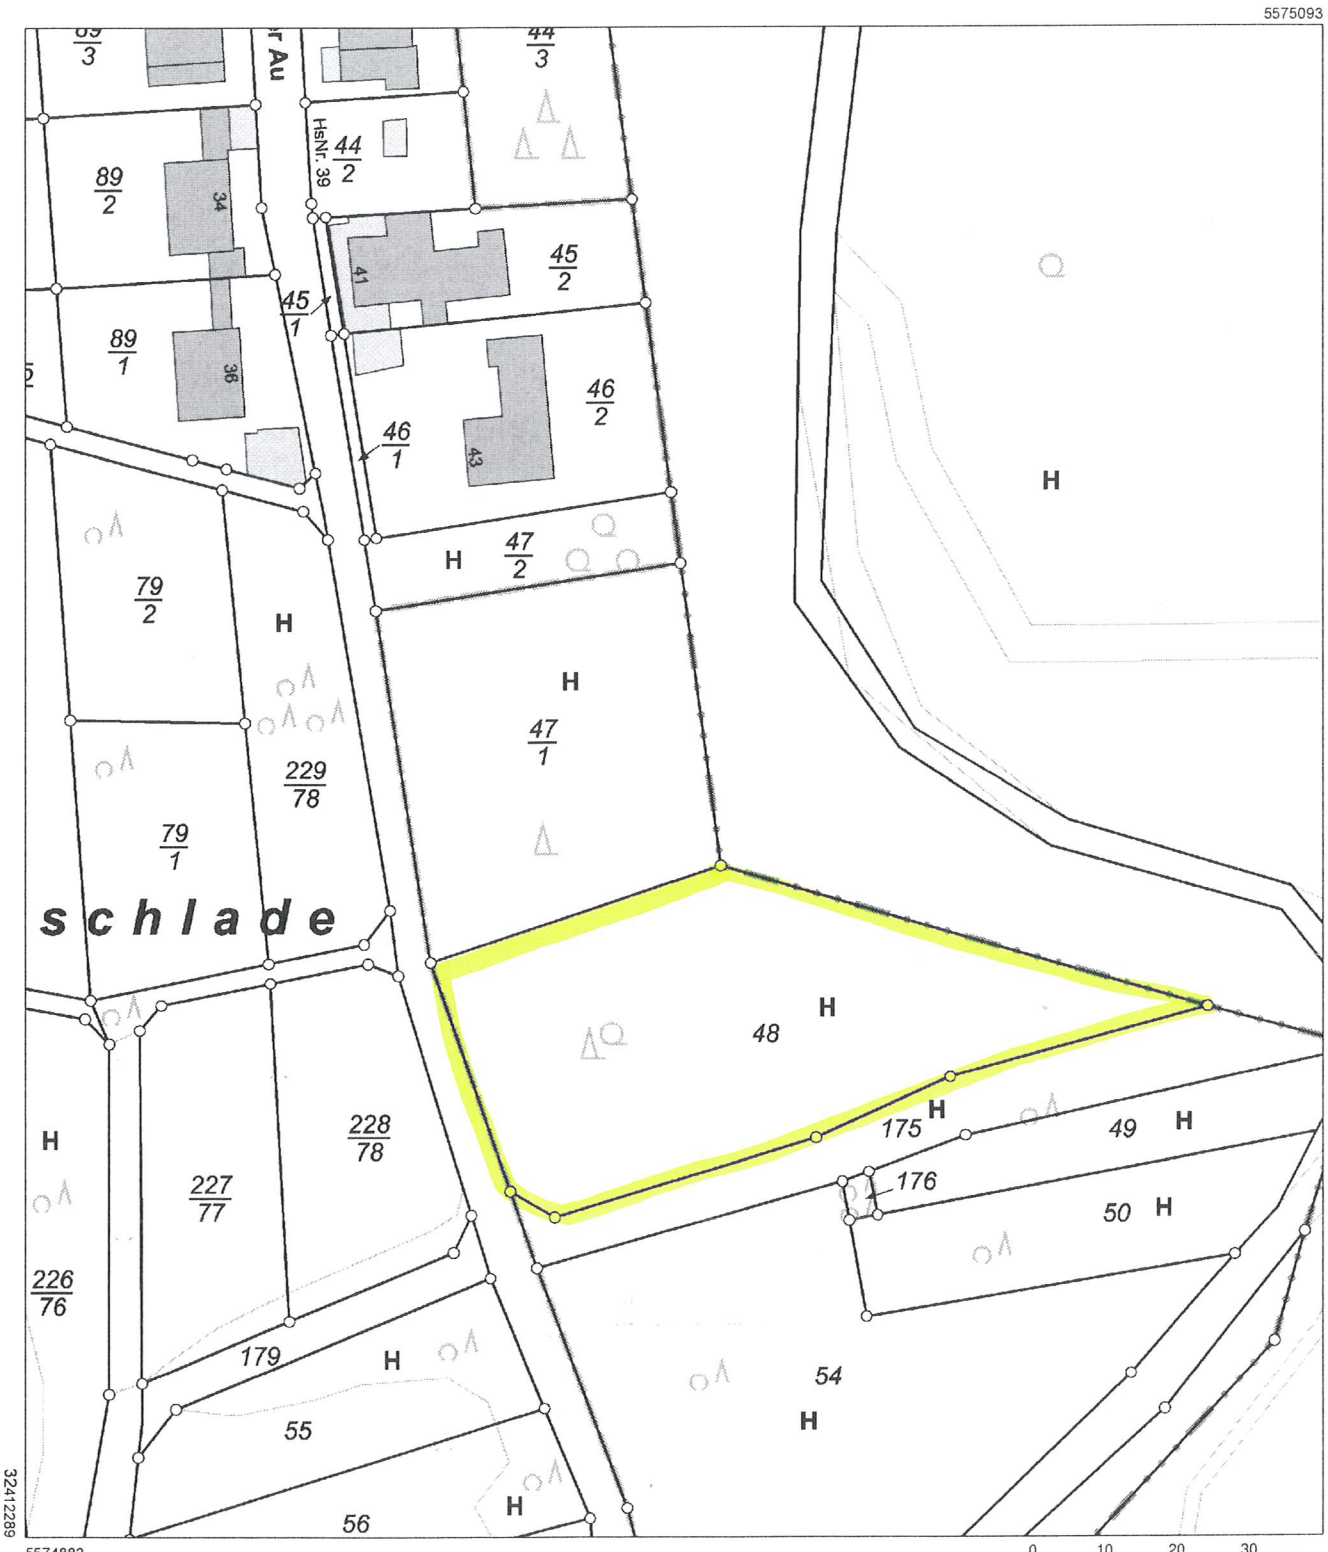

Vervielfältigungen für eigene Zwecke sind zugelassen. Eine unmittelbare oder mittelbare Vermarktung, Umwandlung oder Veröffentlichung der Geobasisinformationen bedarf der Zustimmung der zuständigen Vermessungs- und Katasterbehörde (§12 Landesgesetz über das amtliche Vermessungswesen).
Hergestellt duch Verbandsgemeindeverwaltung Bad Ems-Nassau
NUR ZUR INTERNEN VERWENDUNG

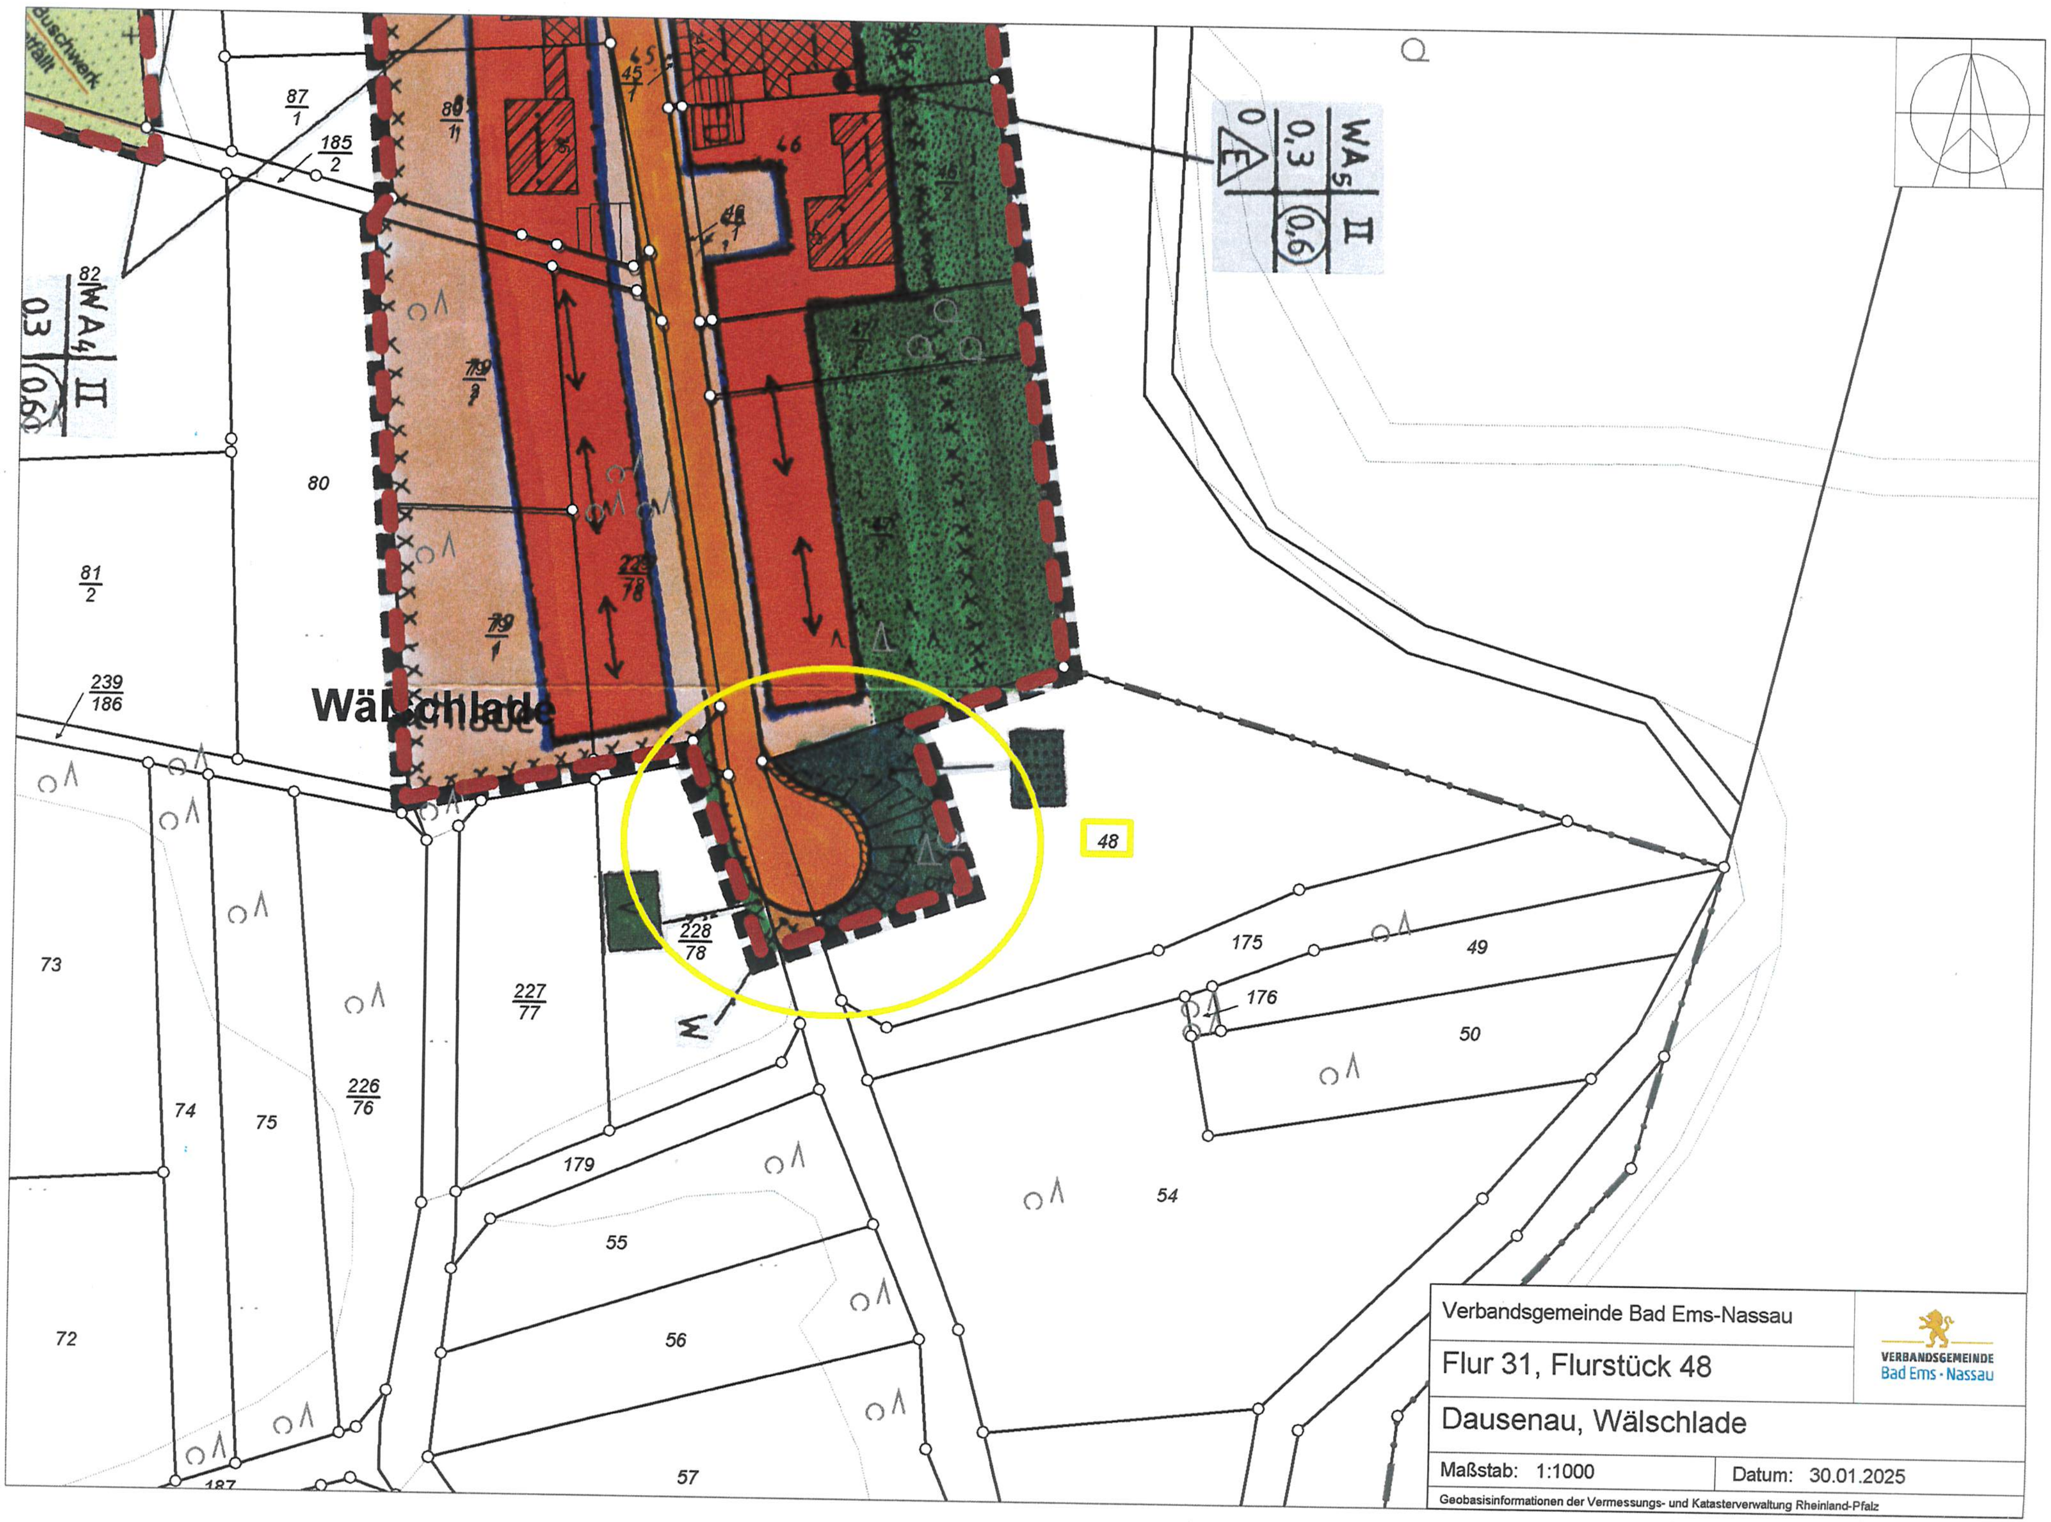

Verbandsgemeinde Bad Ems-Nassau

Flur 31, Flurstück 48

Dausenau, Wälschlade

Maßstab: 1:1000

Datum: 30.01.2025

Geobasisinformationen der Vermessungs- und Katasterverwaltung Rheinland-Pfalz