


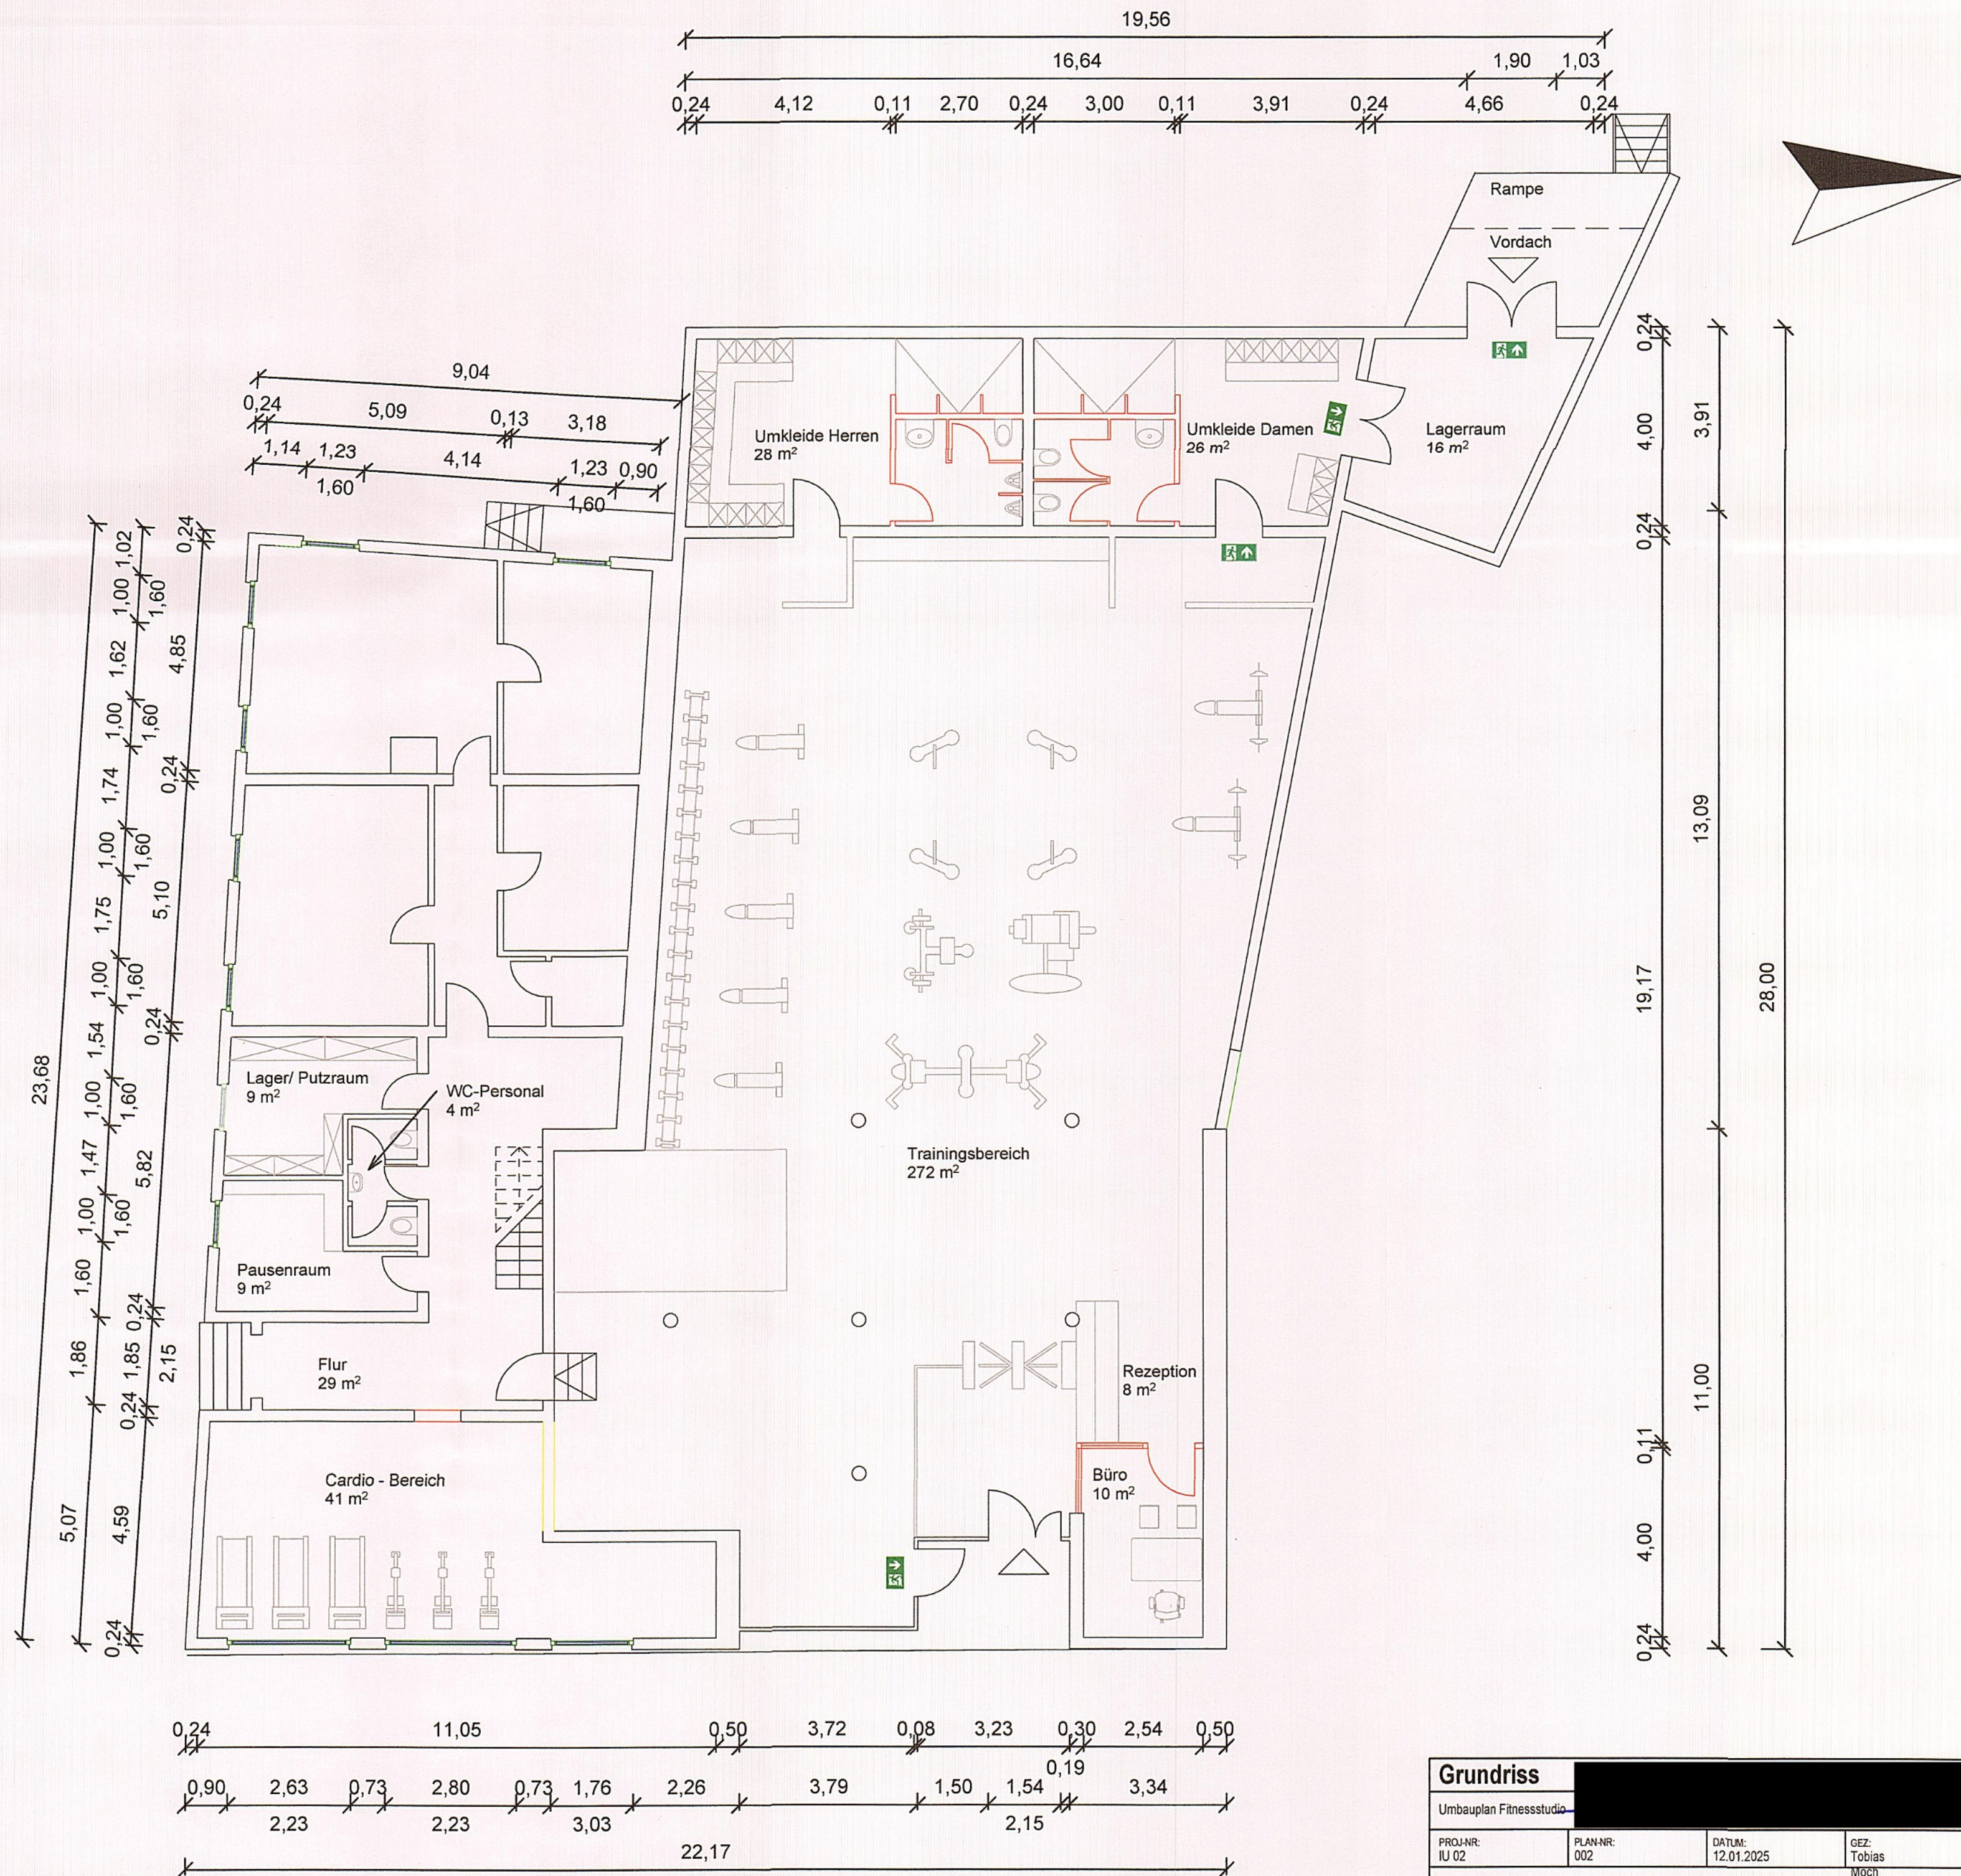

Grundriss			
Umbauplan Fitnessstudio			
PROJ-NR: IU 02	PLAN-NR: 002	DATUM: 12.01.2025	GEZ: Tobias Möck
Bauvorhaben			

