Auszug aus den Geobasisinformationen

Liegenschaftskarte

RheinlandPfalz
VERMESSUNGS- UND KATASTERAMT WESTERWALD-TAUNUS

Jahnstraße 5
56457 Westerburg

Hergestellt am 17.03.2025

Flurstück:	42/9	Gemeinde:	Bad Ems
Flur:	92	Landkreis:	Rhein-Lahn-Kreis
Gemarkung:	Ems (0950)		

Vallendar | 28.03.2025

Unterschrift Entwurfsverfasser/-in

Vallendar | 28.03.2025

[redacted]

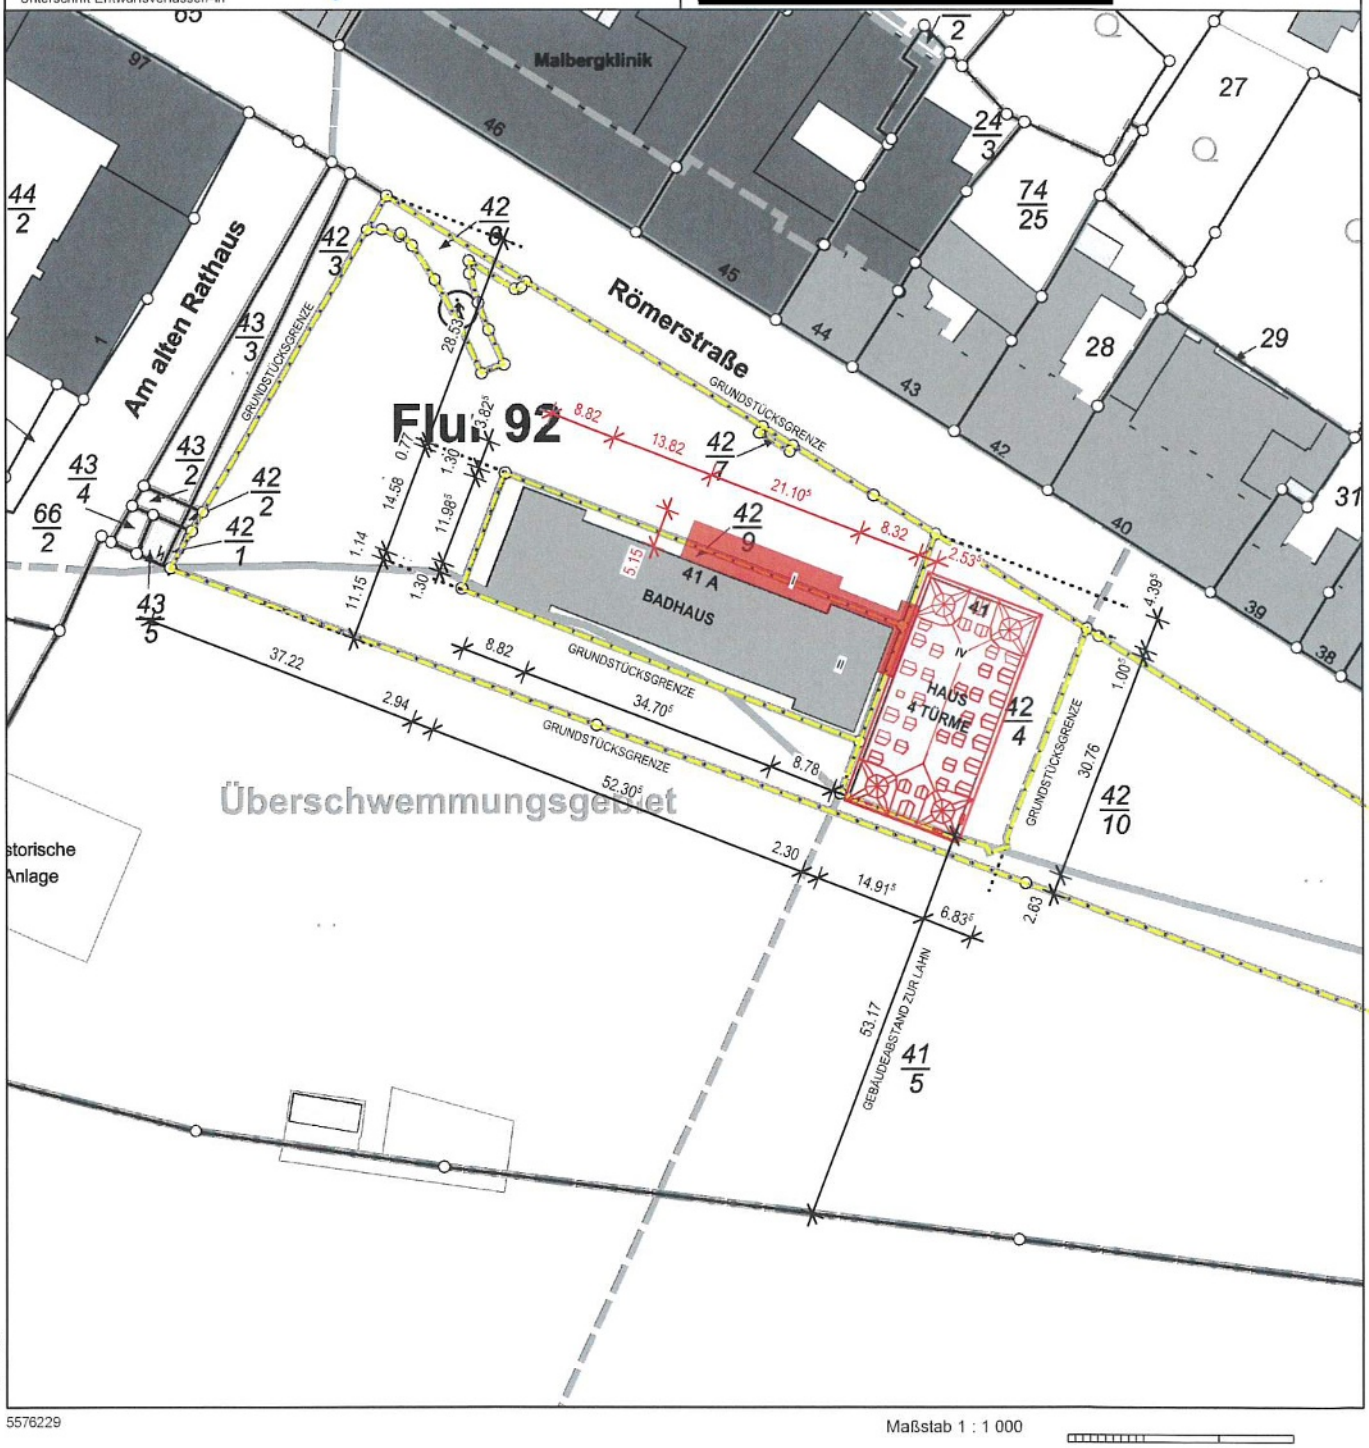

32 408789

5576229

Maßstab 1 : 1 000

Vervielfältigungen für eigene Zwecke sind zugelassen. Eine unmittelbare oder mittelbare Vermarktung, Umwandlung oder Veröffentlichung der Geobasisinformationen bedarf der Zustimmung der zuständigen Vermessungs- und Katasterbehörde (§ 12 Landesgesetz über das amtliche Vermessungswesen)

Hergestellt durch das Vermessungs- und Katasteramt Westerwald-Taunus.