




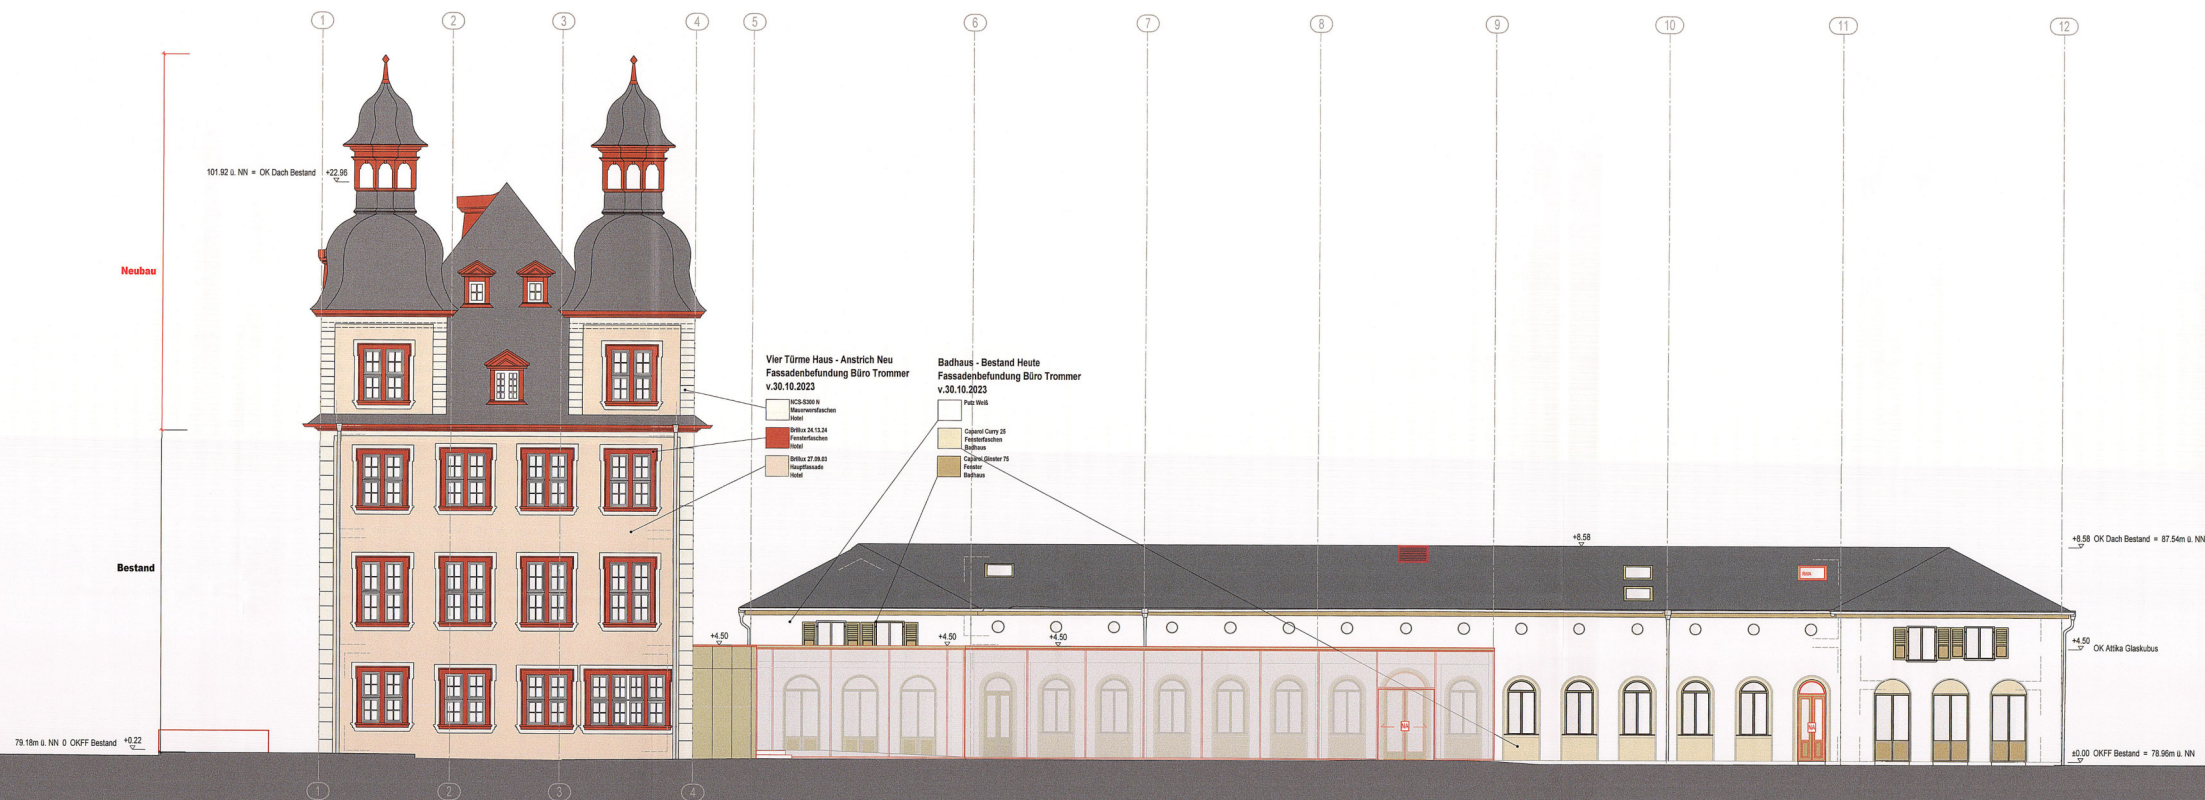

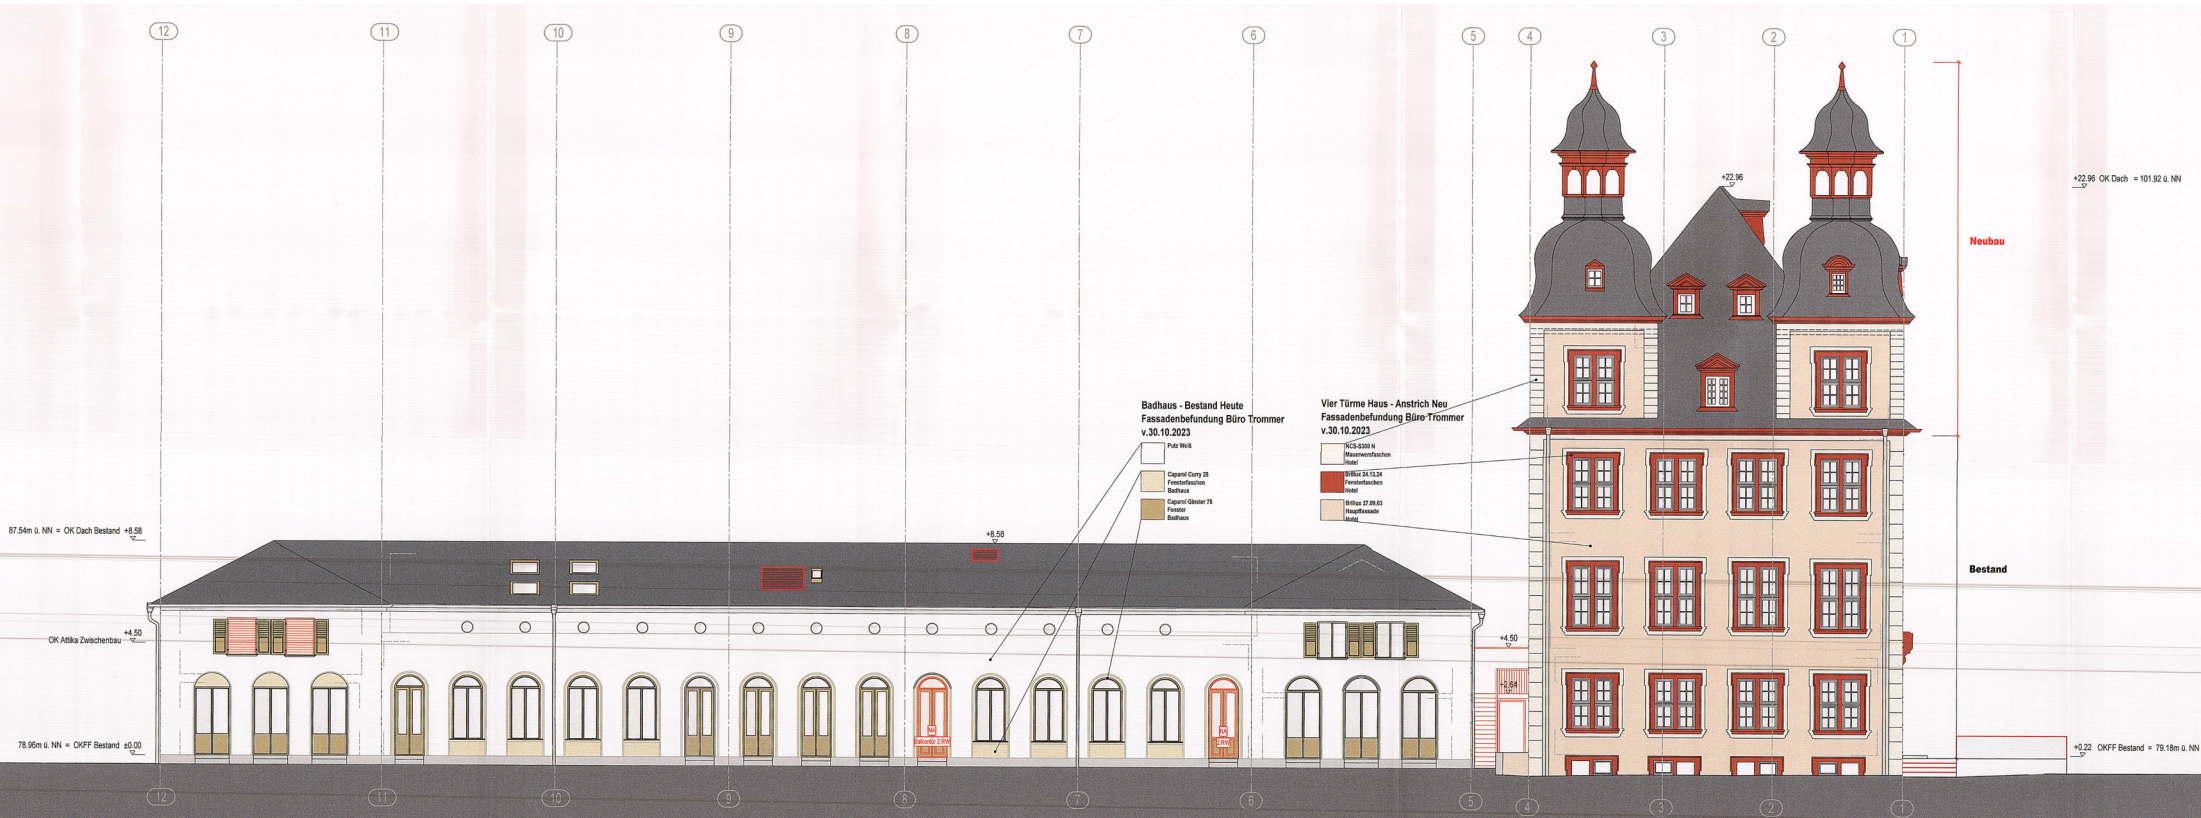


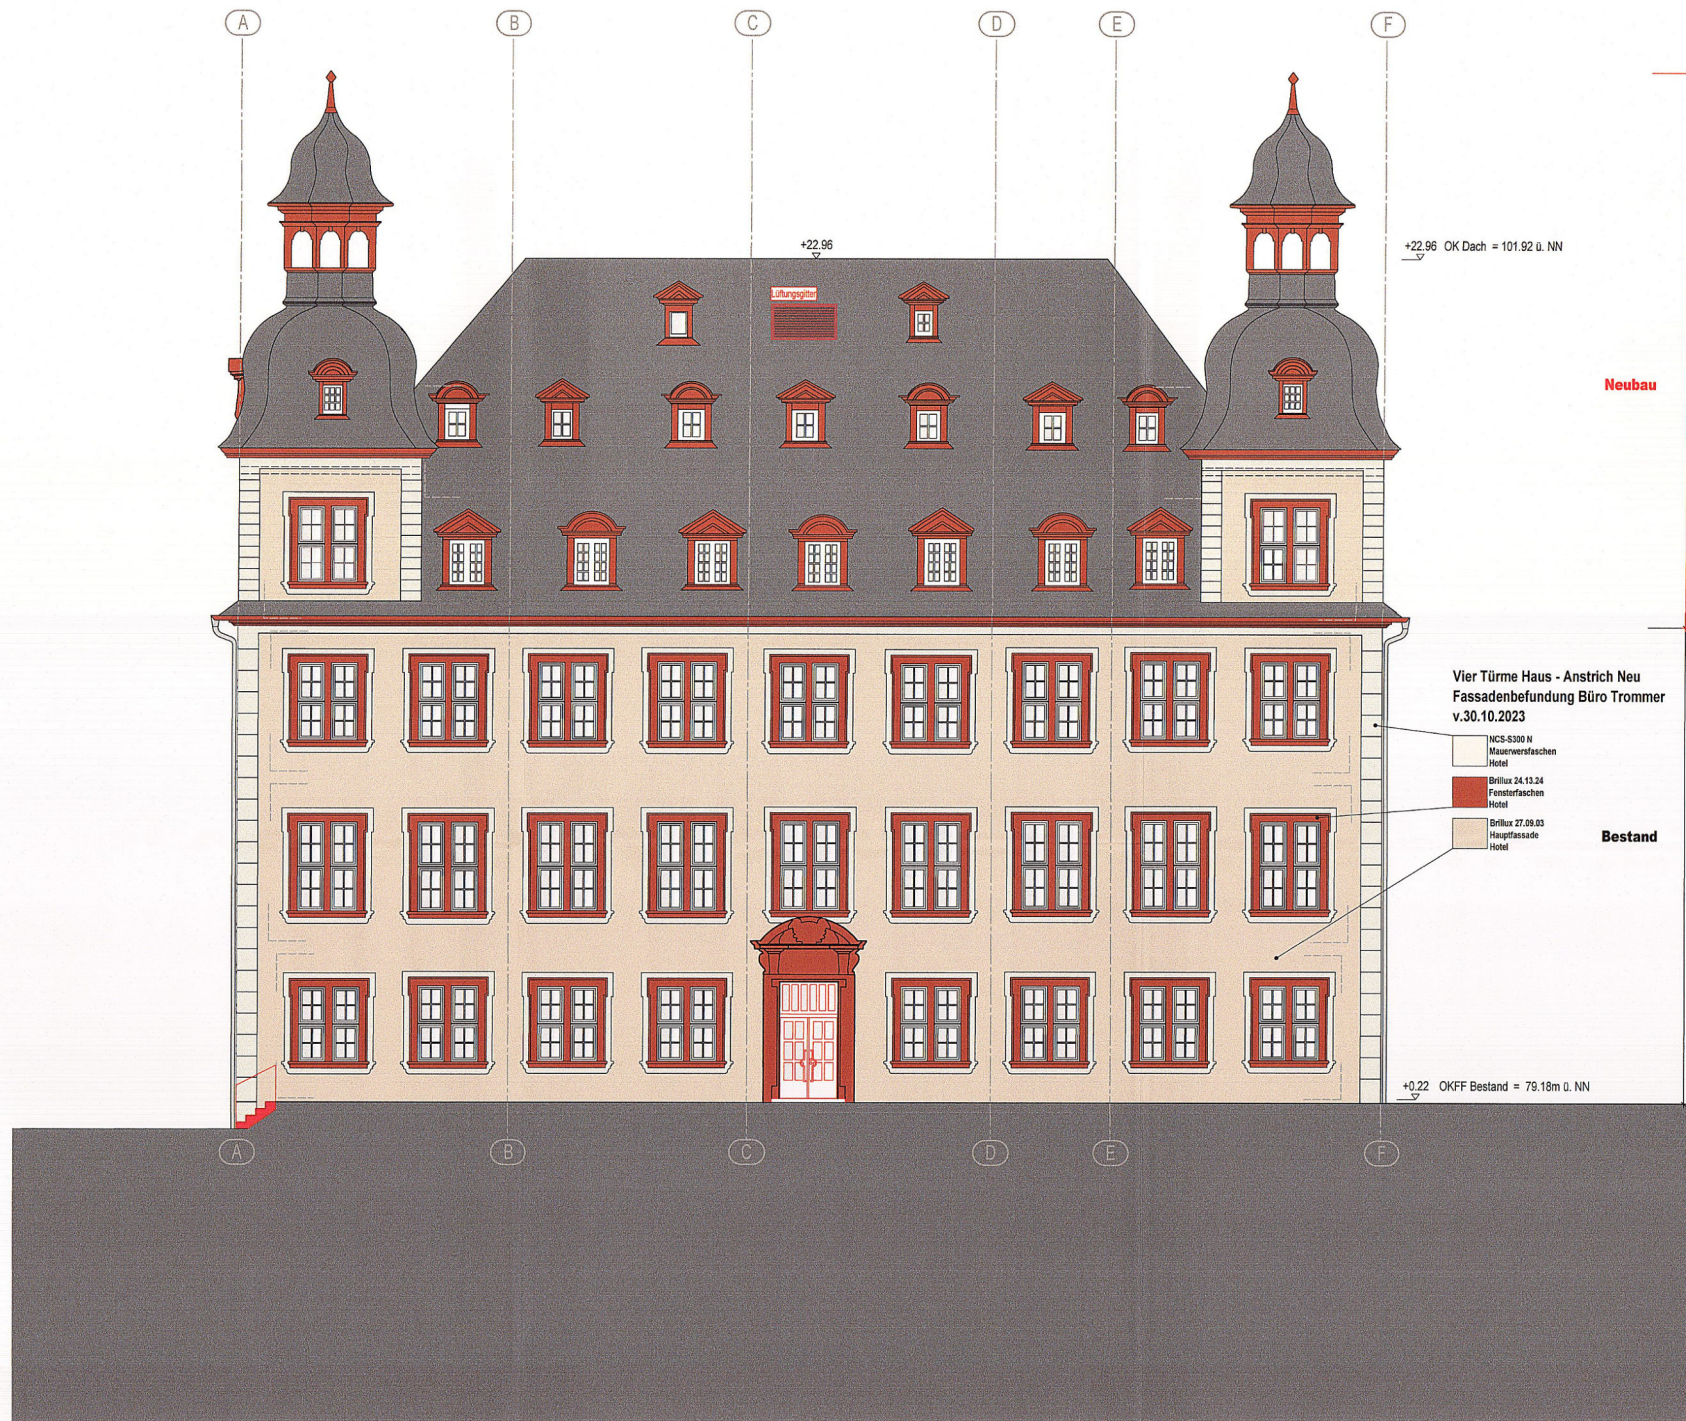

Ansicht Ost Neu (4-Türme-Haus)

Badhaus - Bestand Heute
Fassadenbefundung Büro Trommer
v.30.10.2023

- Putz Weiß
- Caparol Curry 25
Fensterfaschen
Badhaus
- Caparol Glinster 75
Fenster
Badhaus

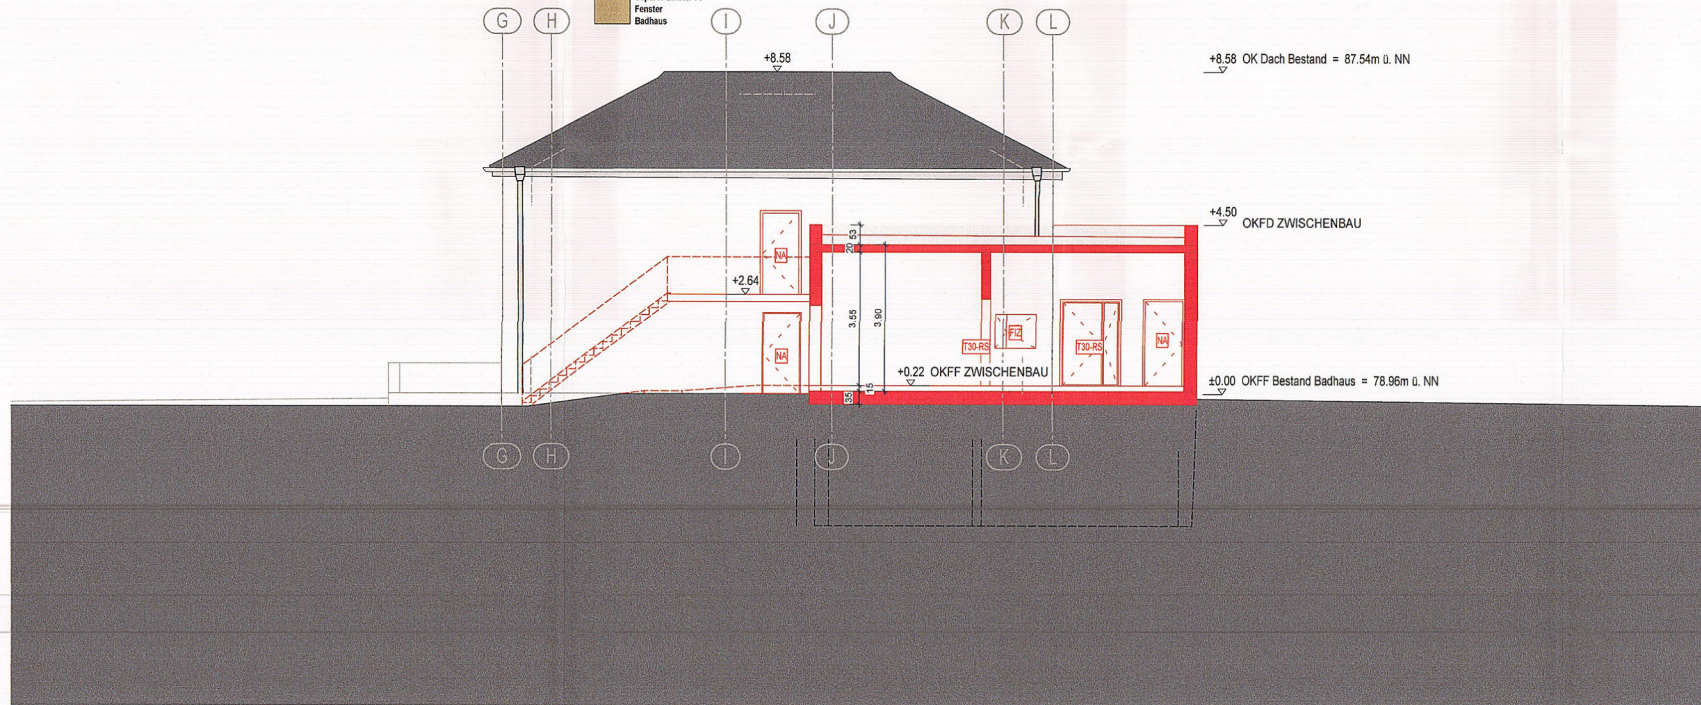

Ansicht Ost Neu (Badhaus)



Ansicht West Neu (4-Türme-Haus und Badhaus)