



ANSICHT SÜD-OST,
M. [REDACTED]

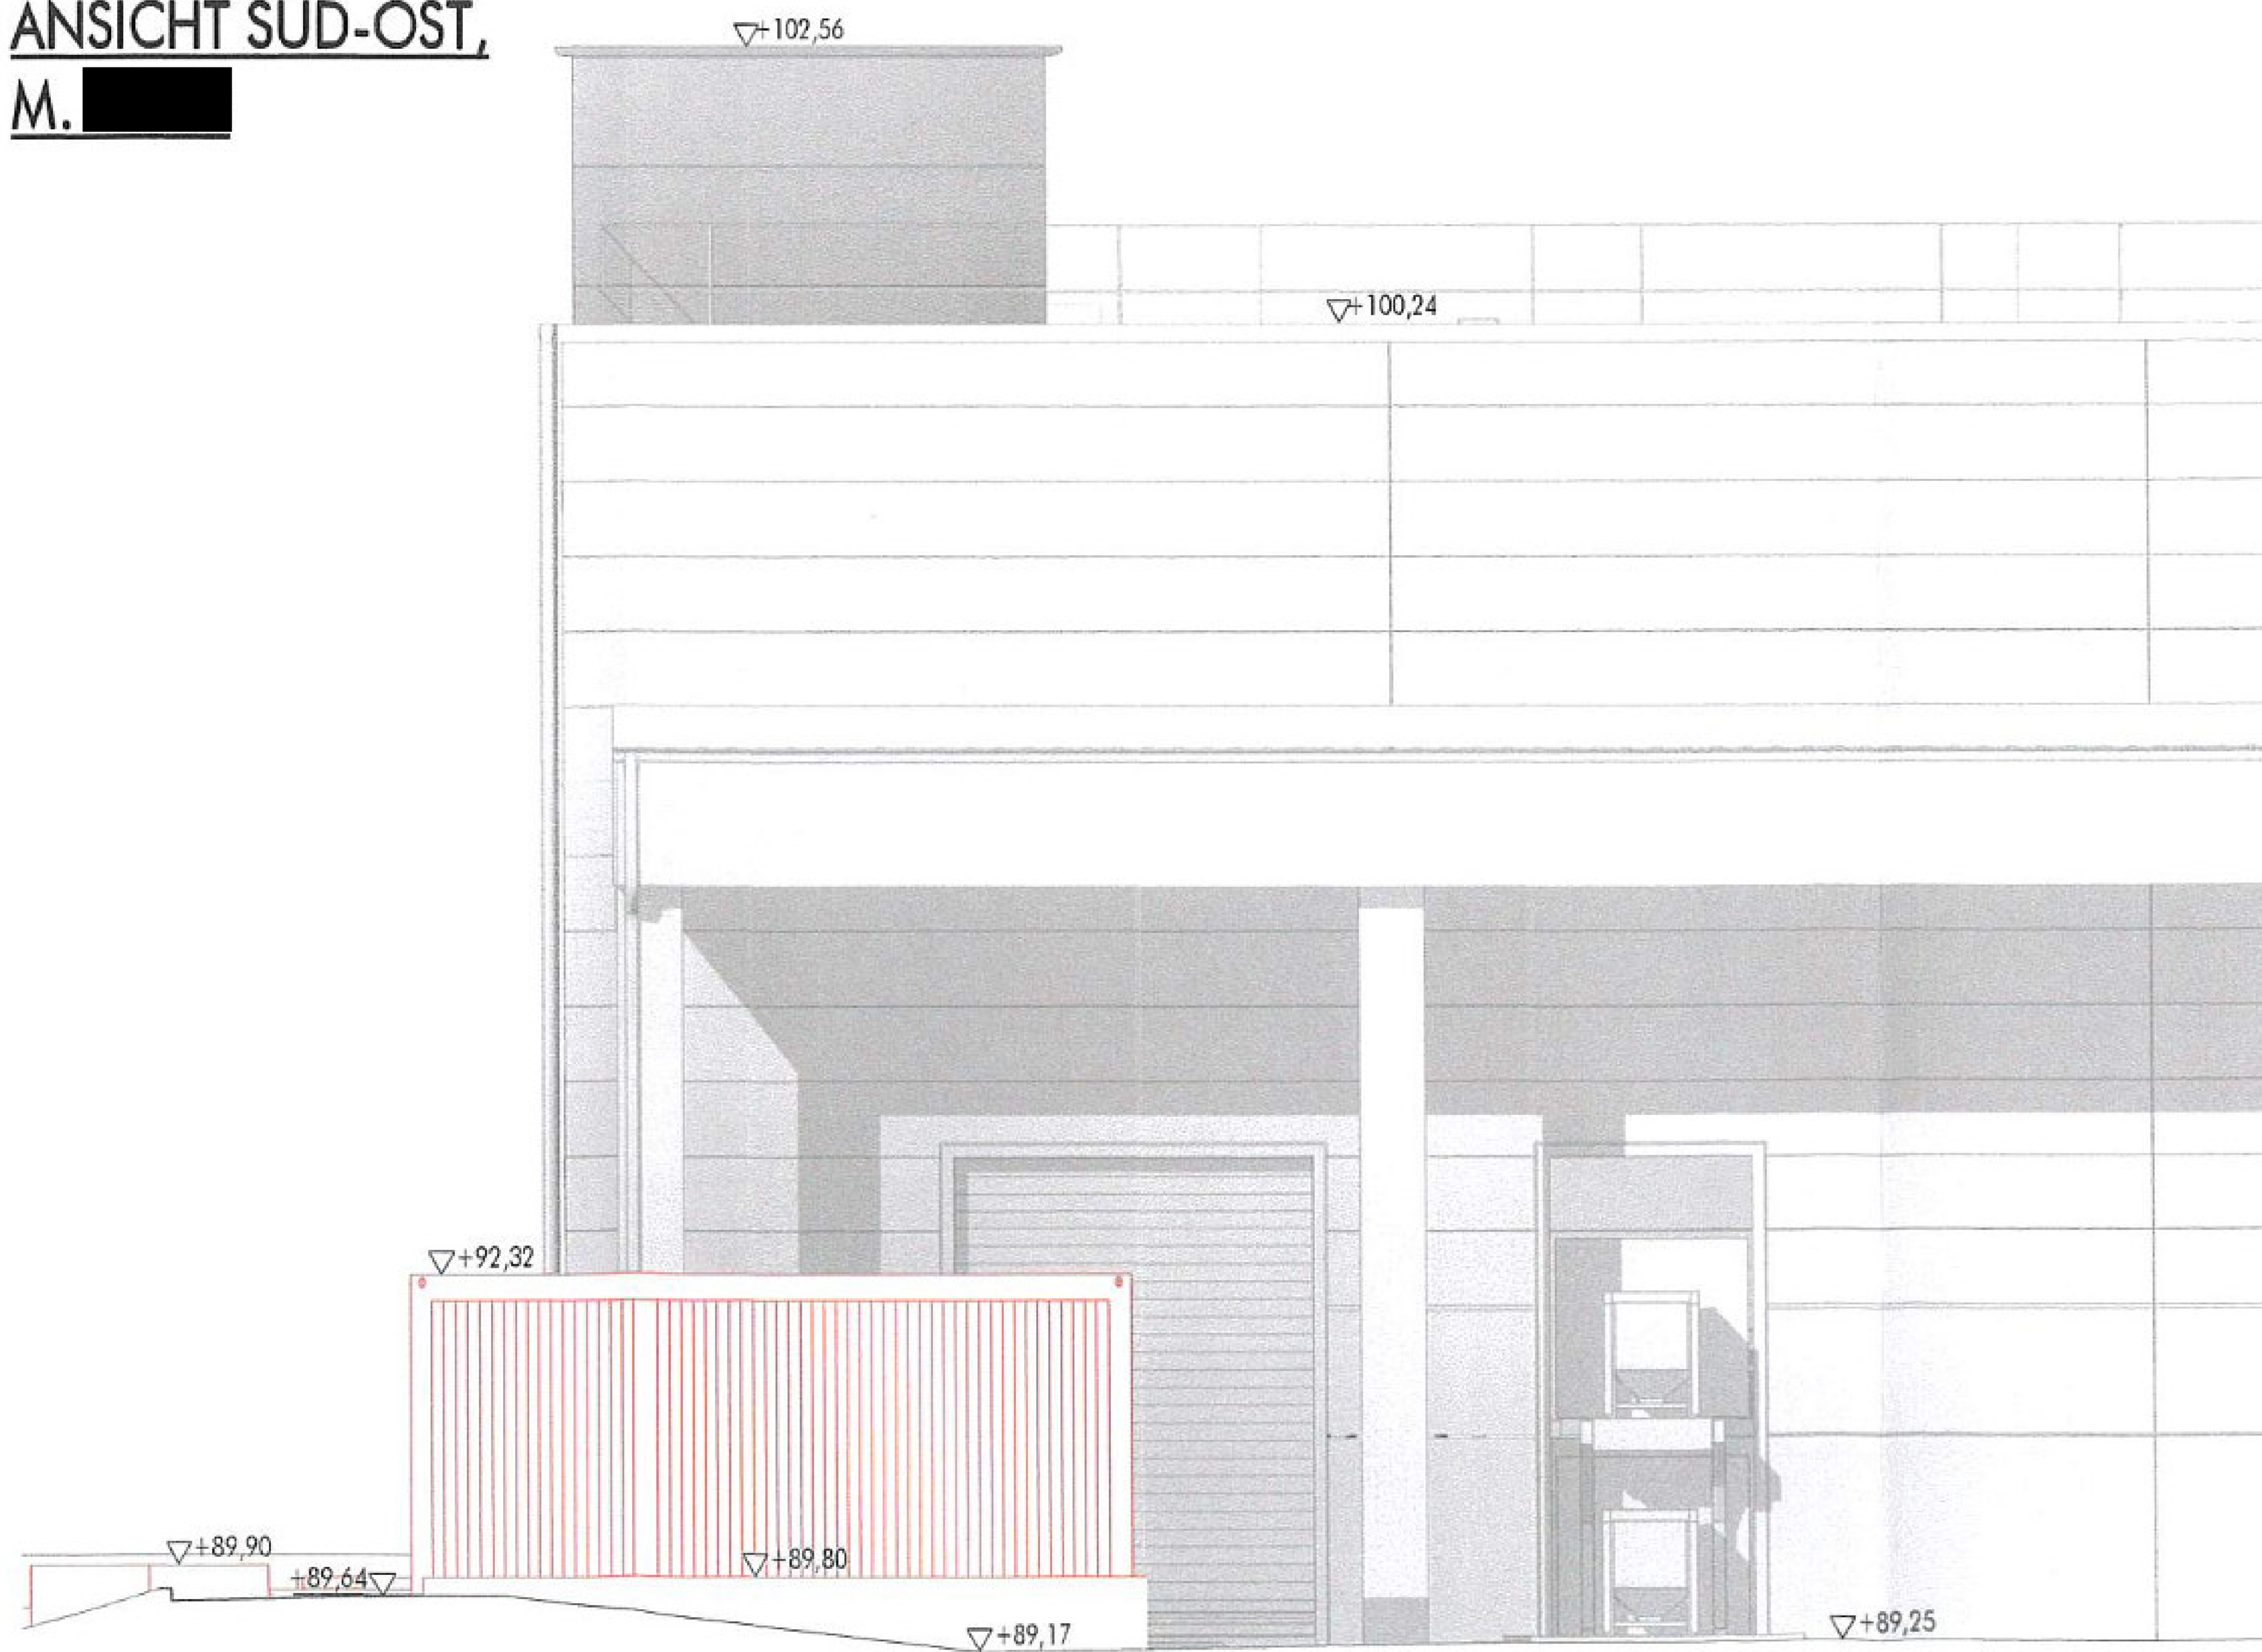

ANSICHT SÜD-WEST, M. [REDACTED]

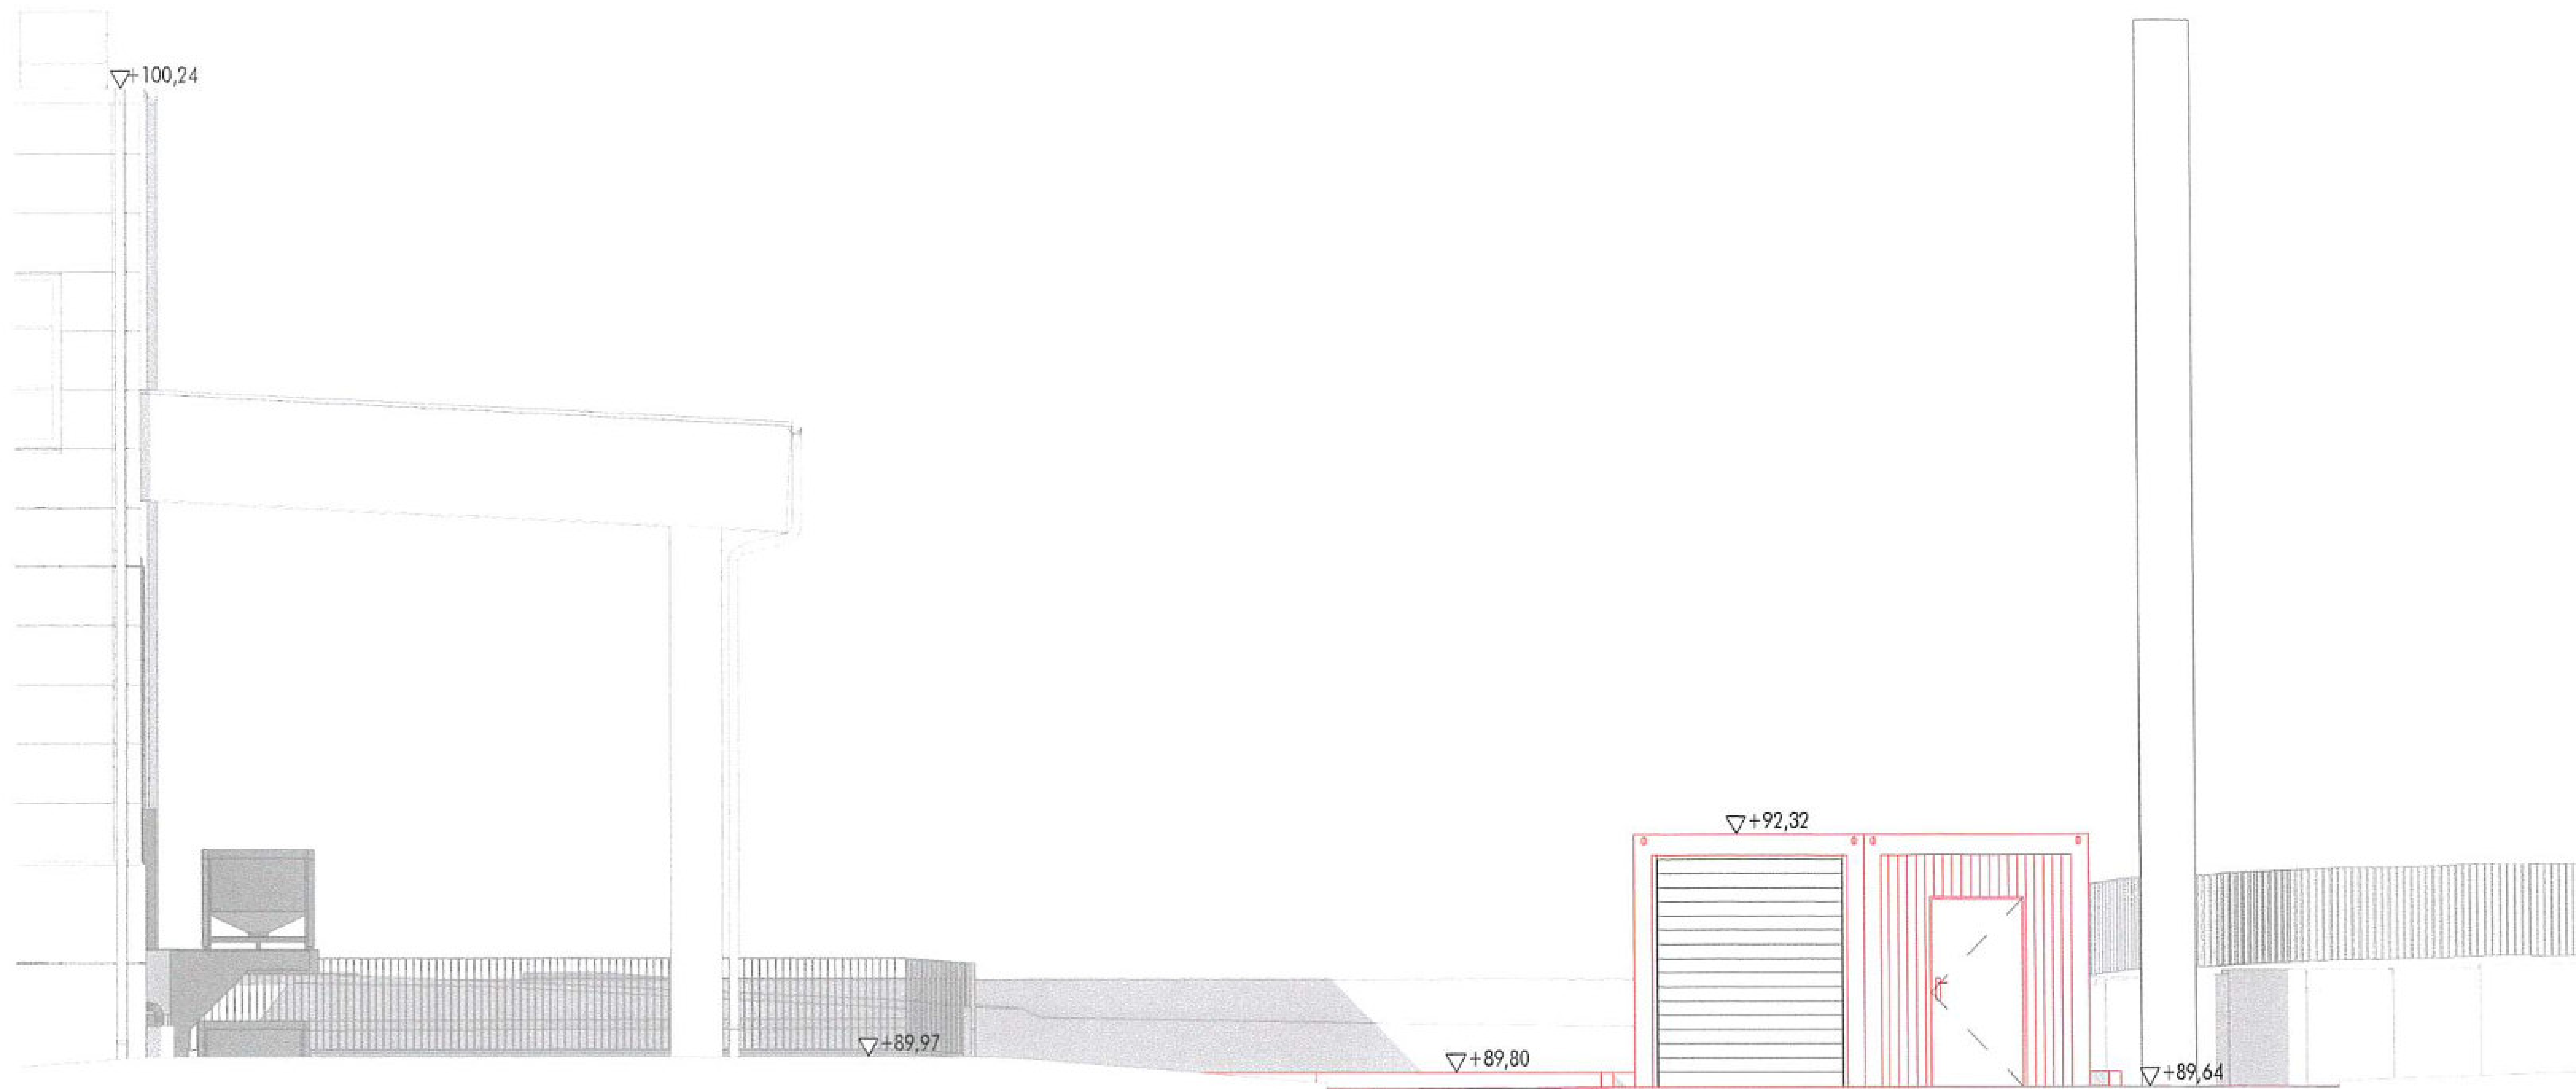

ANSICHT NORD-WEST, M. [REDACTED]



ANSICHT NORD-OST, M. XXXXXXXXXX

