




BÜROCONTAINER,
ANSICHT SÜD-WEST, M. 1:100

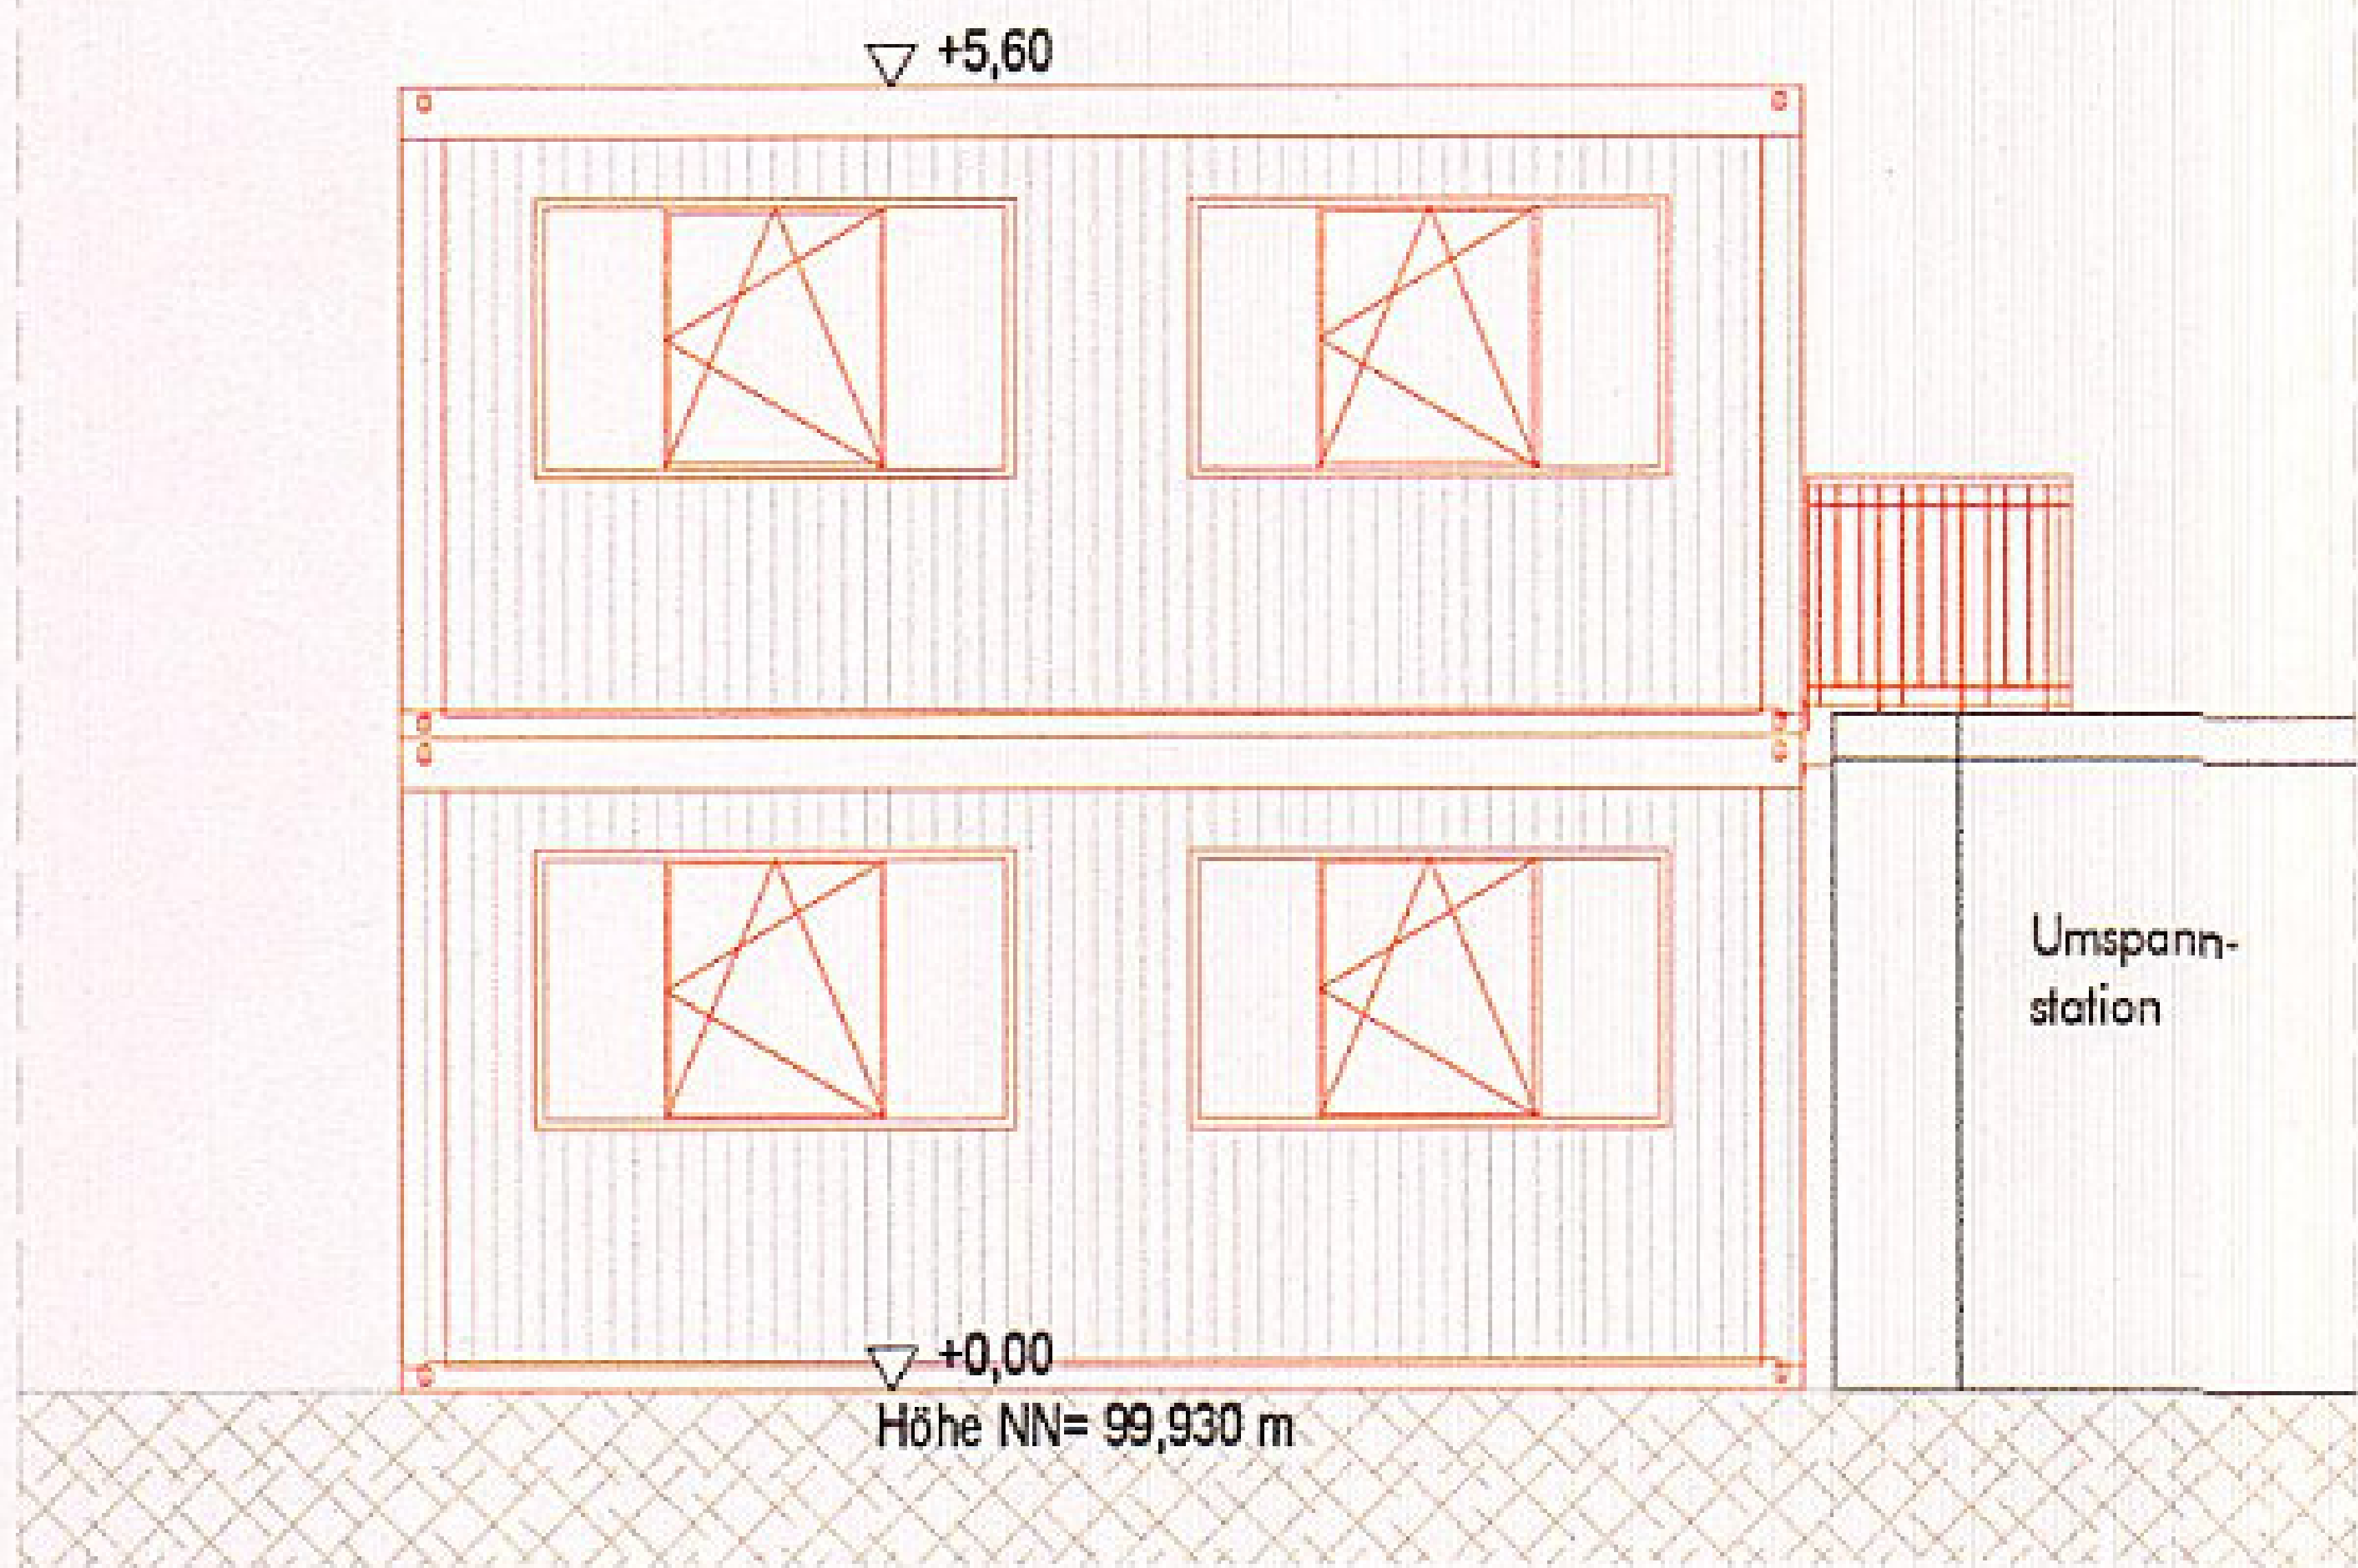

BÜROCONTAINER,
ANSICHT NORD-WEST, M. 1:100

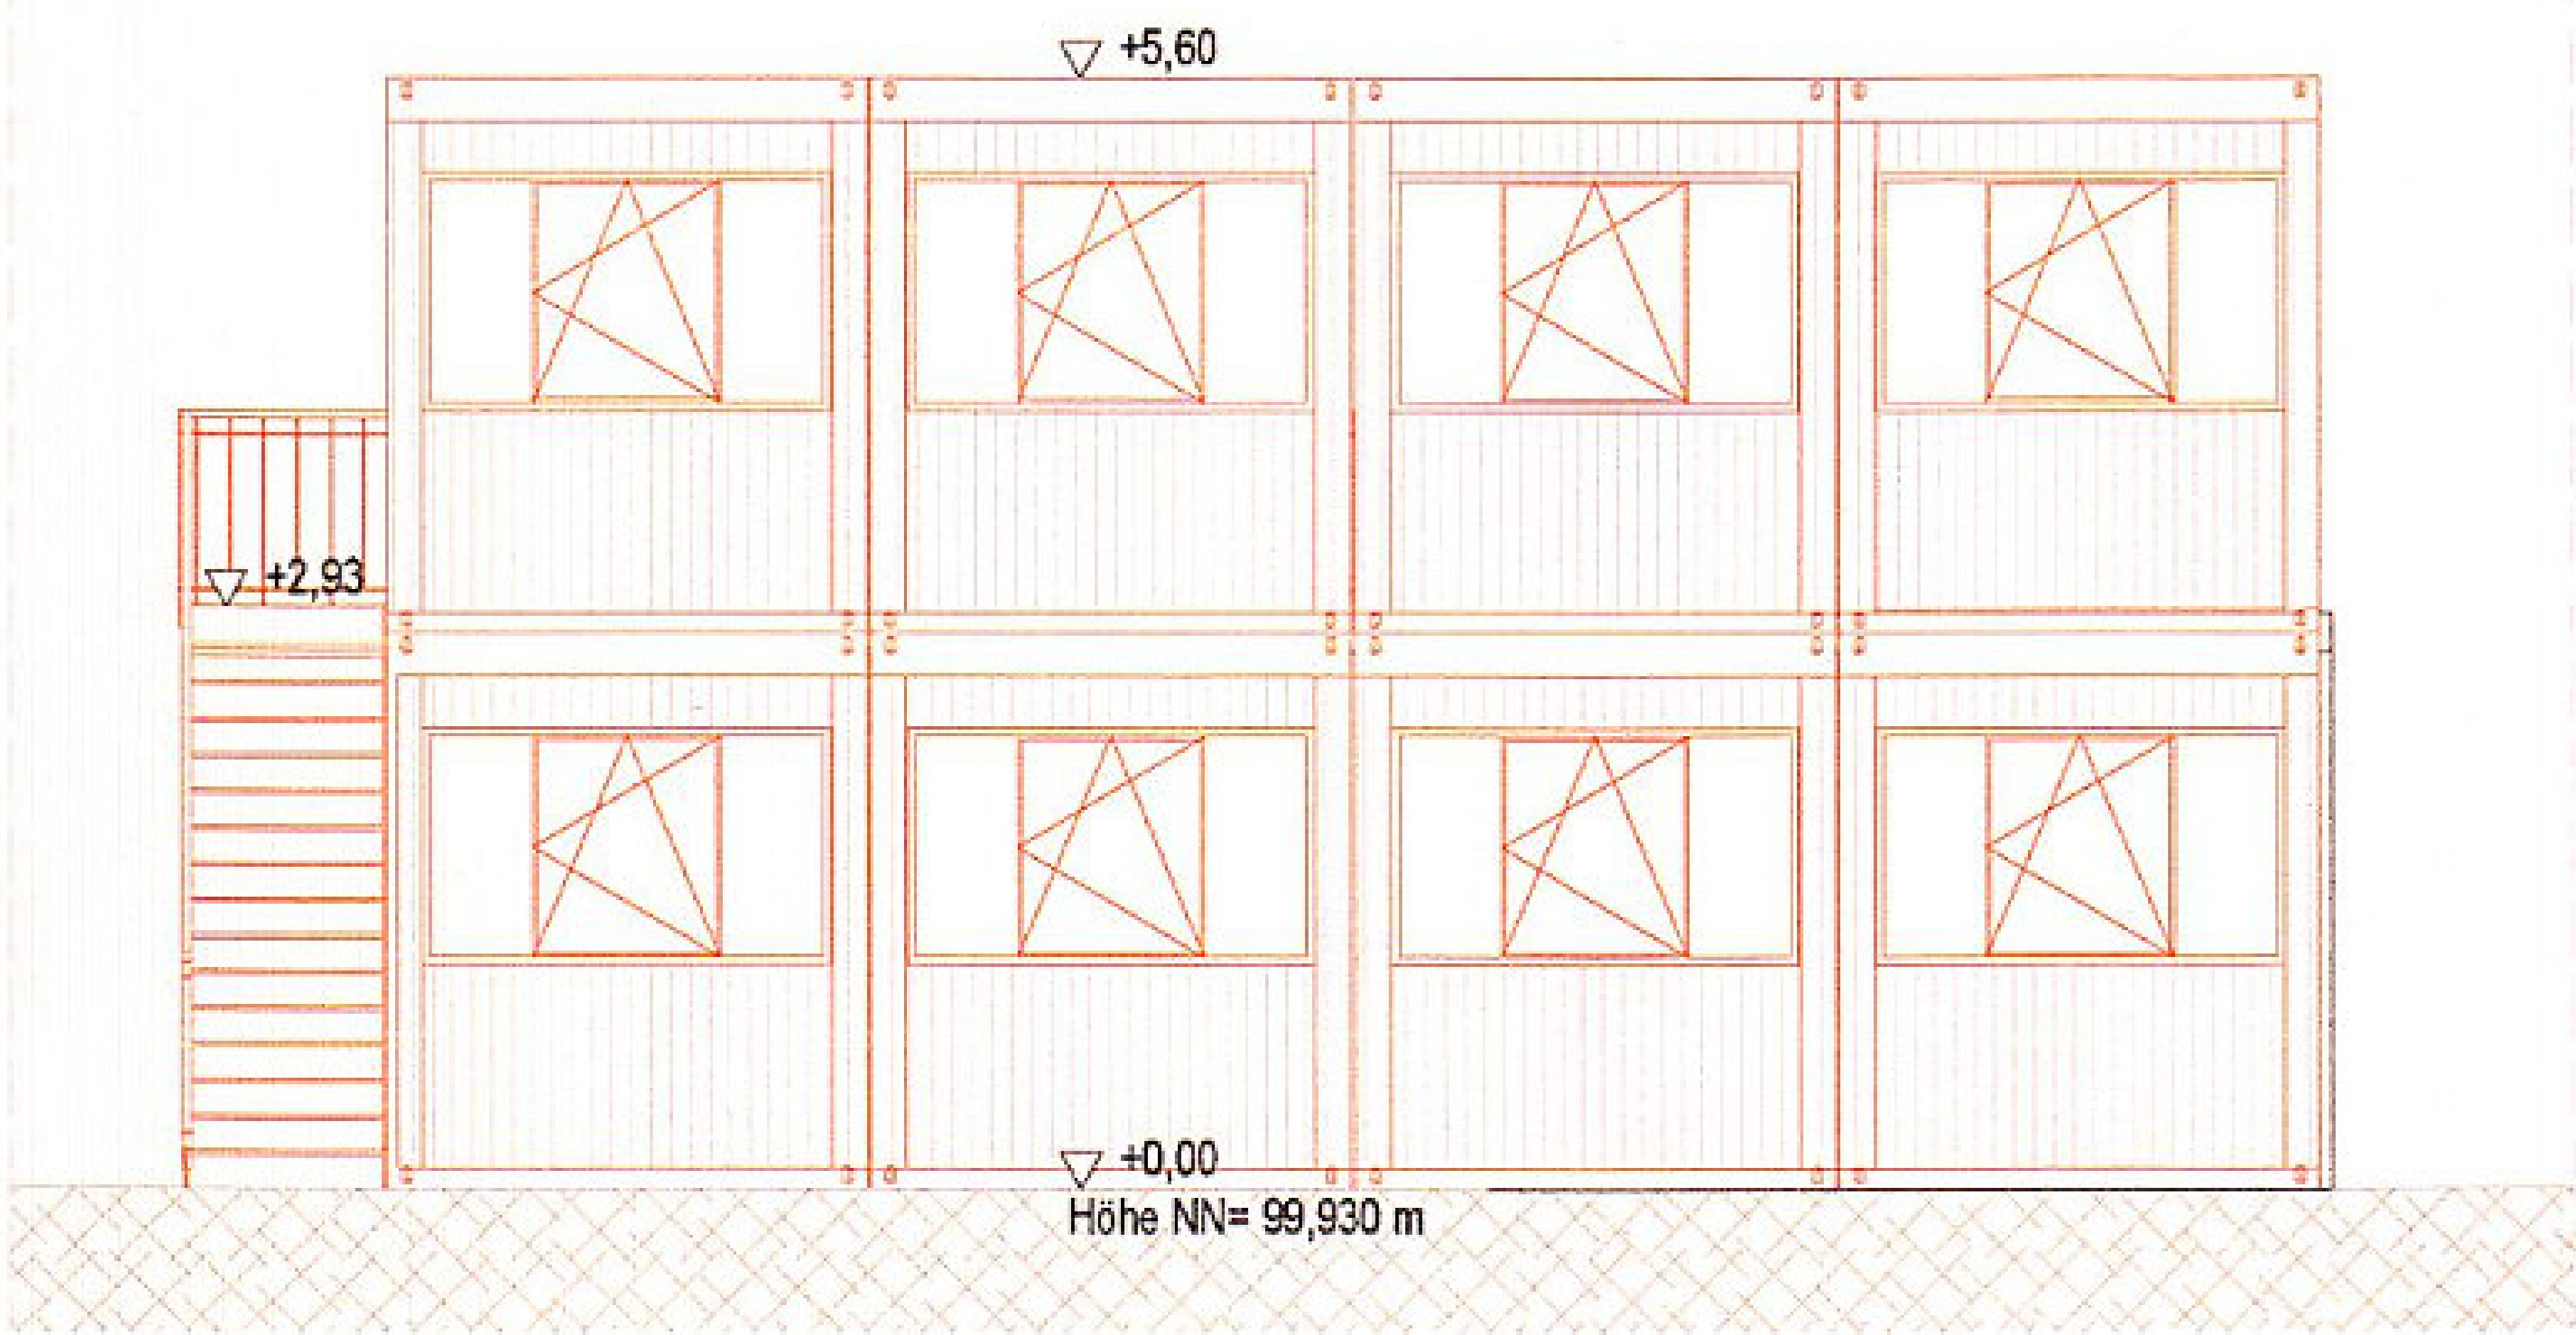

BÜROCONTAINER,
ANSICHT NORD-OST, M. 1:100

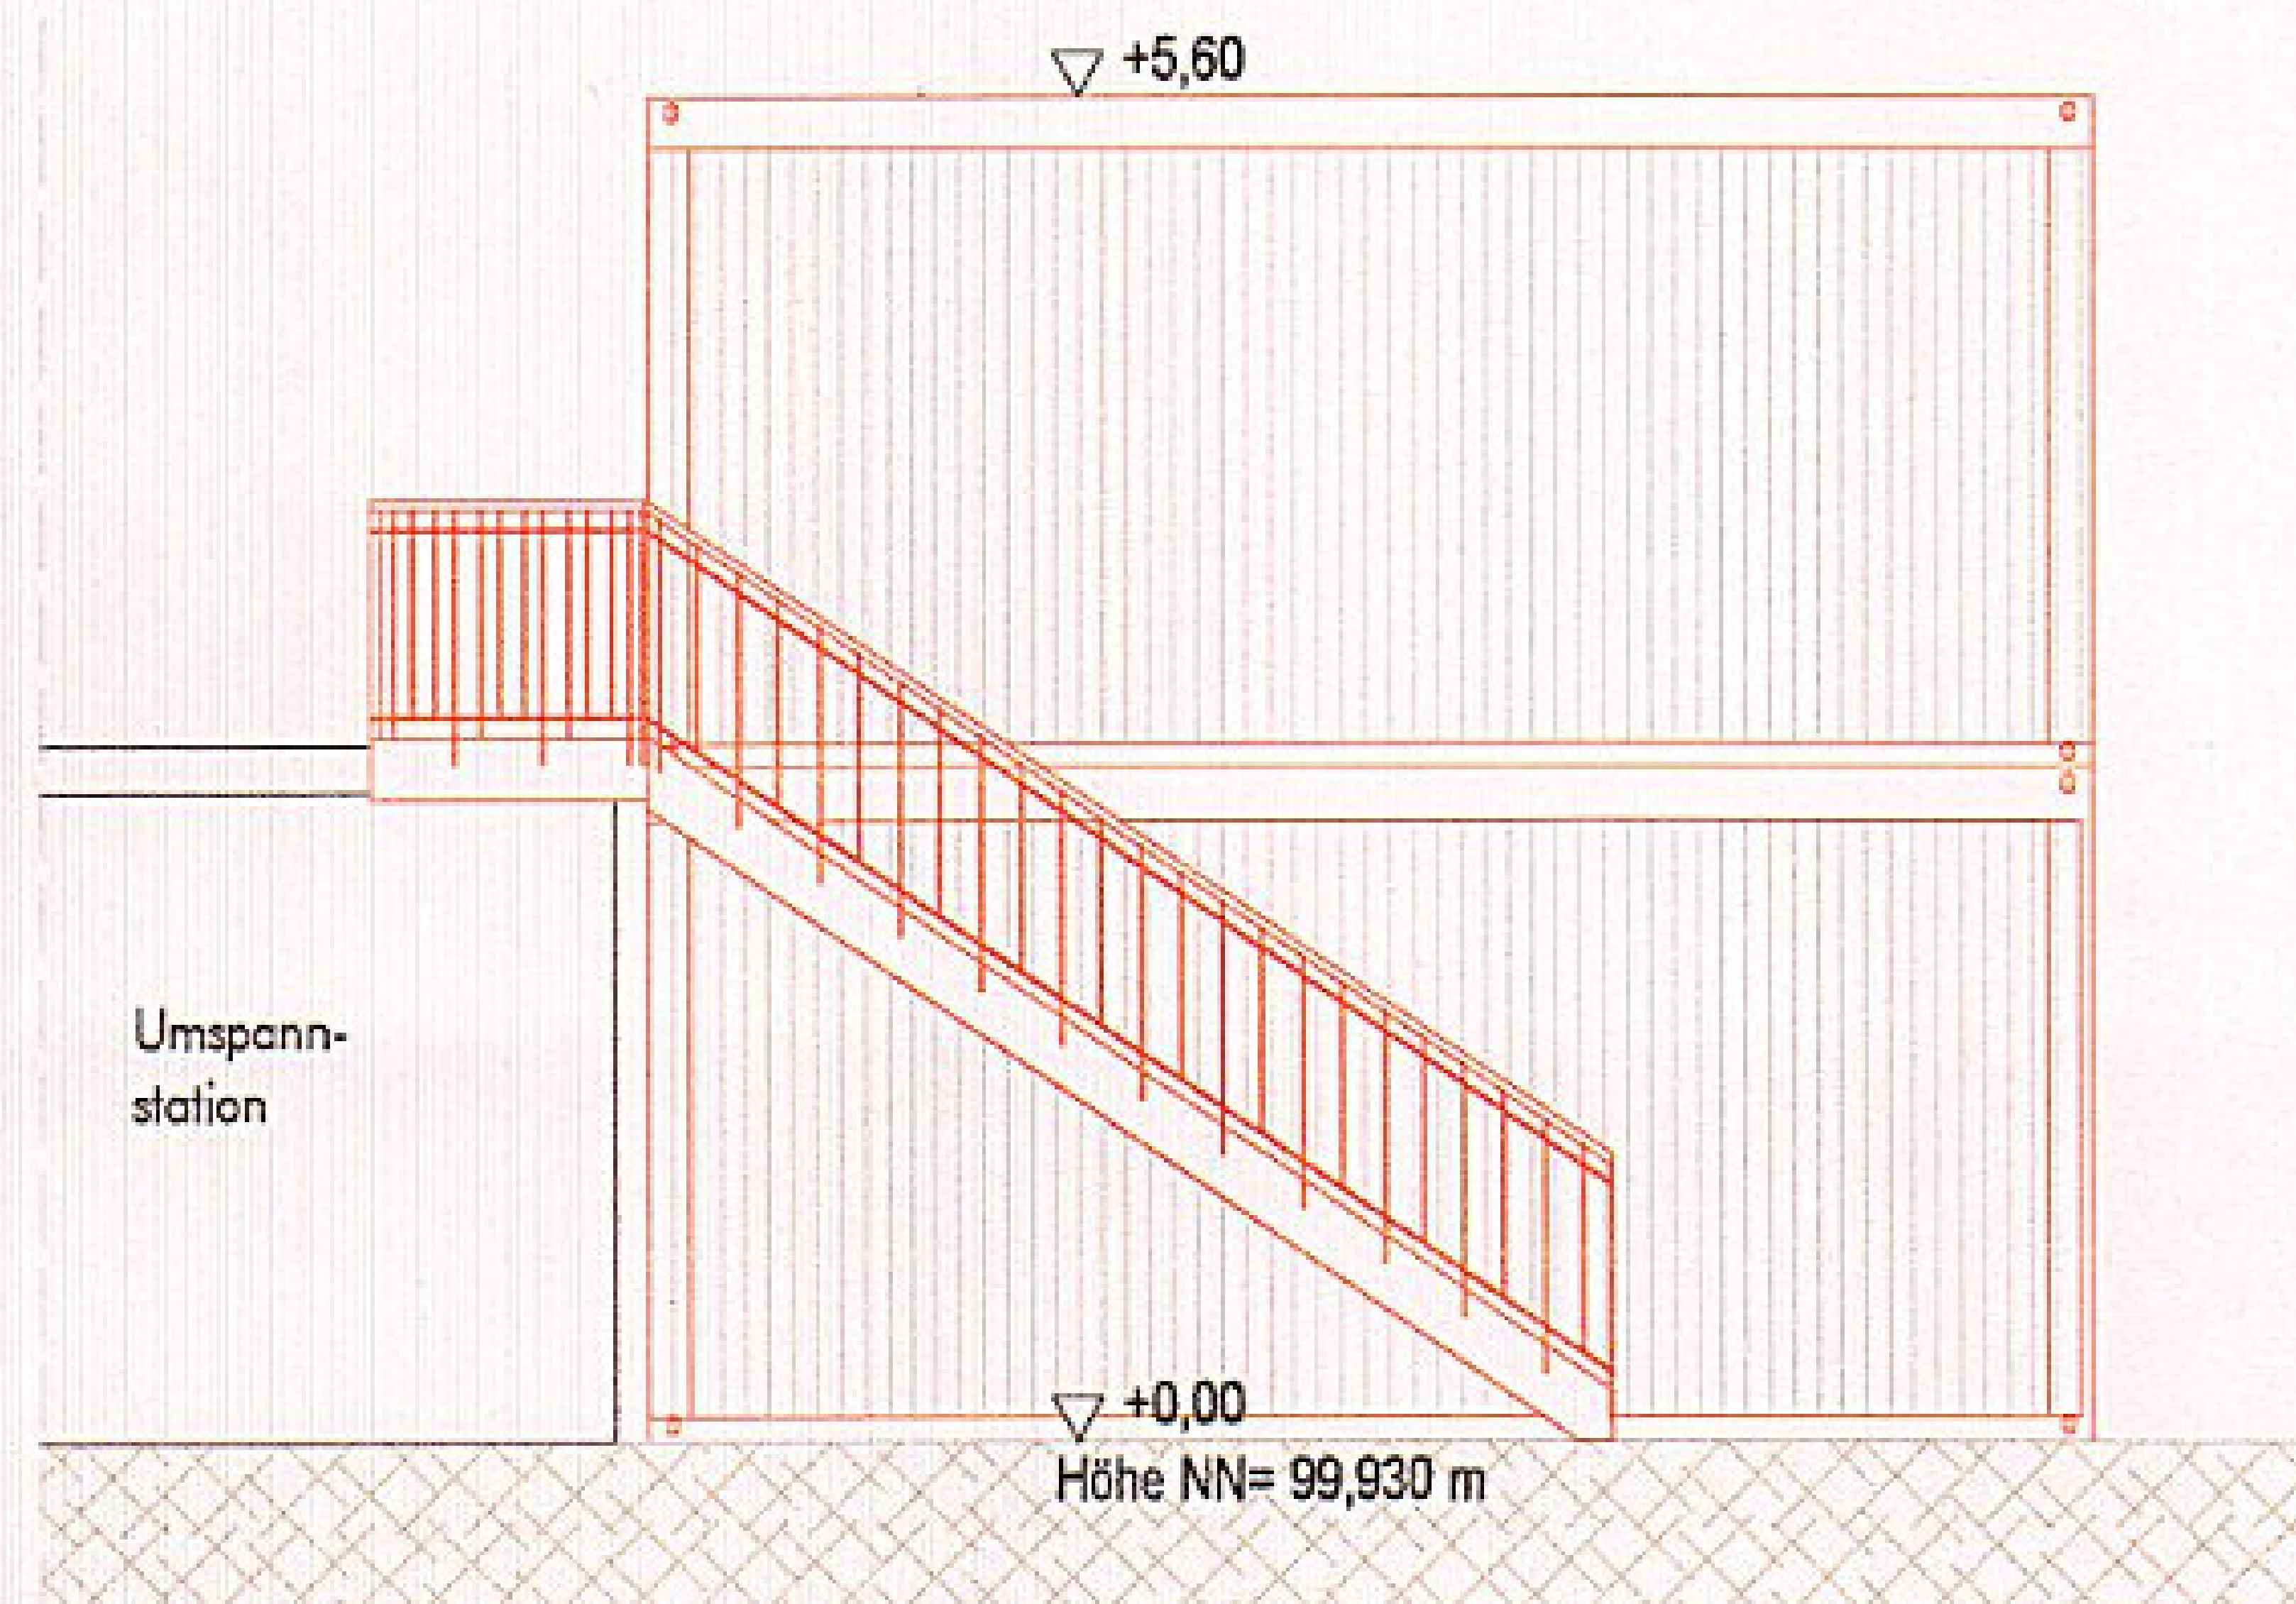

BÜROCONTAINER,
ANSICHT SÜD-OST, M. 1:100

