


BÜROCONTAINER, ABSTANDSFLÄCHENPLAN, M. [REDACTED]

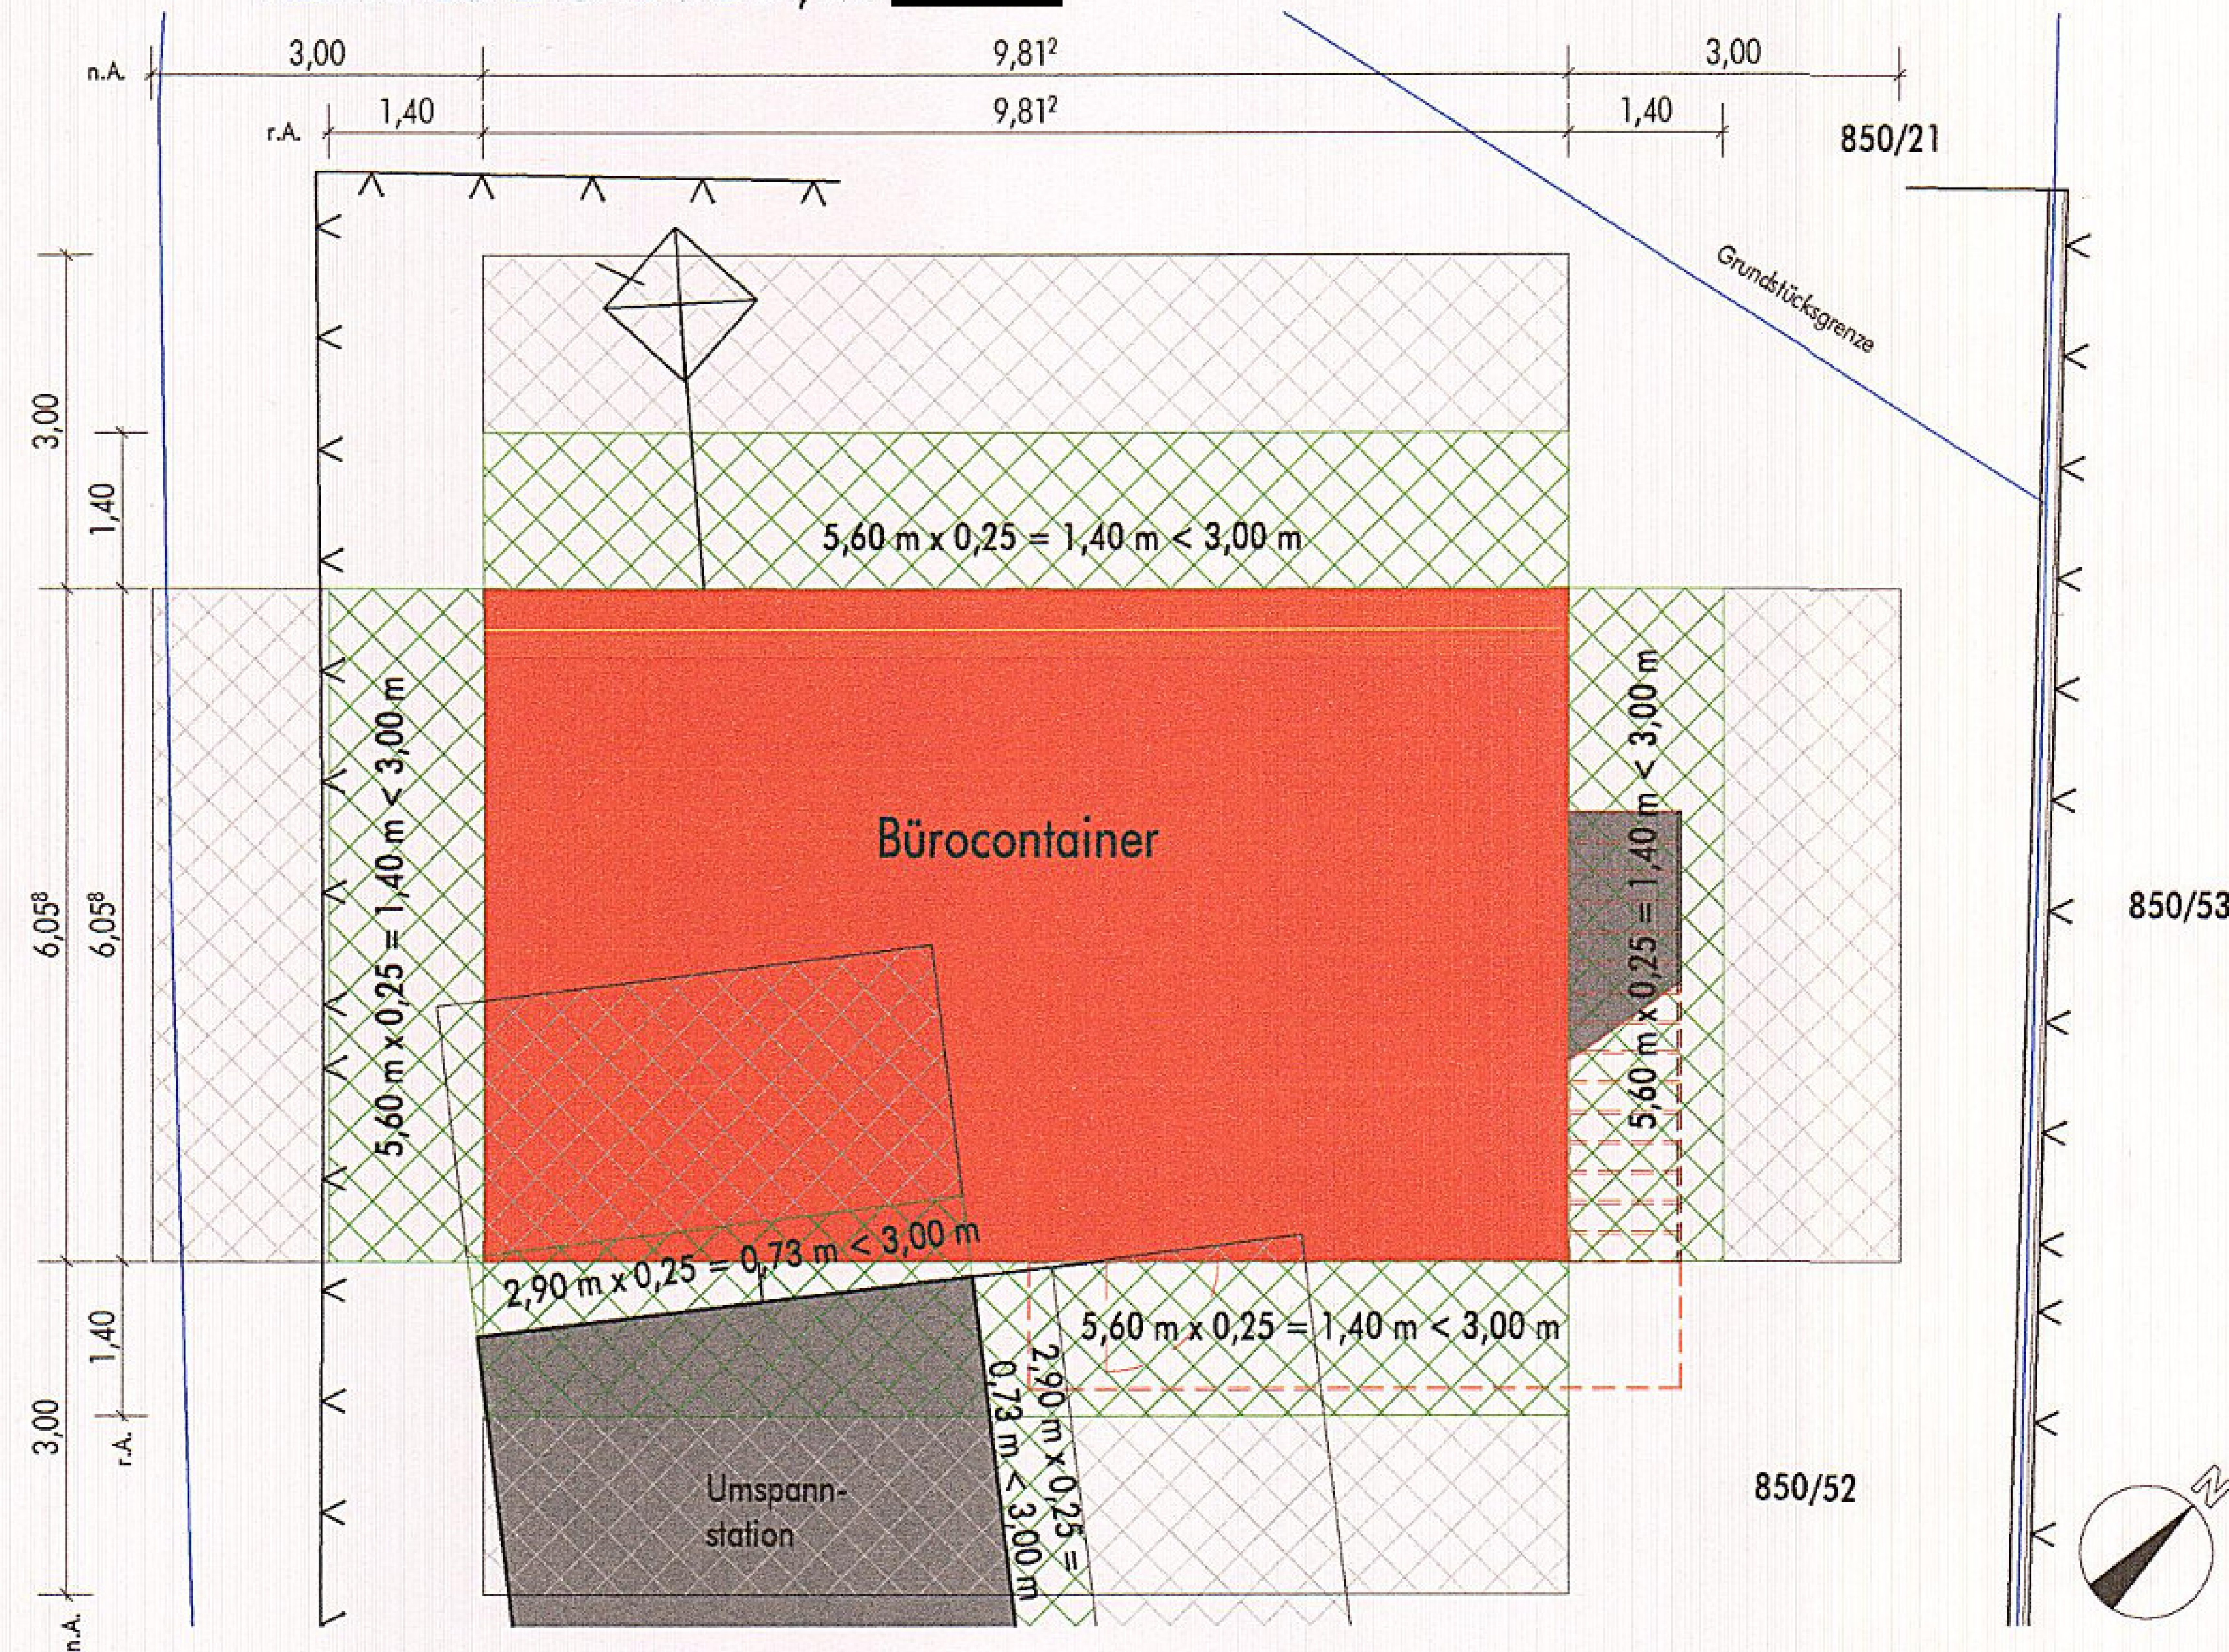

Die geplanten Bürocontainer liegen im Bereich der Grundstücksgrenzen und halten den notwendigen Abstand von 3,00 m ein.

Legende:

- Neubau
- Bestand
- n.A. - notwendige Abstandsflächen
- r.A. - rechnerische Abstandsflächen