




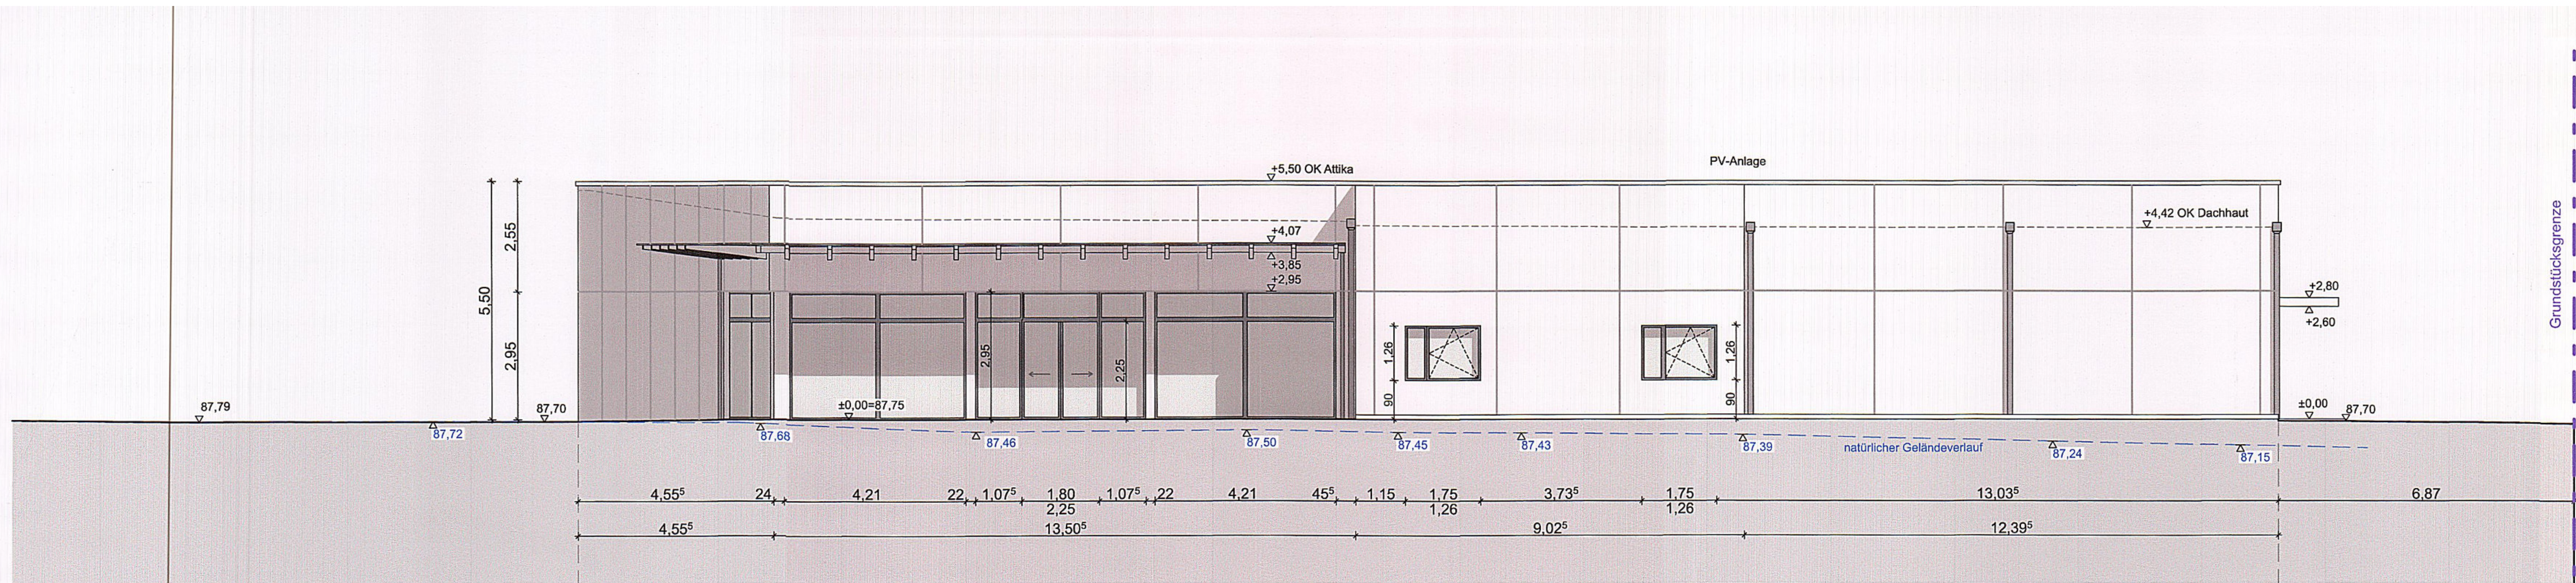


Ansicht Nord_Eingang

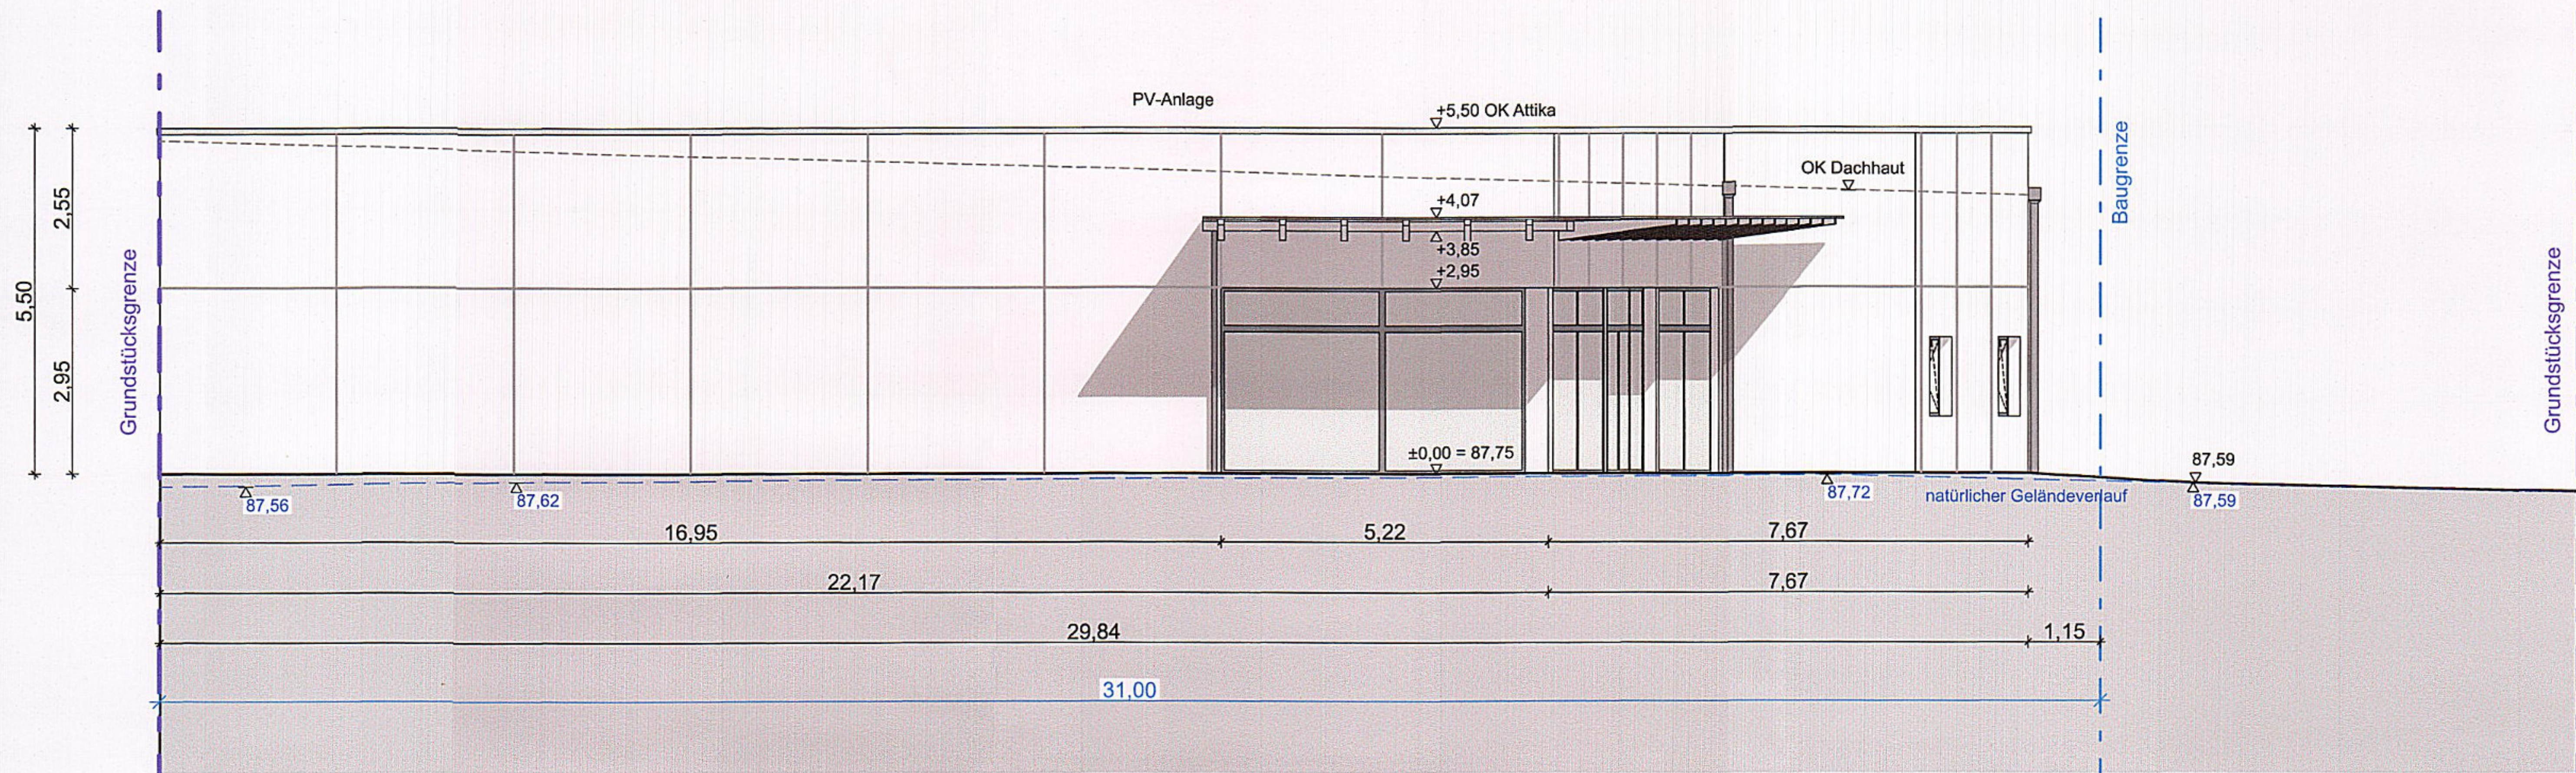

Ansicht Ost

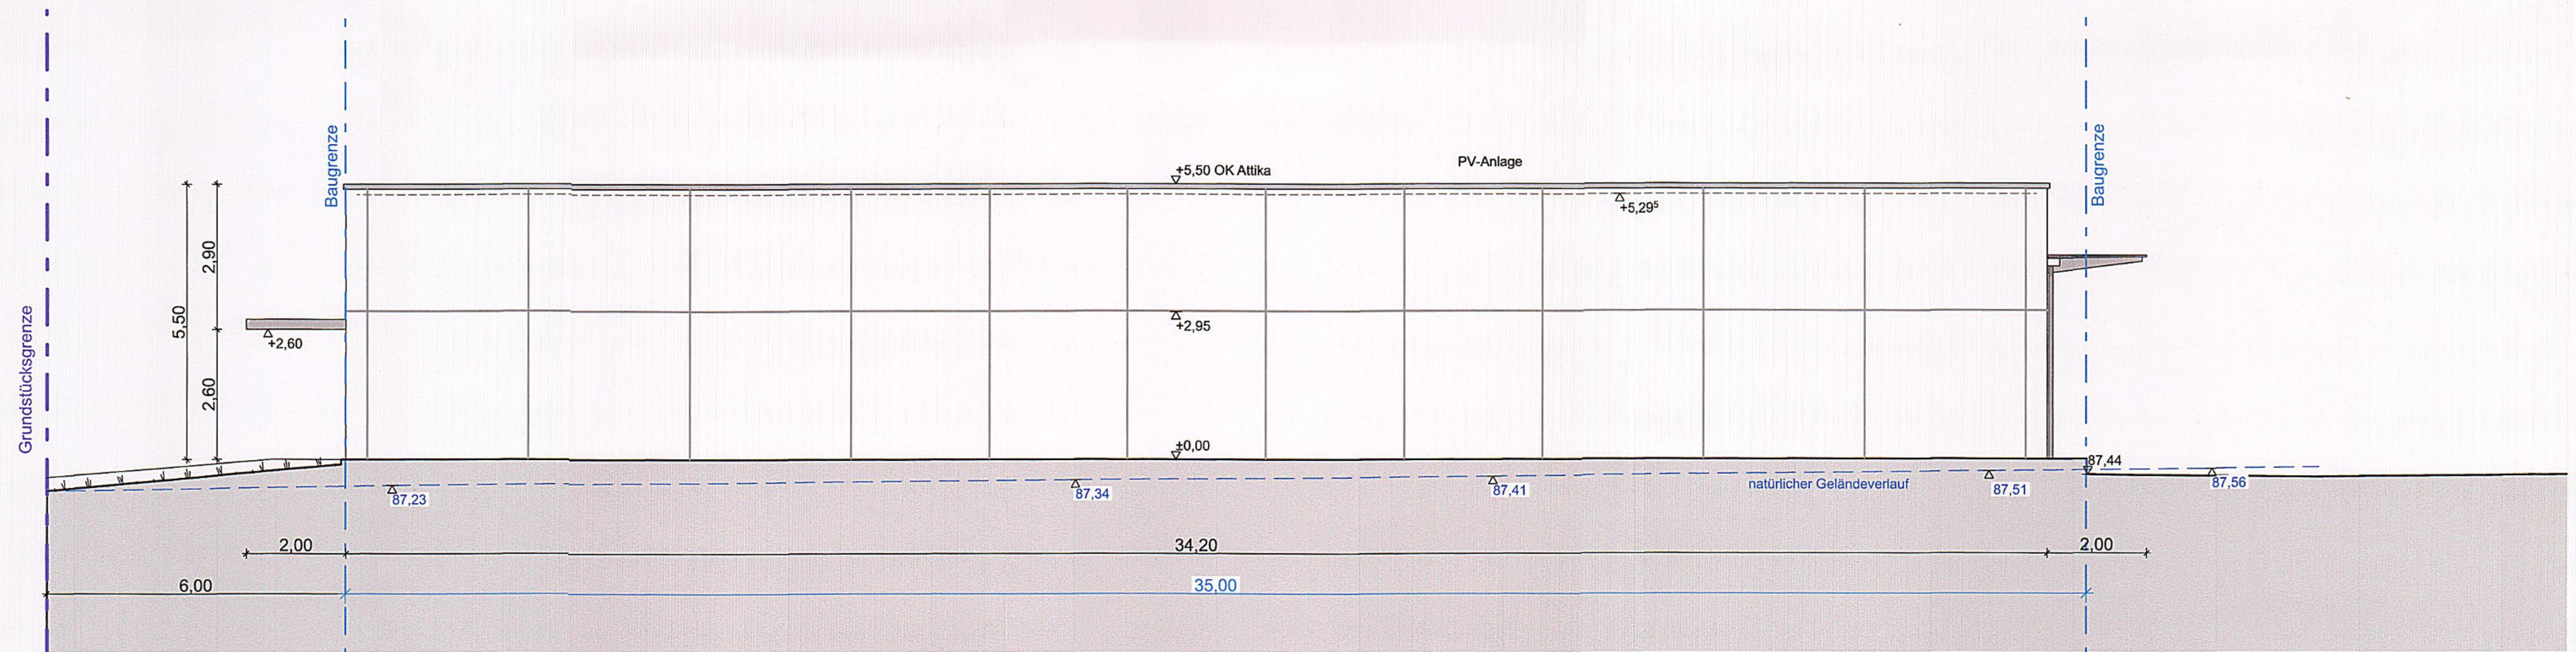

Ansicht Süd

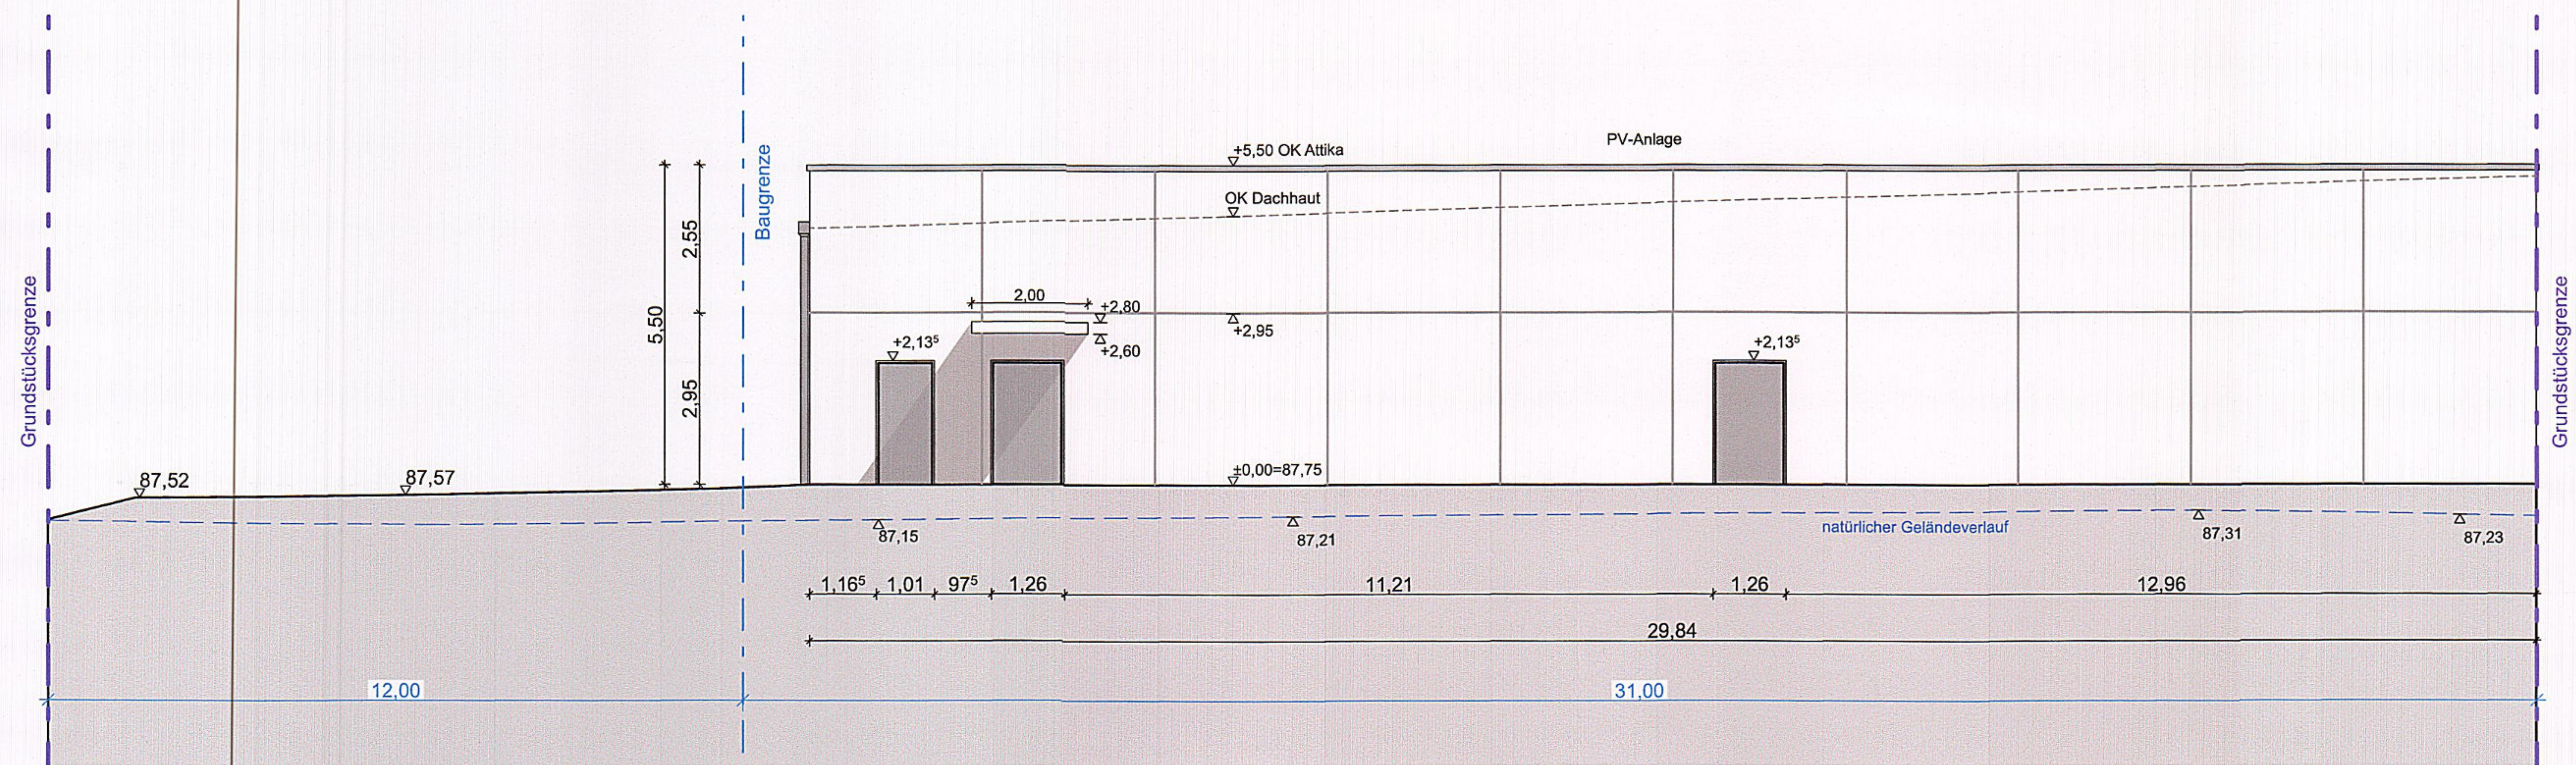

Ansicht West