Auszug aus den Geobasisinformationen

Liegenschaftskarte

RheinlandPfalz
VERMESSUNGS- UND KATASTERAMT WESTERWALD-TAUNUS

Vervielfältigungen für eigene Zwecke sind zugelassen. Eine unmittelbare oder mittelbare Vermarktung, Umwandlung oder Veröffentlichung der Geobasisinformationen bedarf der Zustimmung der zuständigen Vermessungs- und Katasterbehörde (§12 Landesgesetz über das amtliche Vermessungswesen).

Hergestellt durch das Landesamt für Vermessung und Geobasisinformation Rheinland-Pfalz.

Hergestellt am 22.01.2025

Flurstück:	5535/18	Gemeinde:	Nassau
Flur:	19	Landkreis:	Rhein-Lahn-Kreis
Gemarkung:	Nassau		

Jahnstraße 5
56457 Westerburg

[redacted]er

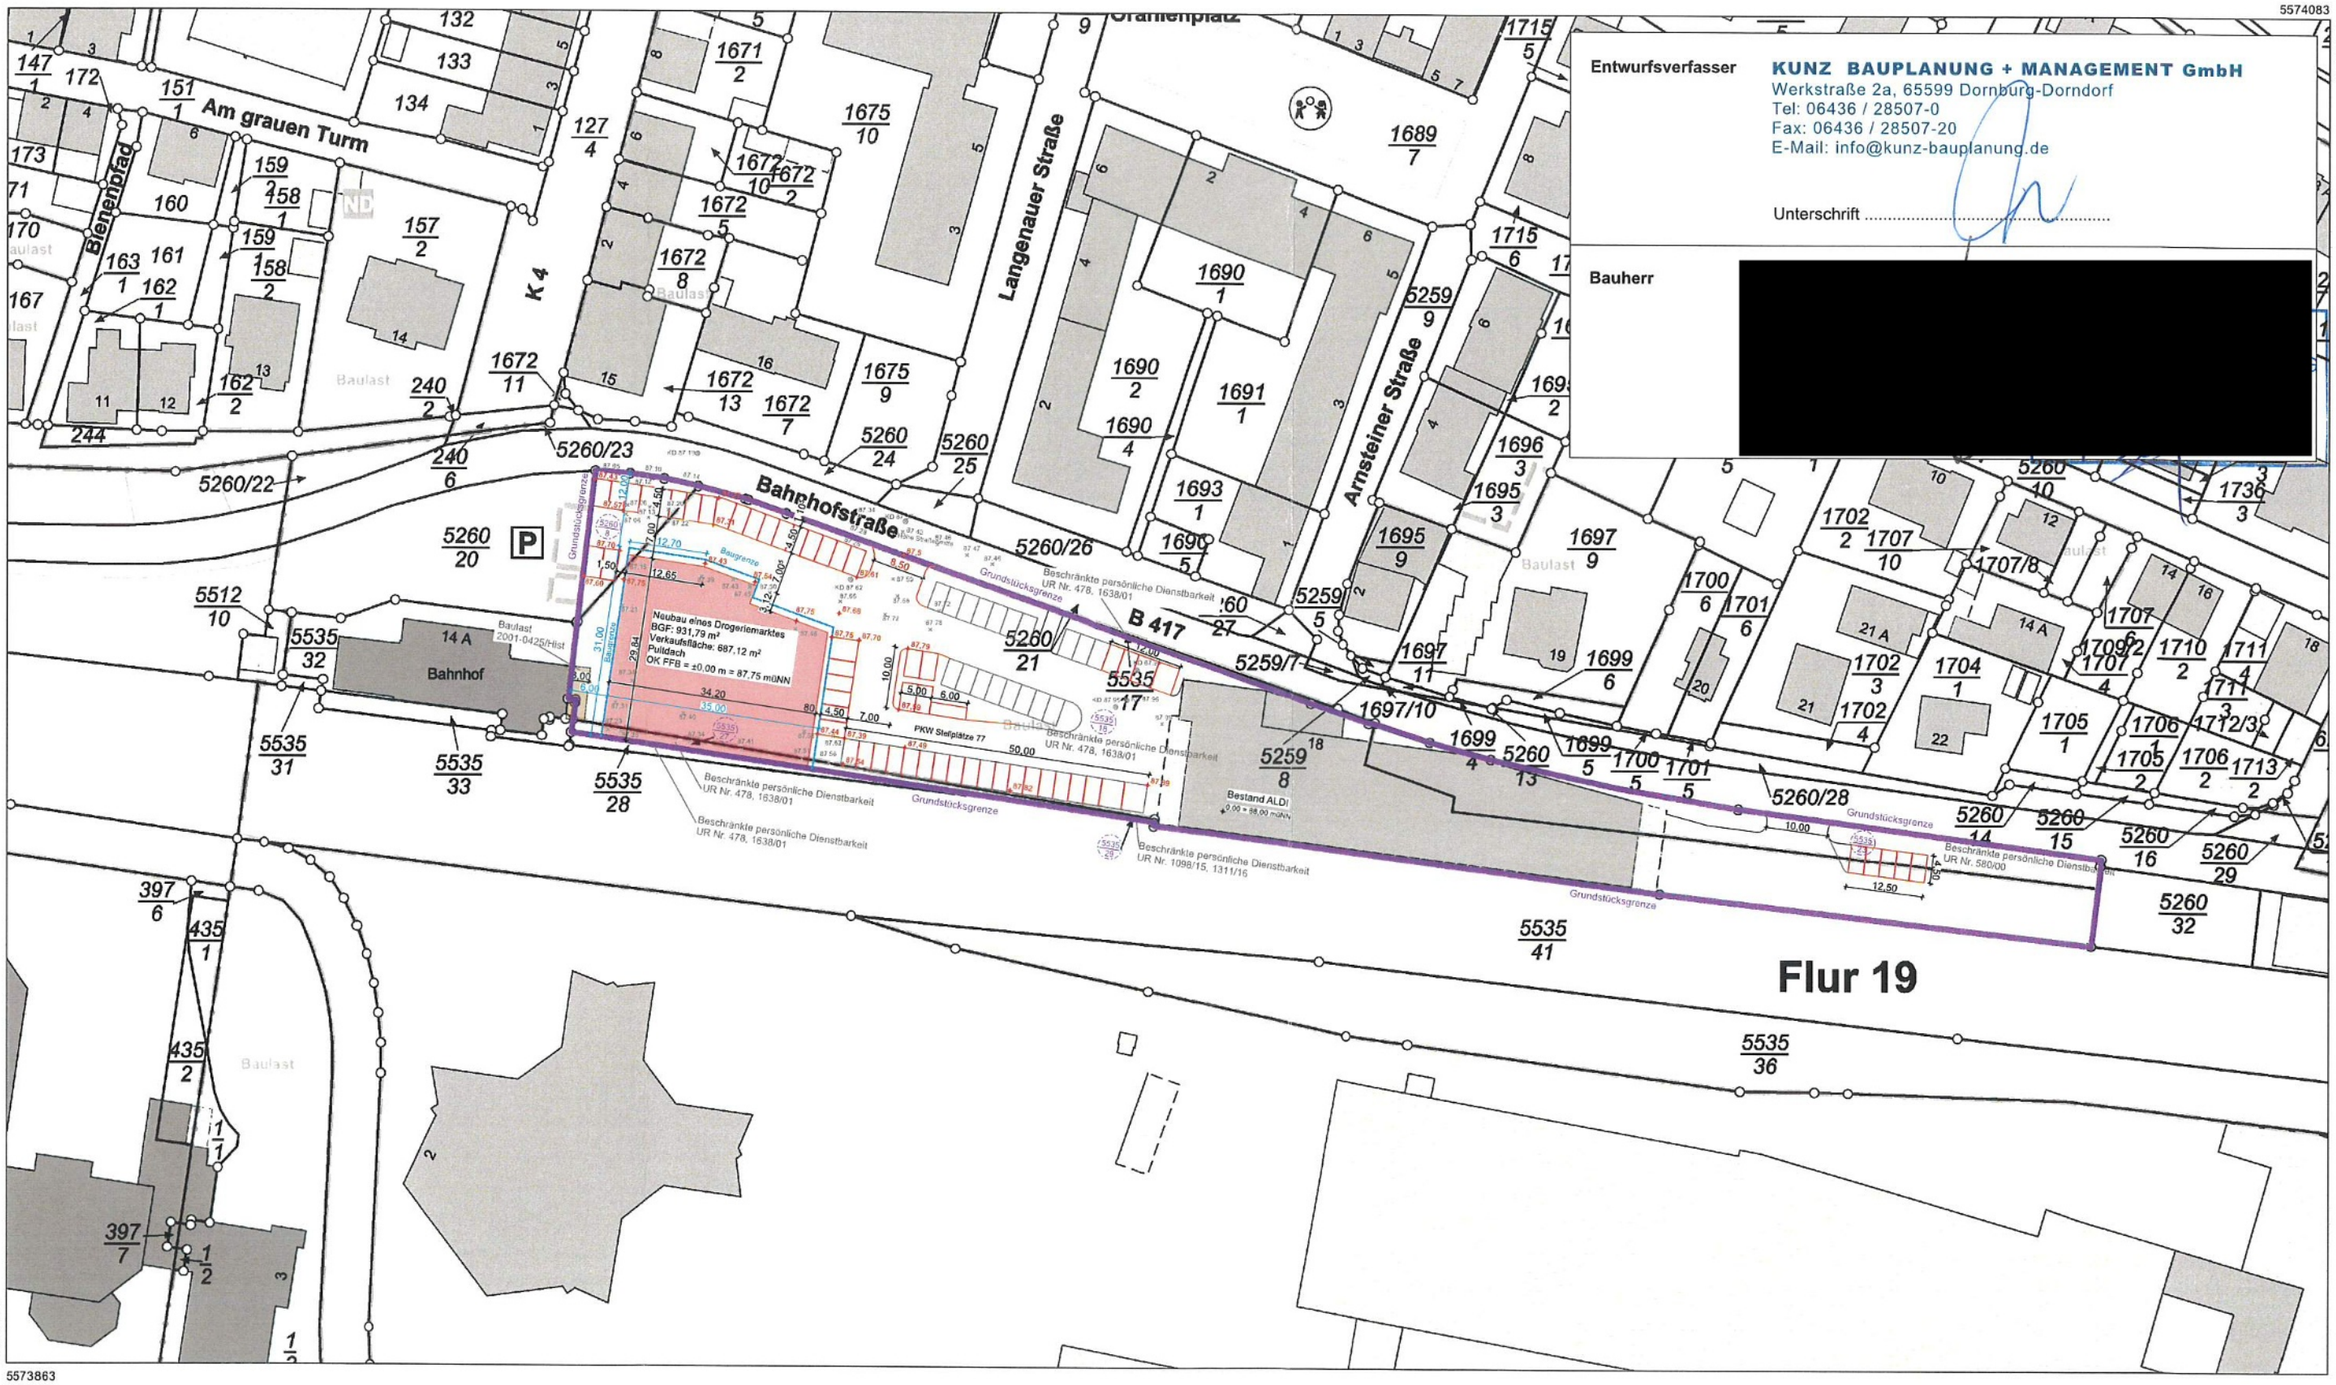

Entwurfsverfasser

KUNZ BAUPLANUNG + MANAGEMENT GmbH
Werkstraße 2a, 65599 Dornburg-Dorndorf
Tel: 06436 / 28507-0
Fax: 06436 / 28507-20
E-Mail: info@kunz-bauplanung.de

Unterschrift .....

Bauherr

[redacted]

5574083
32414929
32414549
5573863