
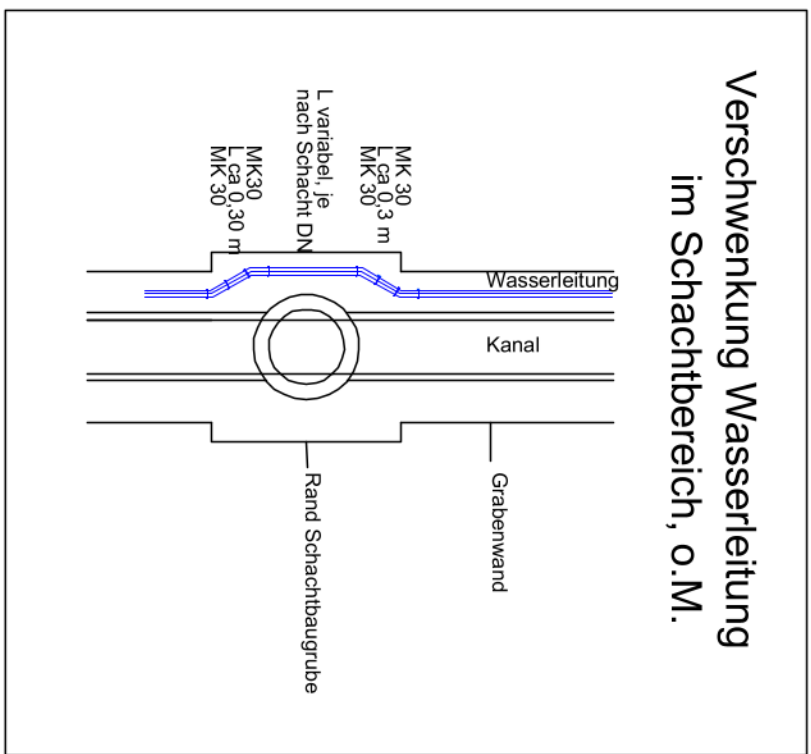
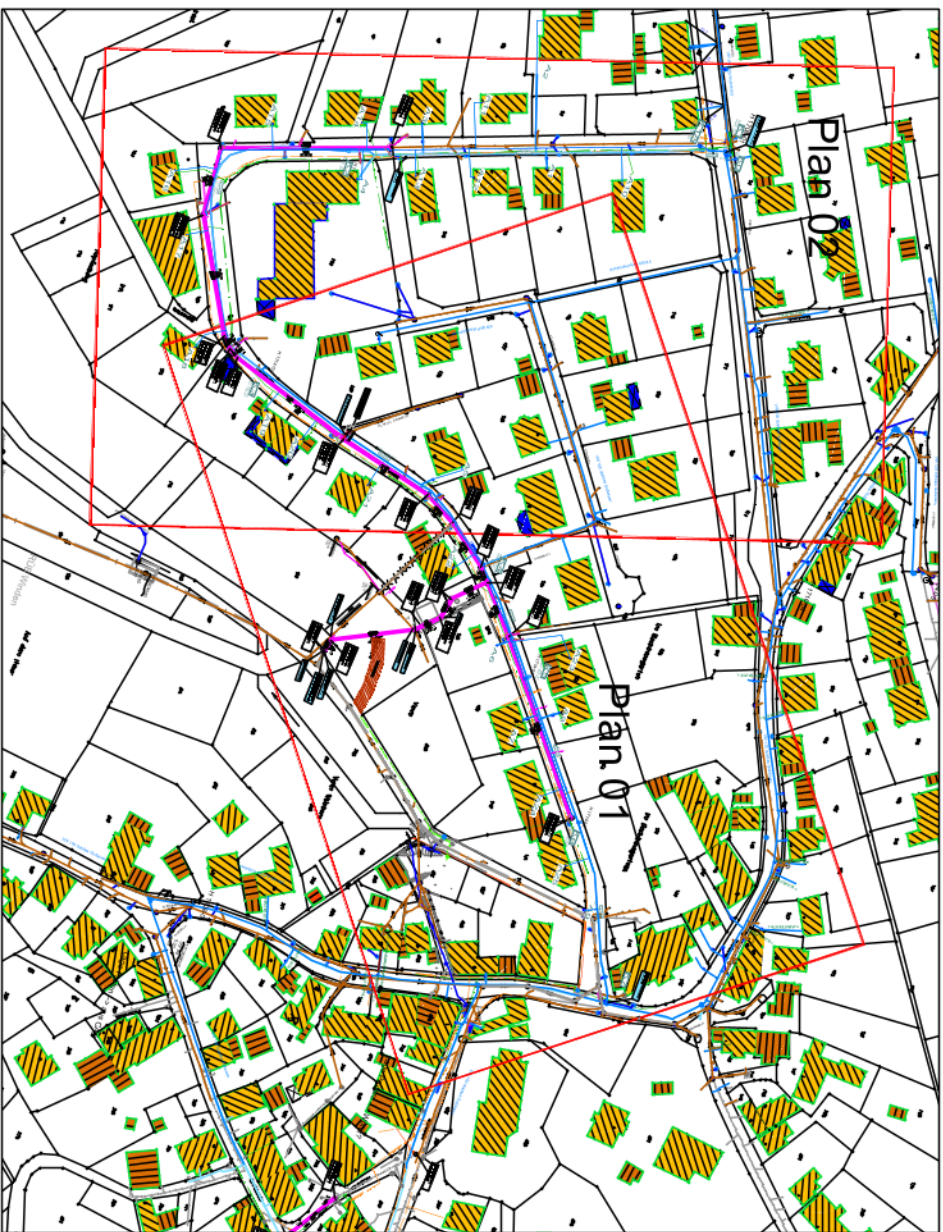


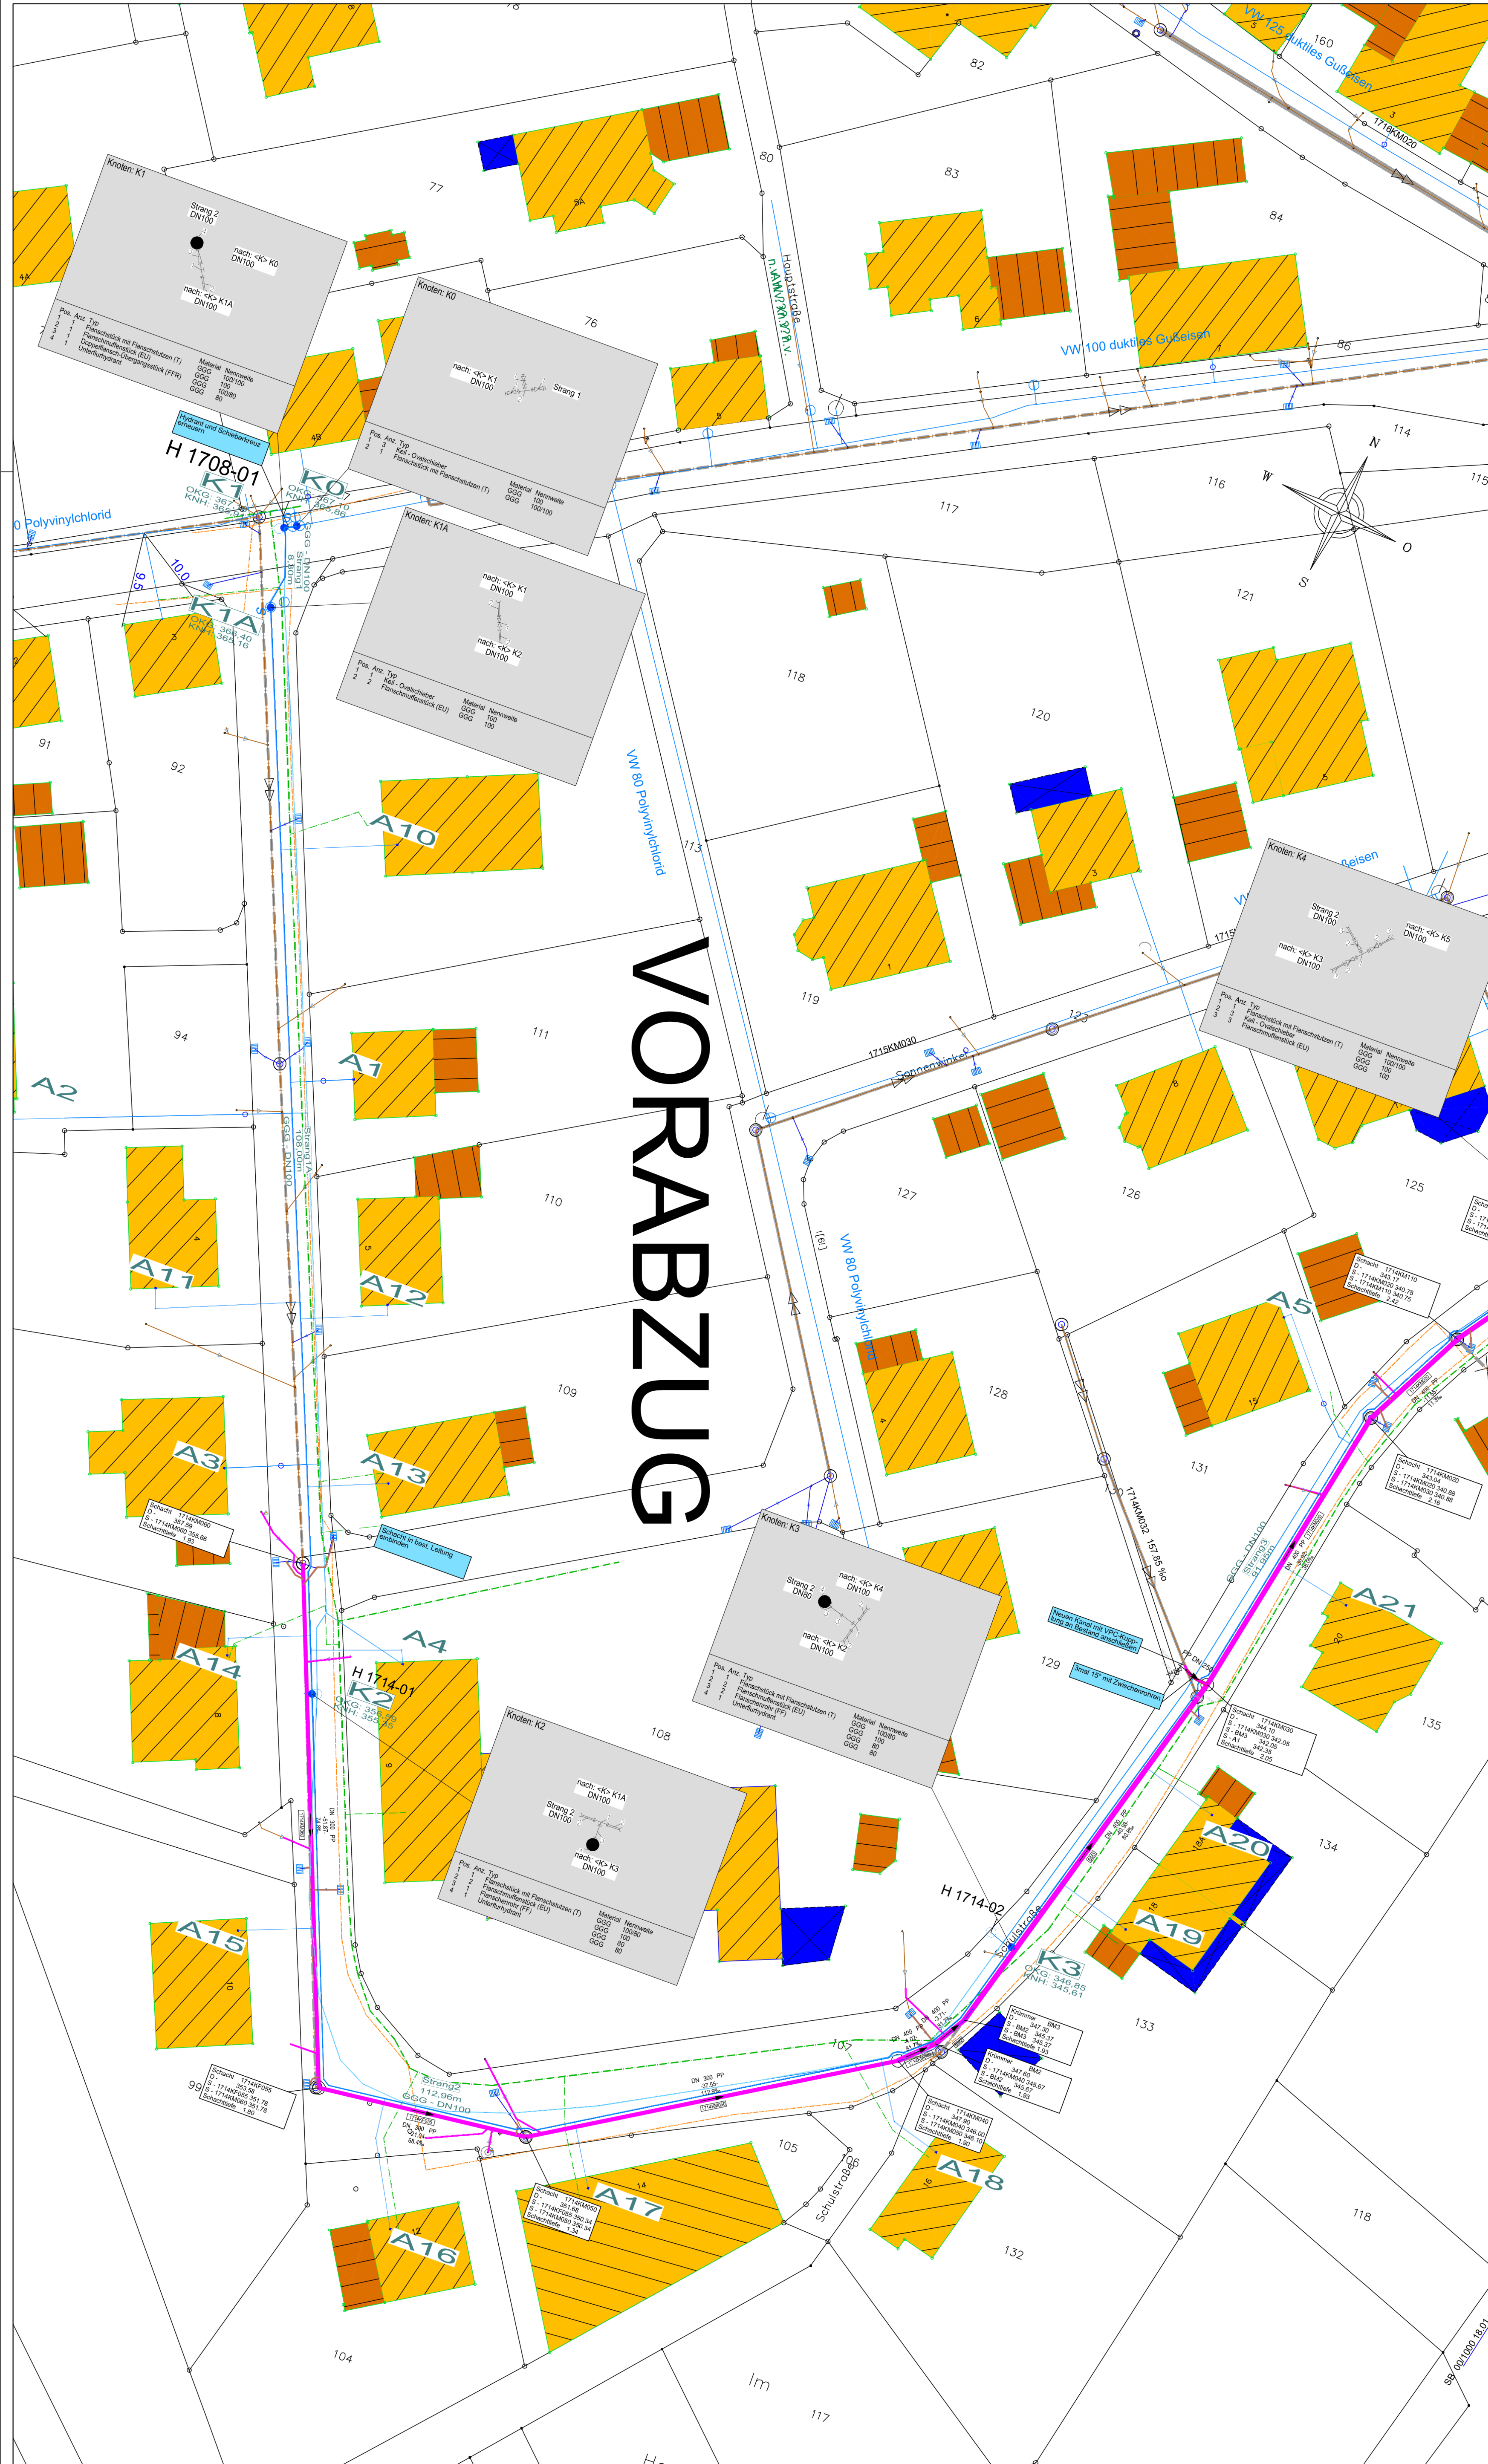

Zeichenerklärung

- 110 PEHD Wasser Bestand
- Wasser Neu
- Wasser HA Neu
- Telekom Bestand
- Strom Bestand unterlegt
- Gas Bestand
- Kanal Bestand
- Kanal Mischwasser Neu
- Regenkanal Neu

DN 300 SB - 49,25 m - 44,47 o.O.

Schlagtiefe [o.O.]
Haltungslänge [m]
Rohrmaterial
Nennweite [mm]

	</
--	--	----