

# Auszug aus den Geobasisinformationen

Liegenschaftskarte



Rheinland-Pfalz

VERMESSUNGS- UND  
KATASTERAMT  
WESTERWALD-TAUNUS




Hergestellt am 09.05.2025

Flurstück: 48/2  
Flur: 70  
Gemarkung: Ems

Gemeinde: Bad Ems  
Landkreis: Rhein-Lahn-Kreis

Jahnstraße 5  
56457 Westerburg

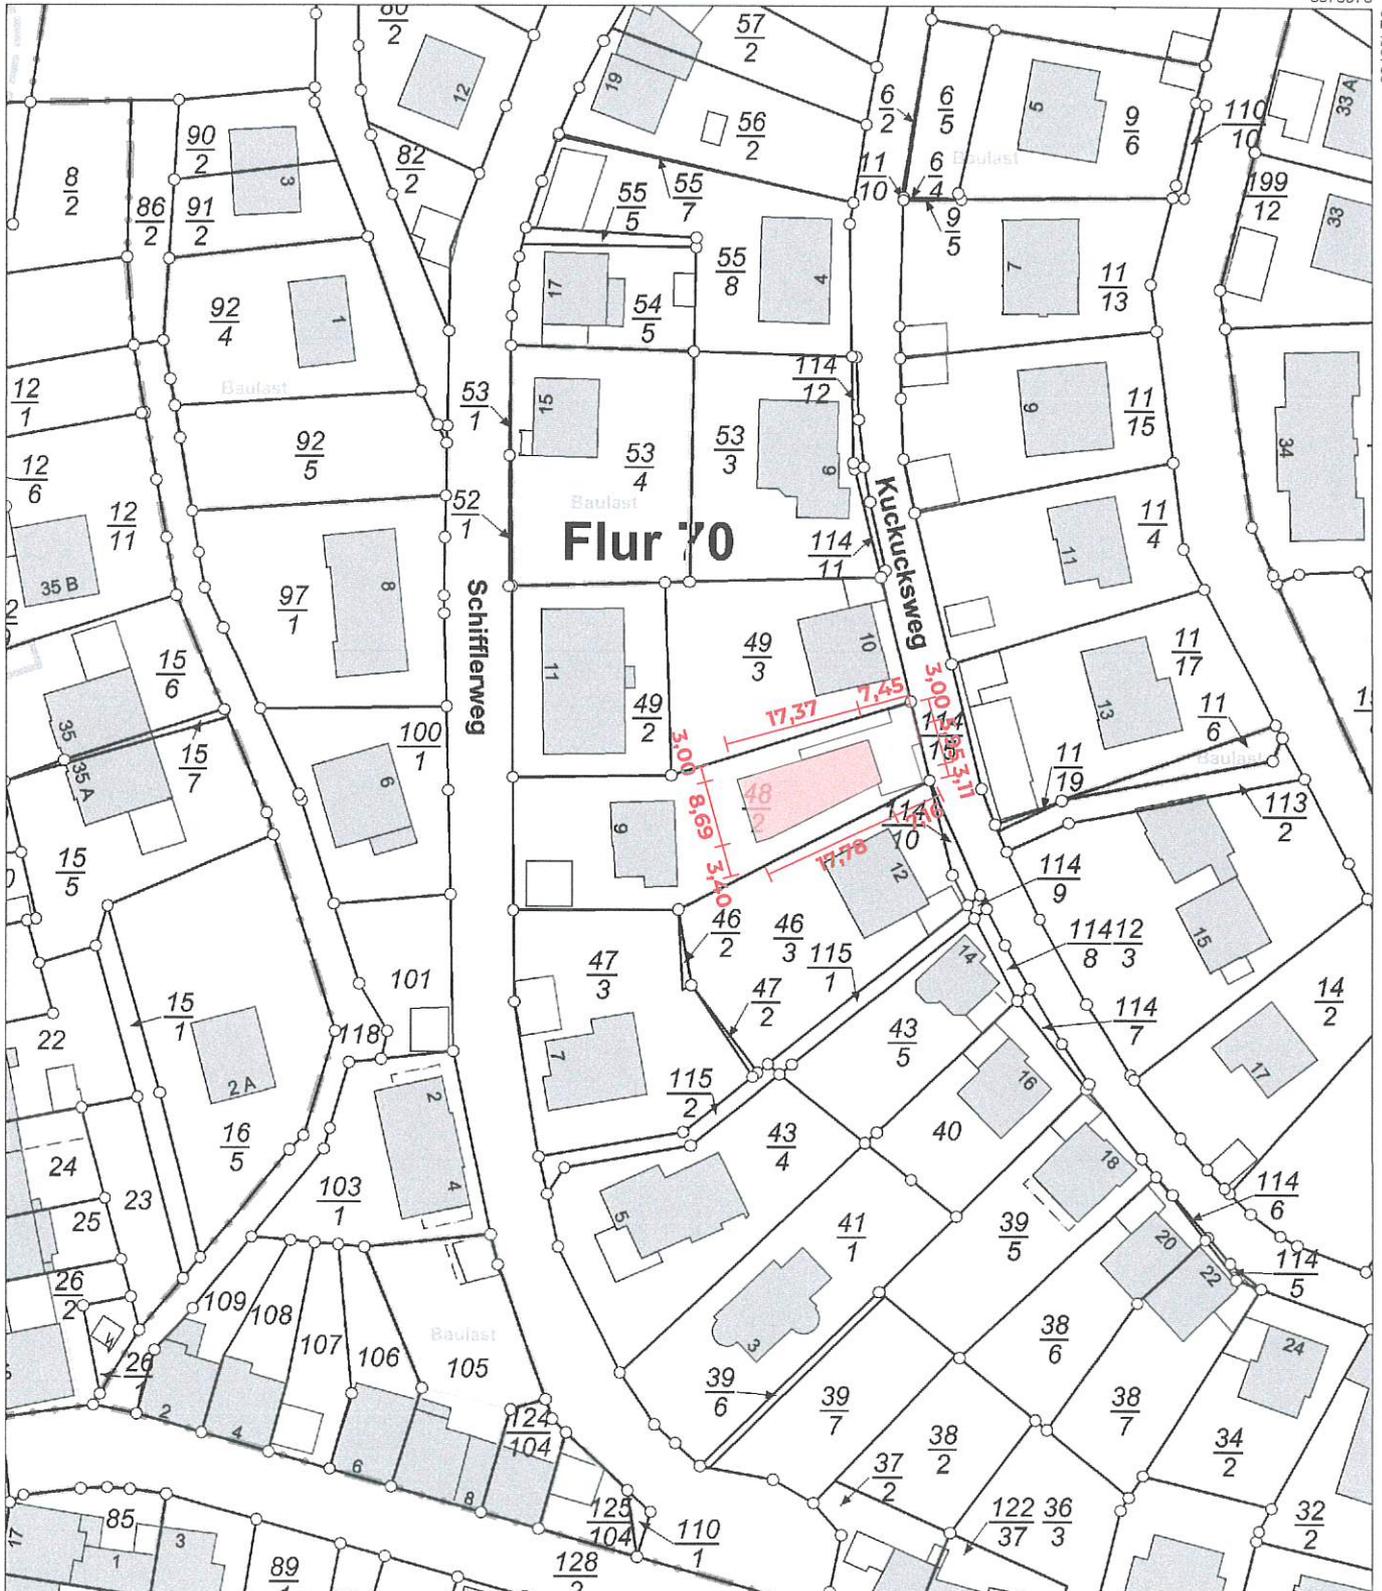

5576976

Maßstab 1 : 1 000 0 10 20 30 Meter

Vervielfältigungen für eigene Zwecke sind zugelassen. Eine unmittelbare oder mittelbare Vermarktung, Umwandlung oder Veröffentlichung der Geobasisinformationen bedarf der Zustimmung der zuständigen Vermessungs- und Katasterbehörde (§12 Landesgesetz über das amtliche Vermessungswesen).

Hergestellt durch das Vermessungs- und Katasteramt Westeifel-Mosel.