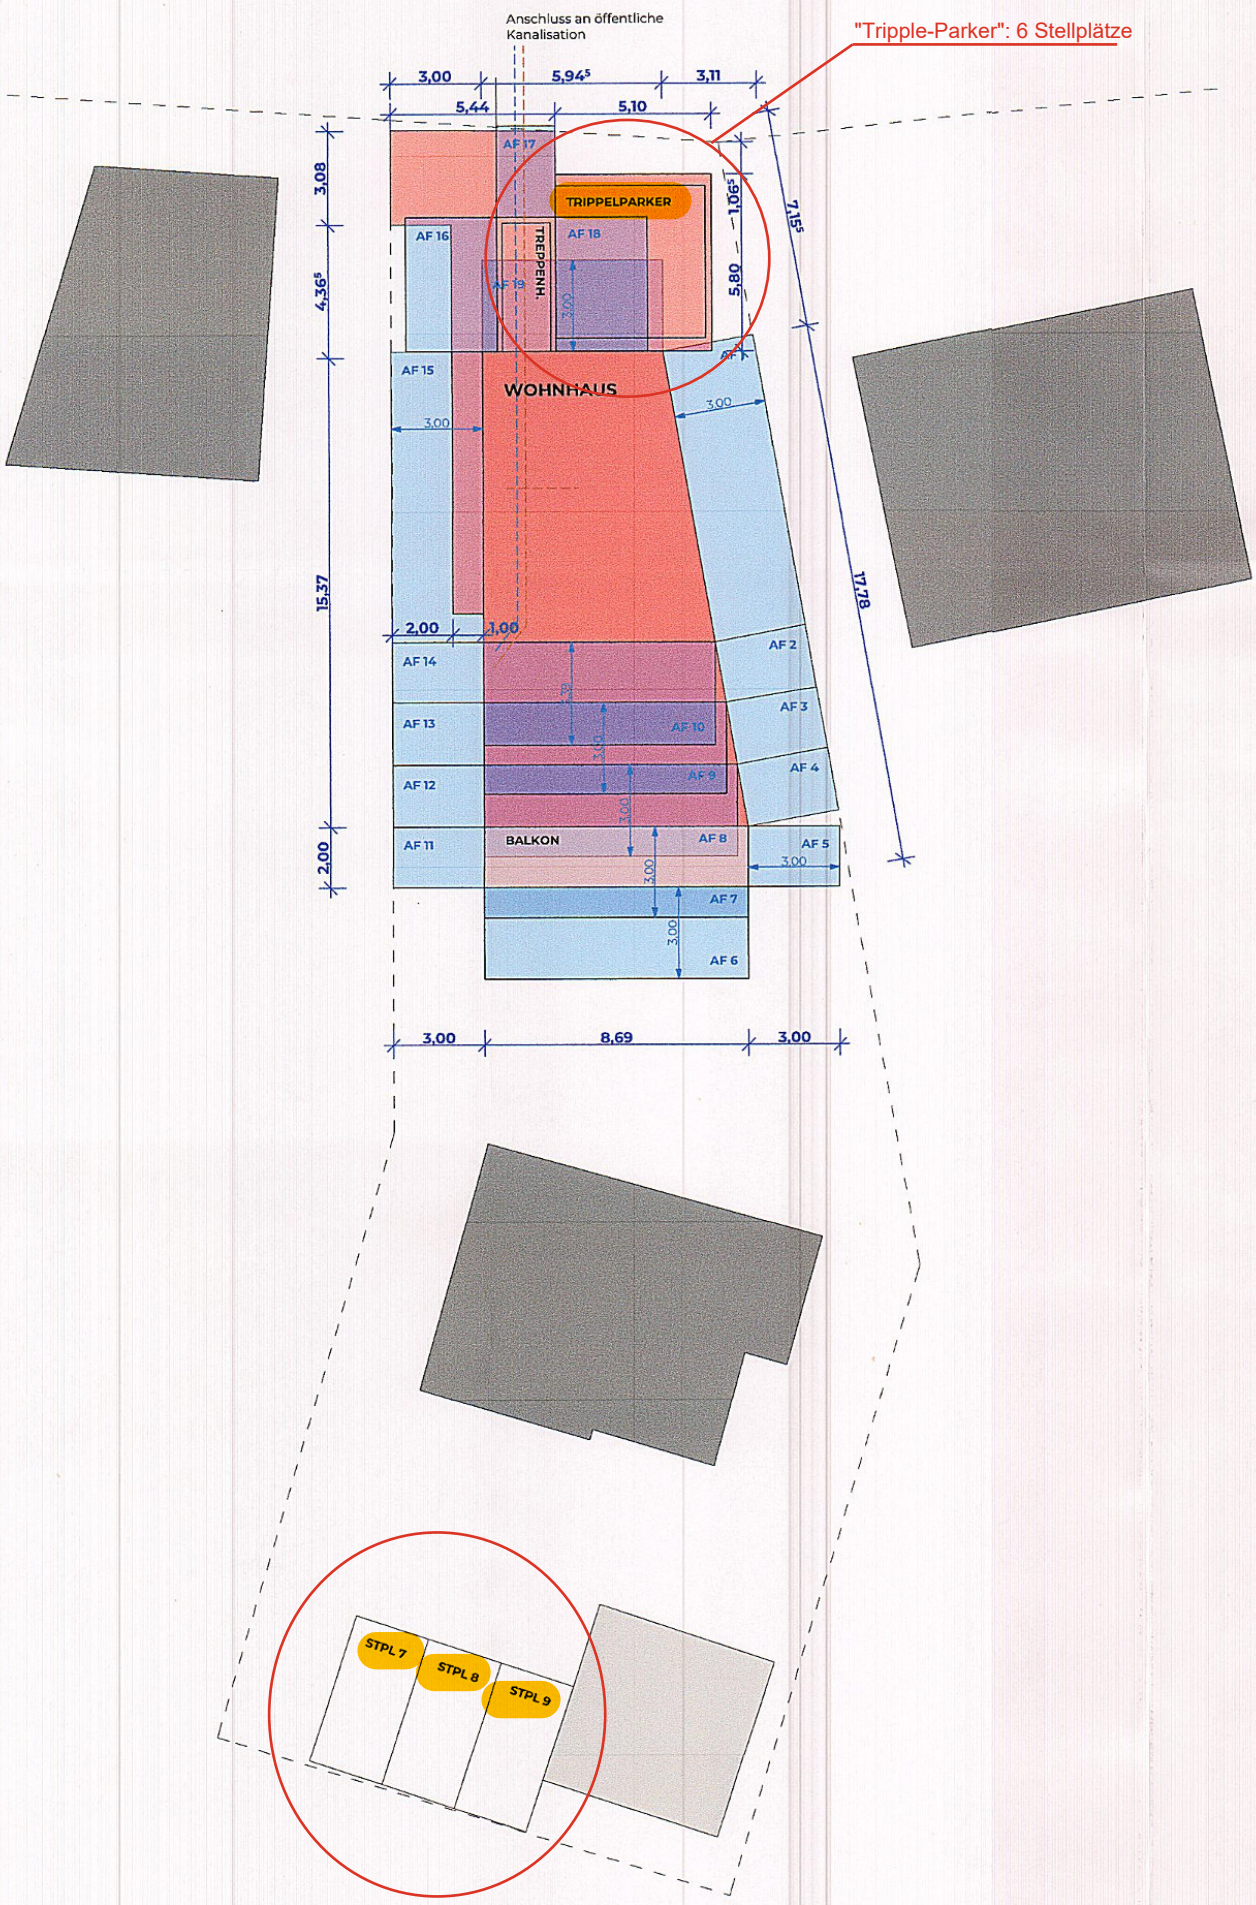
Anschluss an öffentliche Kanalisation
"Tripple-Parker": 6 Stellplätze
3,00
5,94⁵
3,11
5,44
5,10
3,08
4,36⁵
15,37
2,00
1,00
1,06⁵
5,80
7,15⁵
17,78
AF 17
TRIPPELPARKER
AF 16
AF 18
TREPPENH.
AF 19
AF 15
WOHNHAUS
AF 14
AF 13
AF 12
AF 11
BALKON
AF 10
AF 9
AF 8
AF 2
AF 3
AF 4
AF 5
AF 7
AF 6
3,00
8,69
3,00
STPL 7
STPL 8
STPL 9

LAGEPLAN