Auszug aus den Geobasisinformationen

Liegenschaftskarte mit weiteren Informationen

RheinlandPfalz
VERMESSUNGS- UND
KATASTERAMT
WESTERWALD-TAUNUS

Jahnstraße 5
56457 Westerburg

Hergestellt am 05.06.2025

Flurstück:	56	Gemeinde:	Bad Ems
Flur:	103	Landkreis:	Rhein-Lahn-Kreis
Gemarkung:	Ems (0950)		

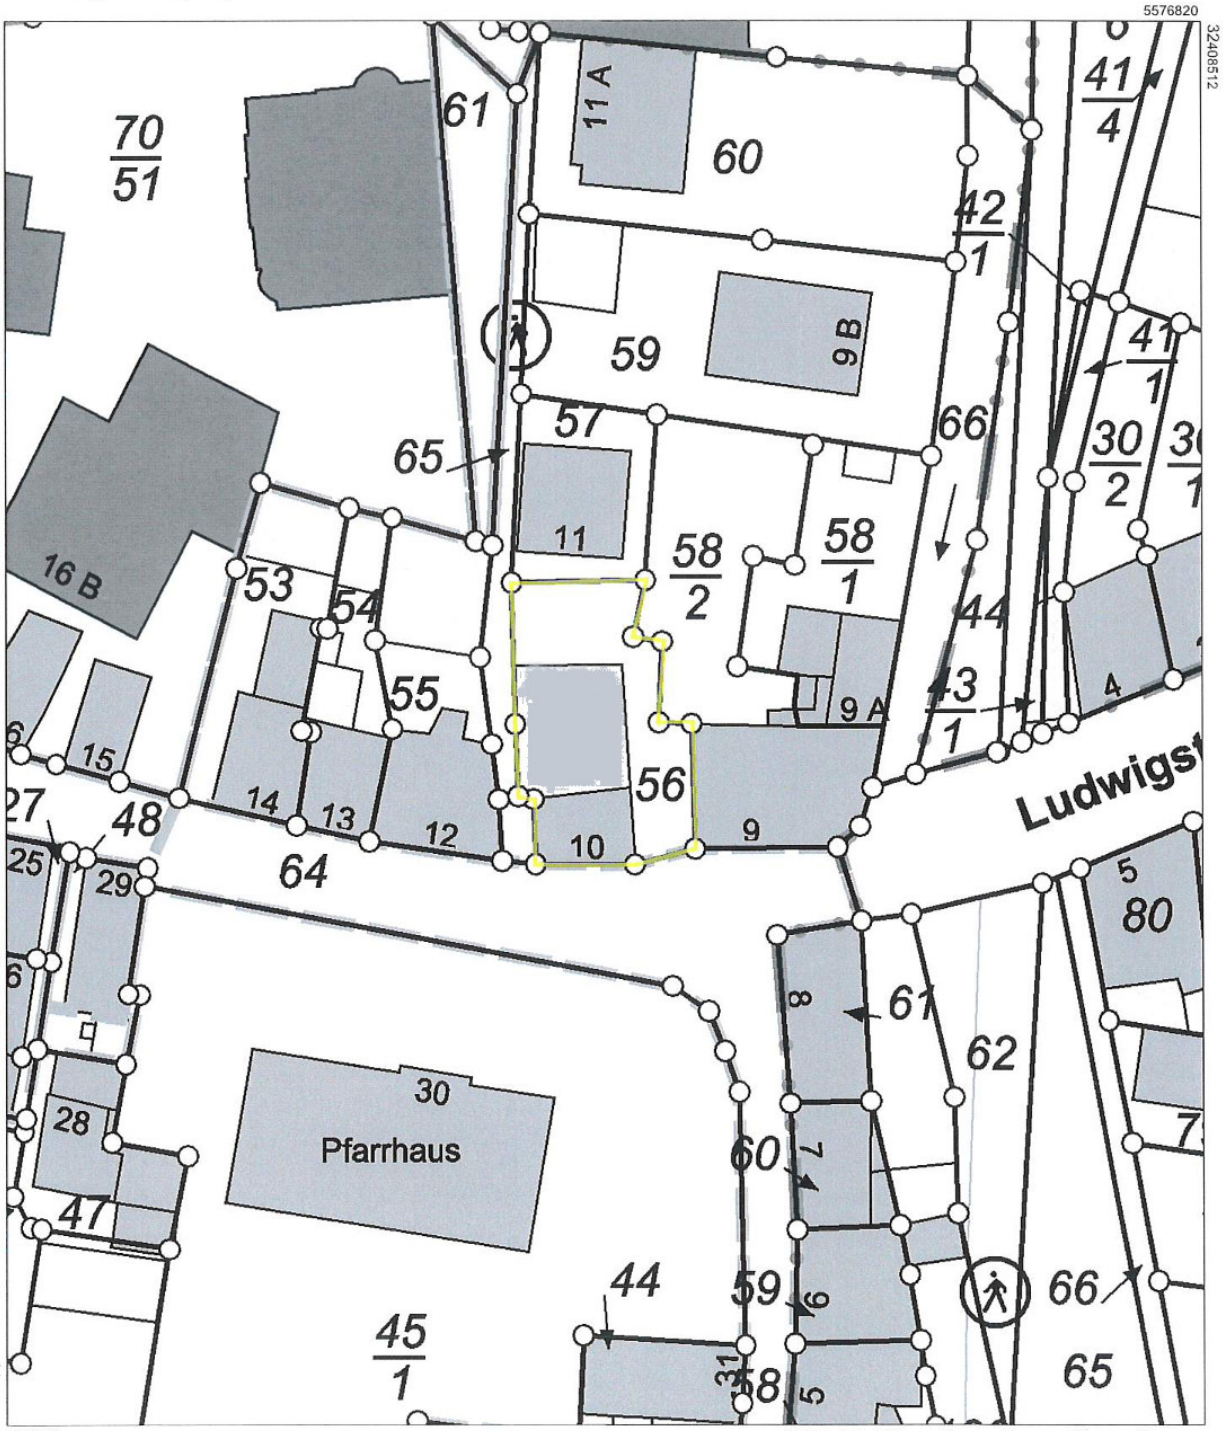

Maßstab 1 : 500 0 5 10 15 Meter

Vervielfältigungen für eigene Zwecke sind zugelassen. Eine unmittelbare oder mittelbare Vermarktung, Umwandlung oder Veröffentlichung der Geobasisinformationen bedarf der Zustimmung der zuständigen Vermessungs- und Katasterbehörde (§ 12 Landesgesetz über das amtliche Vermessungswesen)

Hergestellt durch Öffentlich best. Vermessungsingenieur Dipl.-Ing. (FH) Manfred Buchholz
Befugnis eingeräumt am 24.11.2009 durch Landesamt für Vermessung und Geobasisinformation Rheinland-Pfalz.