Auszug aus den Geobasisinformationen

RheinlandPfalz
VERMESSUNGS- UND KATASTERAMT WESTERWALD-TAUNUS

Hergestellt am 17.04.2025

Flurstück:	235/4	Gemeinde:	Miellen
Flur:	3	Landkreis:	Rhein-Lahn-Kreis
Gemarkung:	Miellen		

Jahnstraße 5
56457 Westerburg

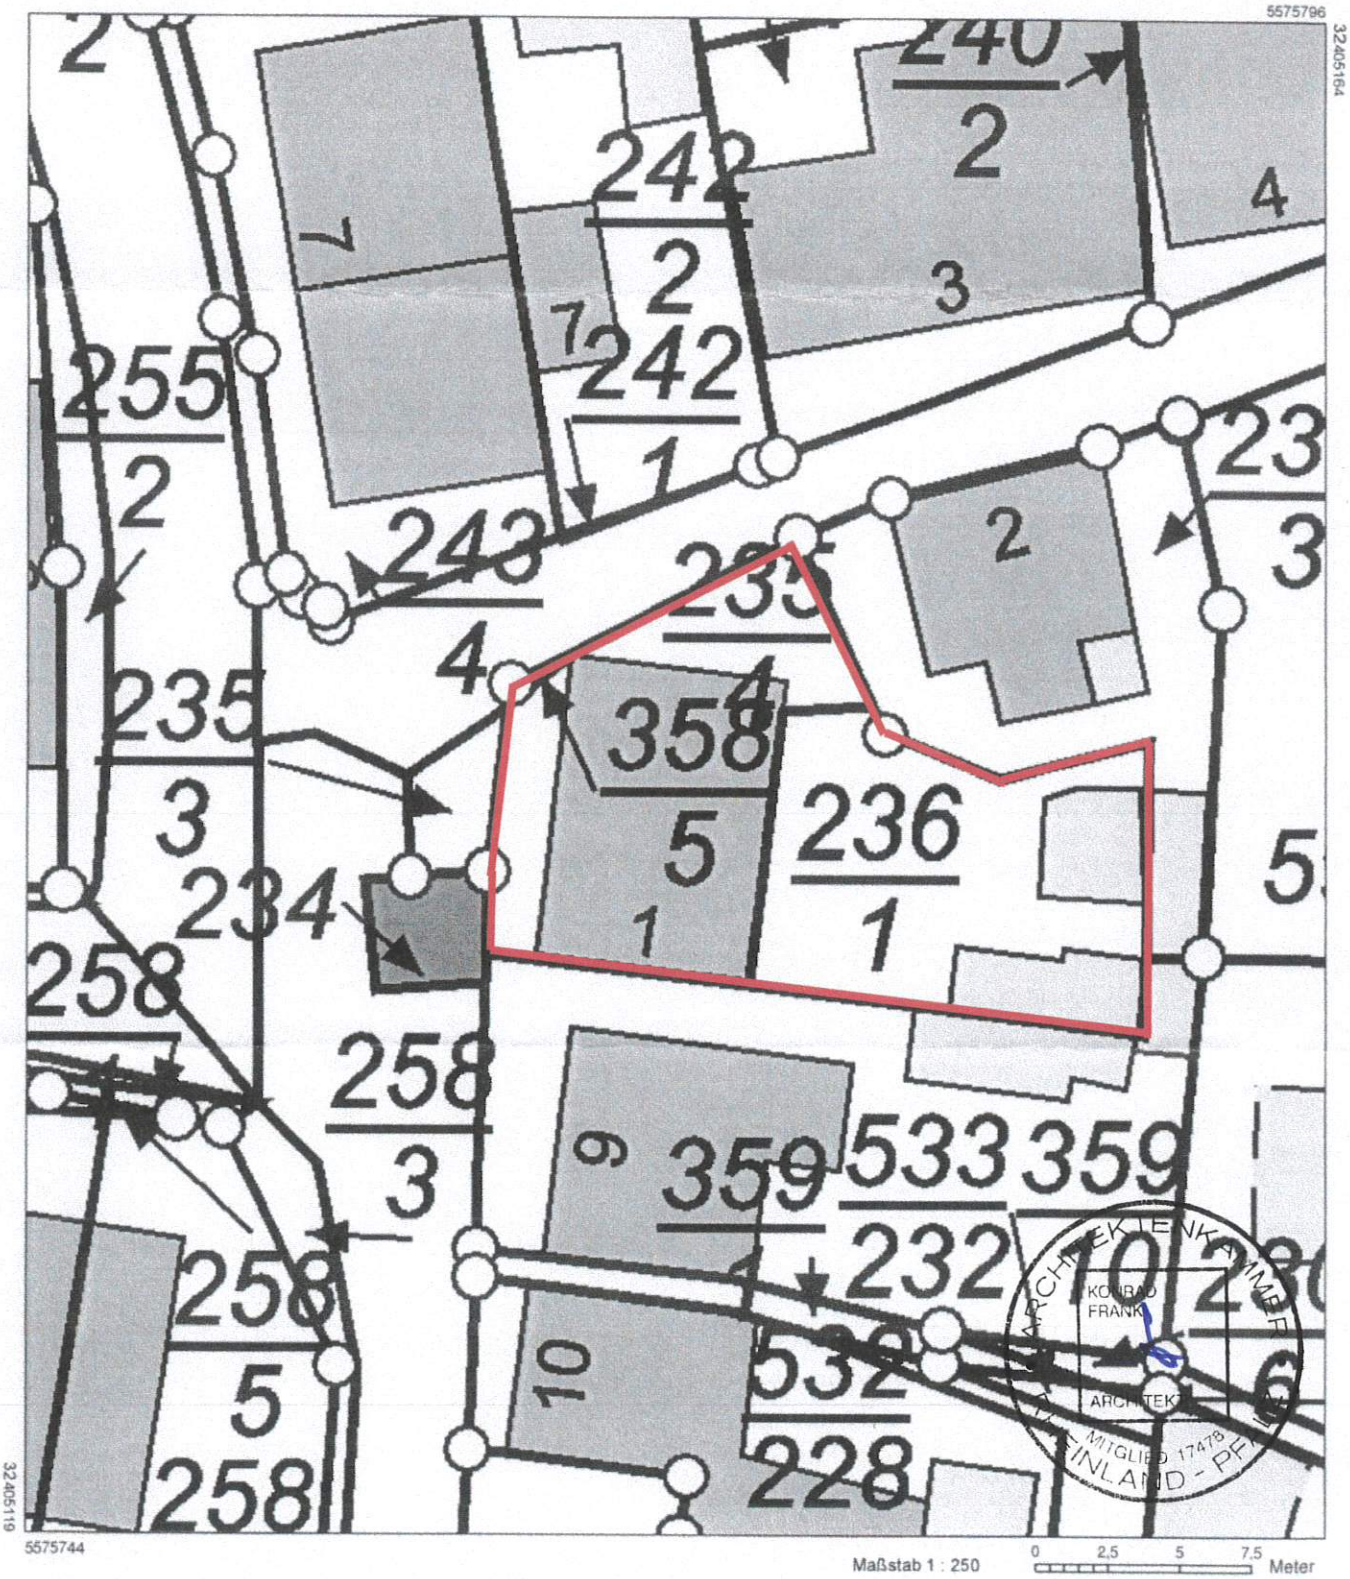

Maßstab 1 : 250 0 2,5 5 7,5 Meter

Vervielfältigungen für eigene Zwecke sind zugelassen. Eine unmittelbare oder mittelbare Vermarktung, Umwandlung oder Veröffentlichung der Geobasisinformationen bedarf der Zustimmung der zuständigen Vermessungs- und Katasterbehörde (§12 Landesgesetz über das amtliche Vermessungswesen).
Hergestellt duch Verbandsgemeindeverwaltung Bad Ems-Nassau
NUR ZUR INTERNEN VERWENDUNG