


Neubau

Bestand

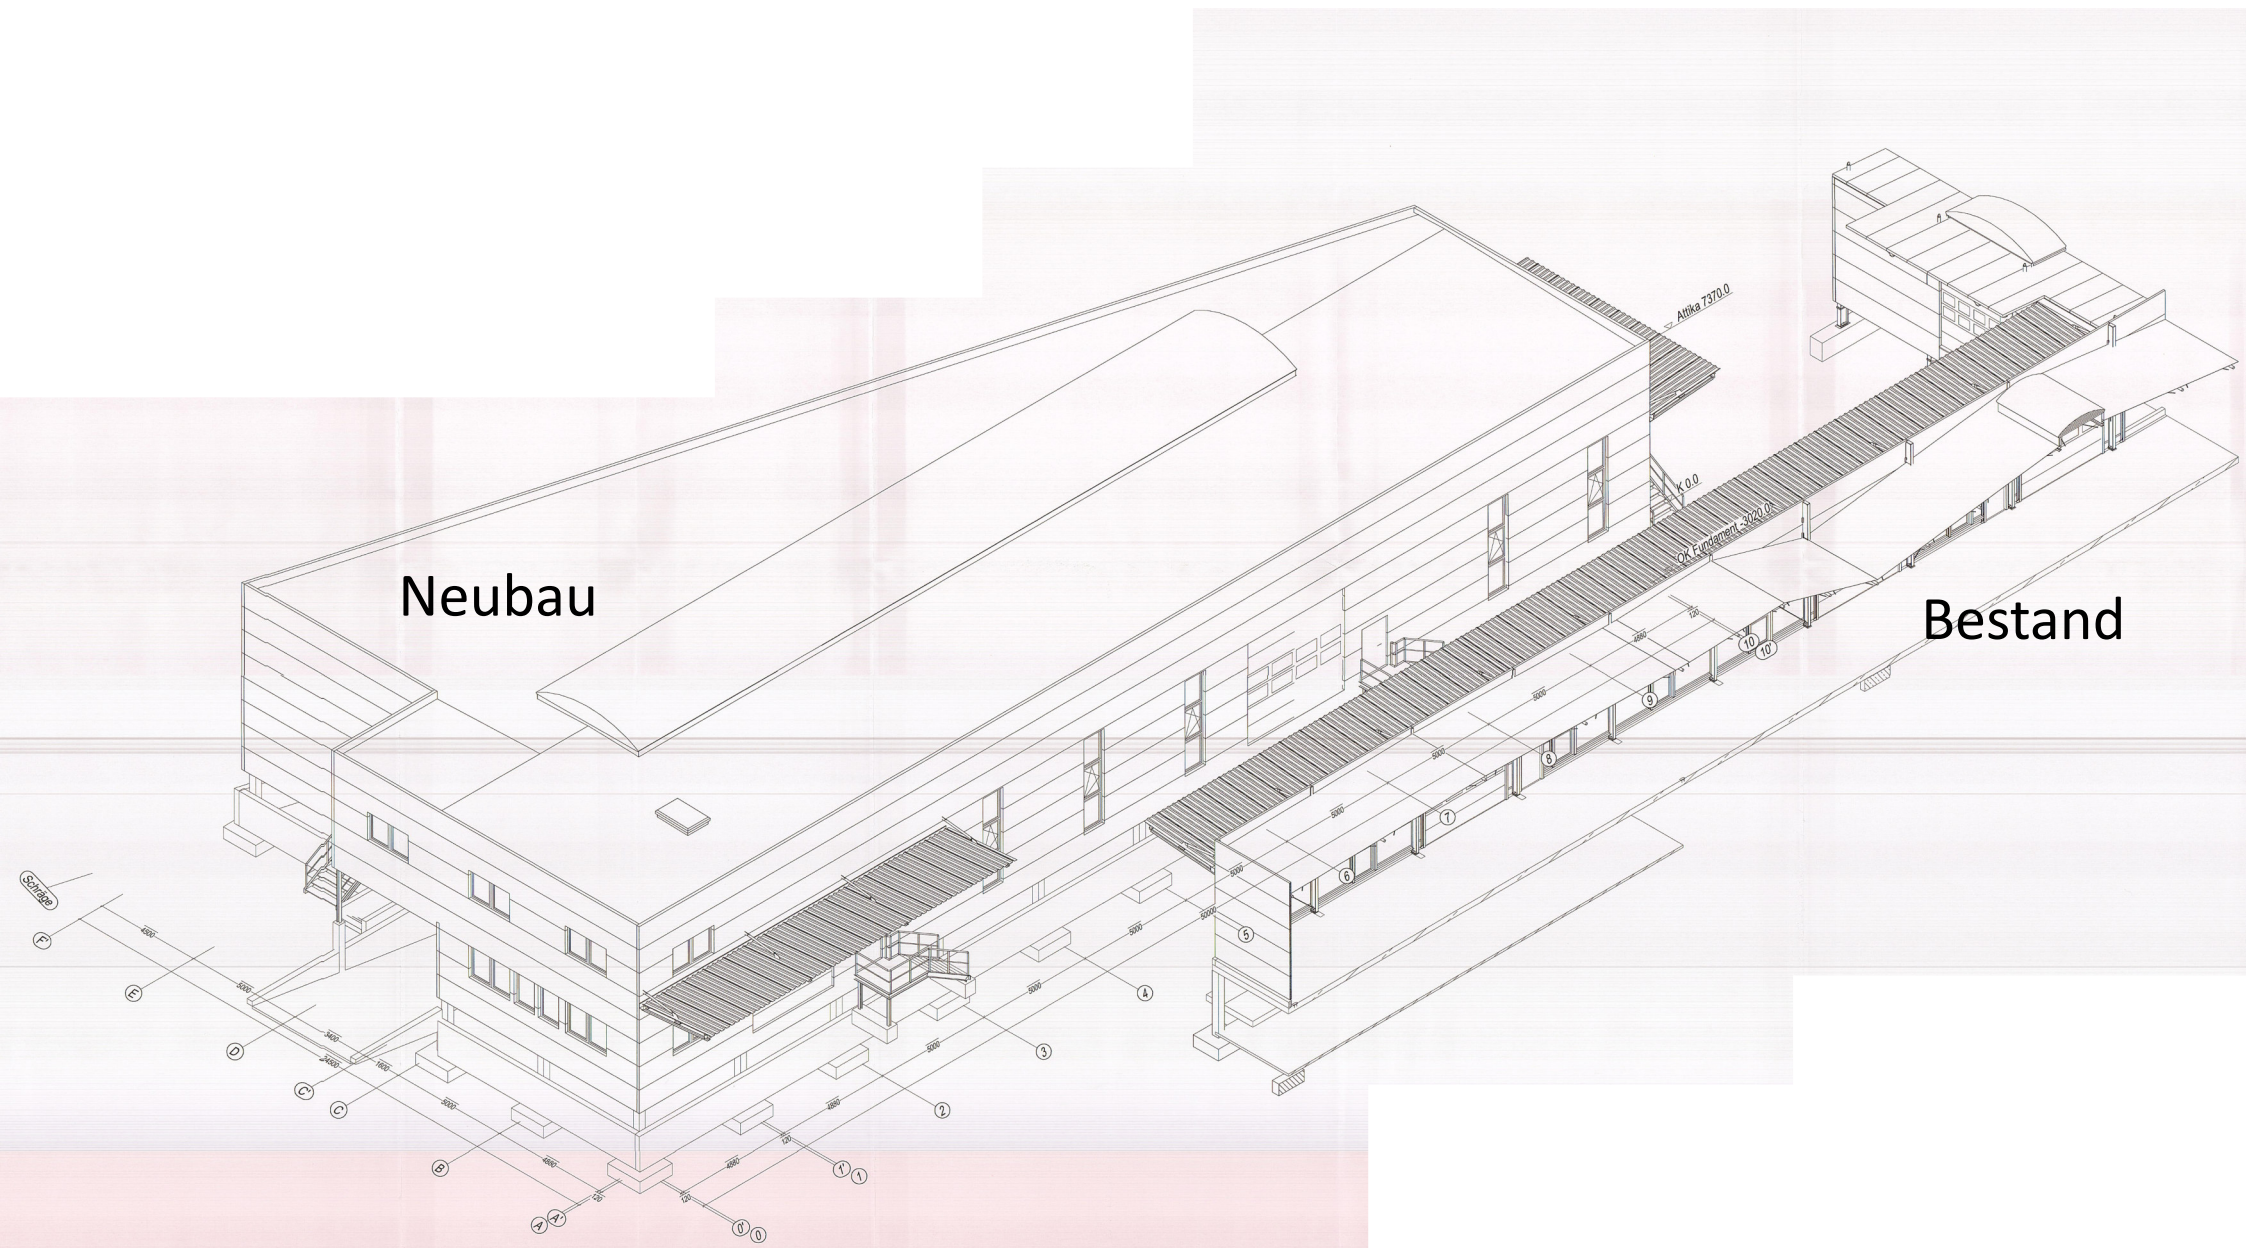

Bestand

Neubau

