


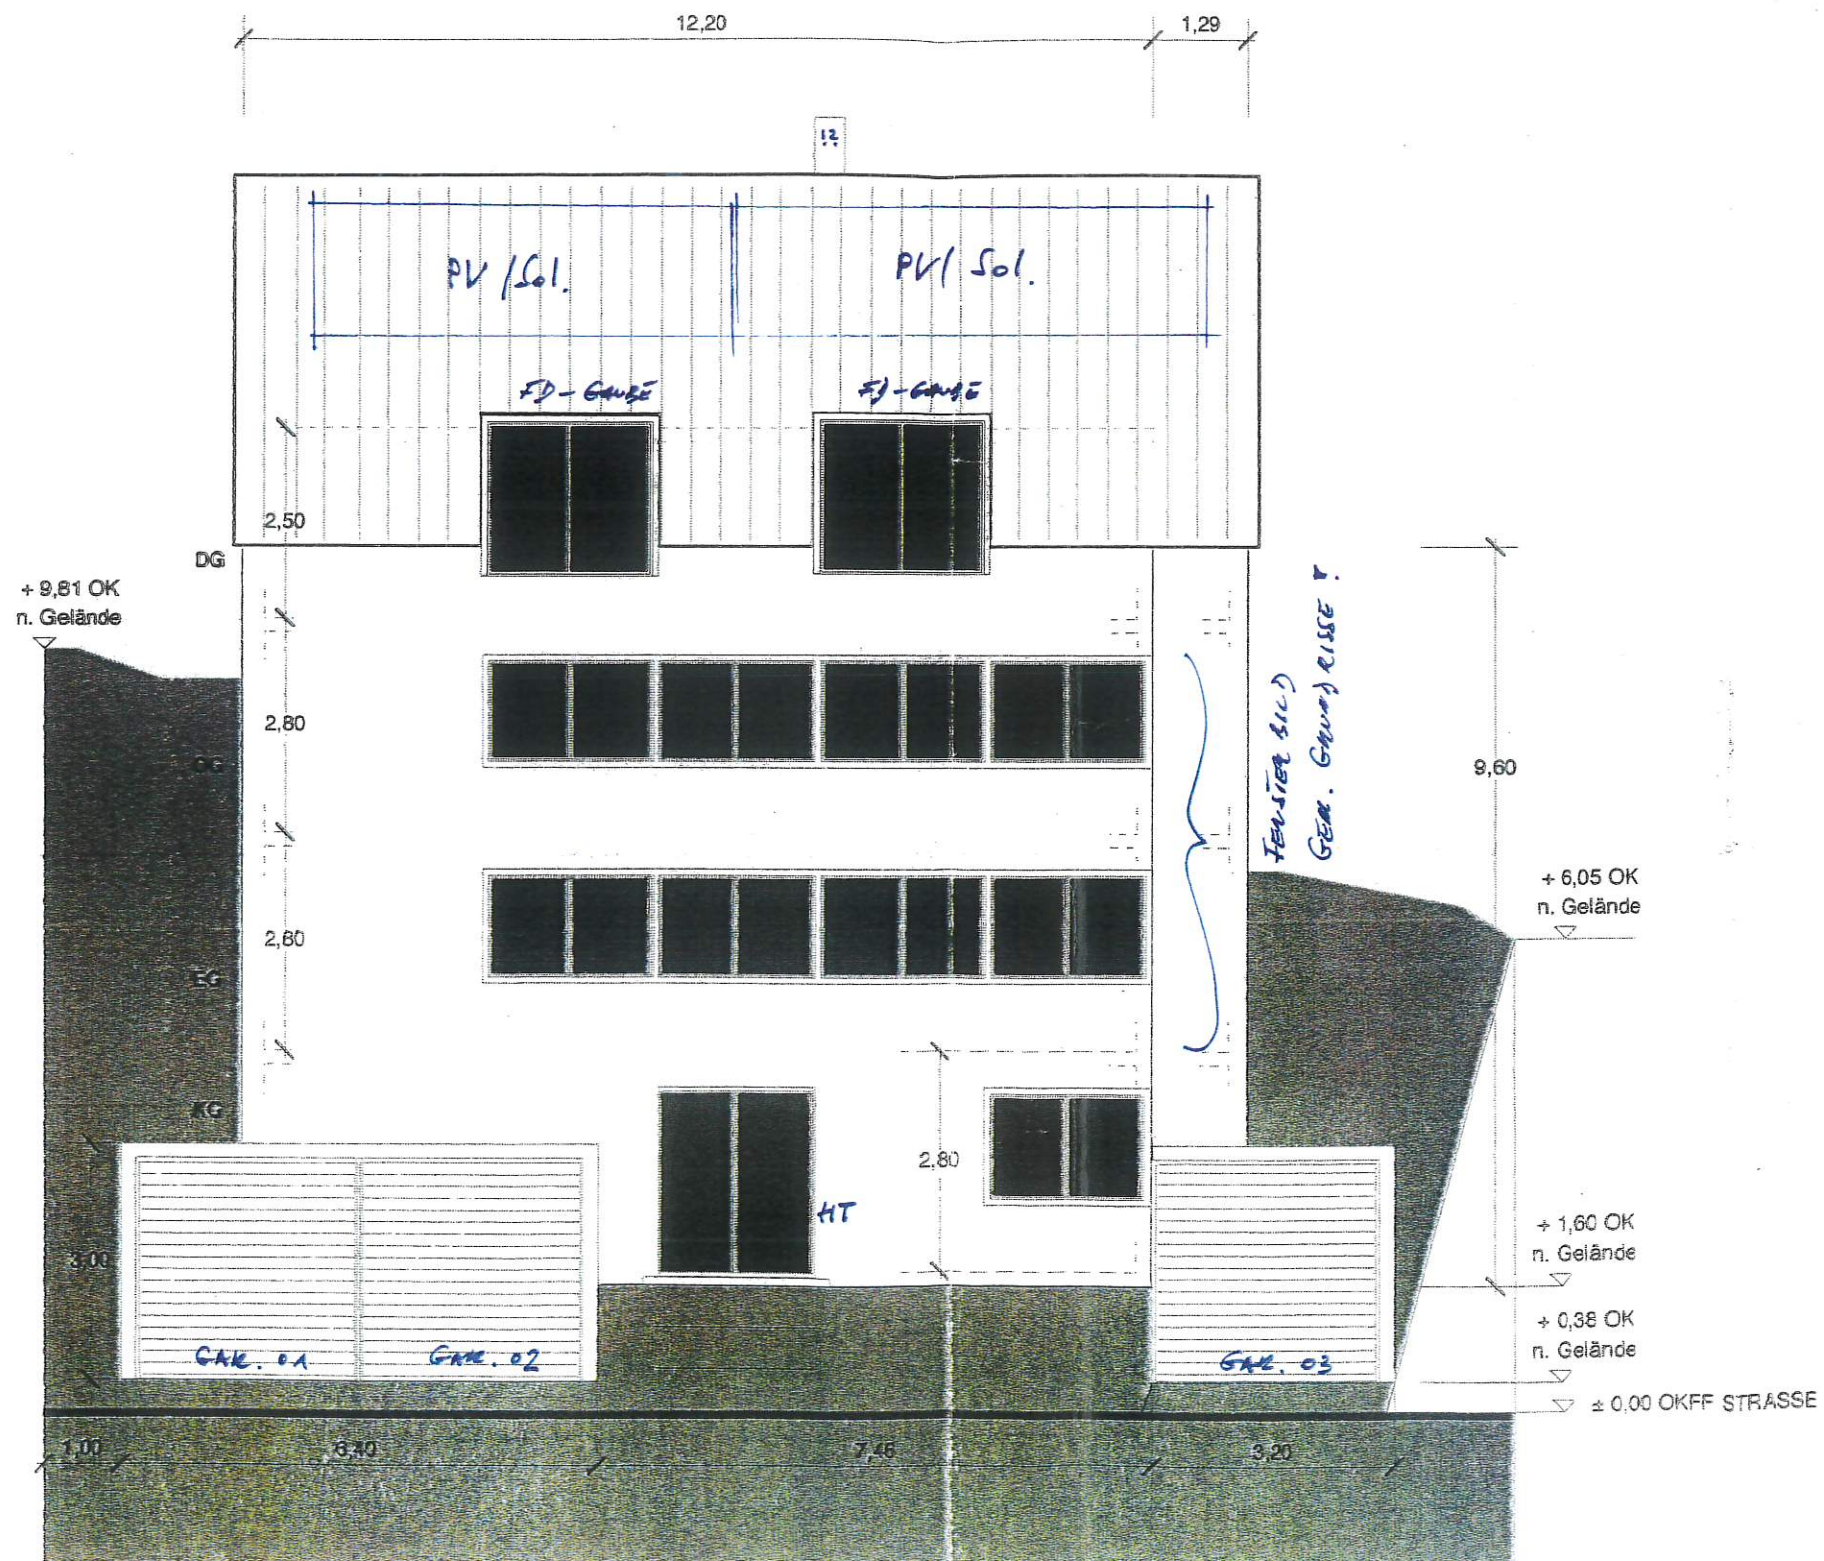

(STRASSE SEITS)

FD-Gaube : lt. DG-Grundriss
1 x gr. Gaube !?

