

Auszug aus den Geobasisinformationen

Liegenschaftskarte




Rheinland-Pfalz

Landesamt für
Vermessung und Geobasisinformatik
Rheinland-Pfalz

Hergestellt am 15.07.2025

Flurstück: 14/3
Flur: 71
Gemarkung: Ems

Gemeinde: Bad Ems
Landkreis: Rhein-Lahn-Kreis

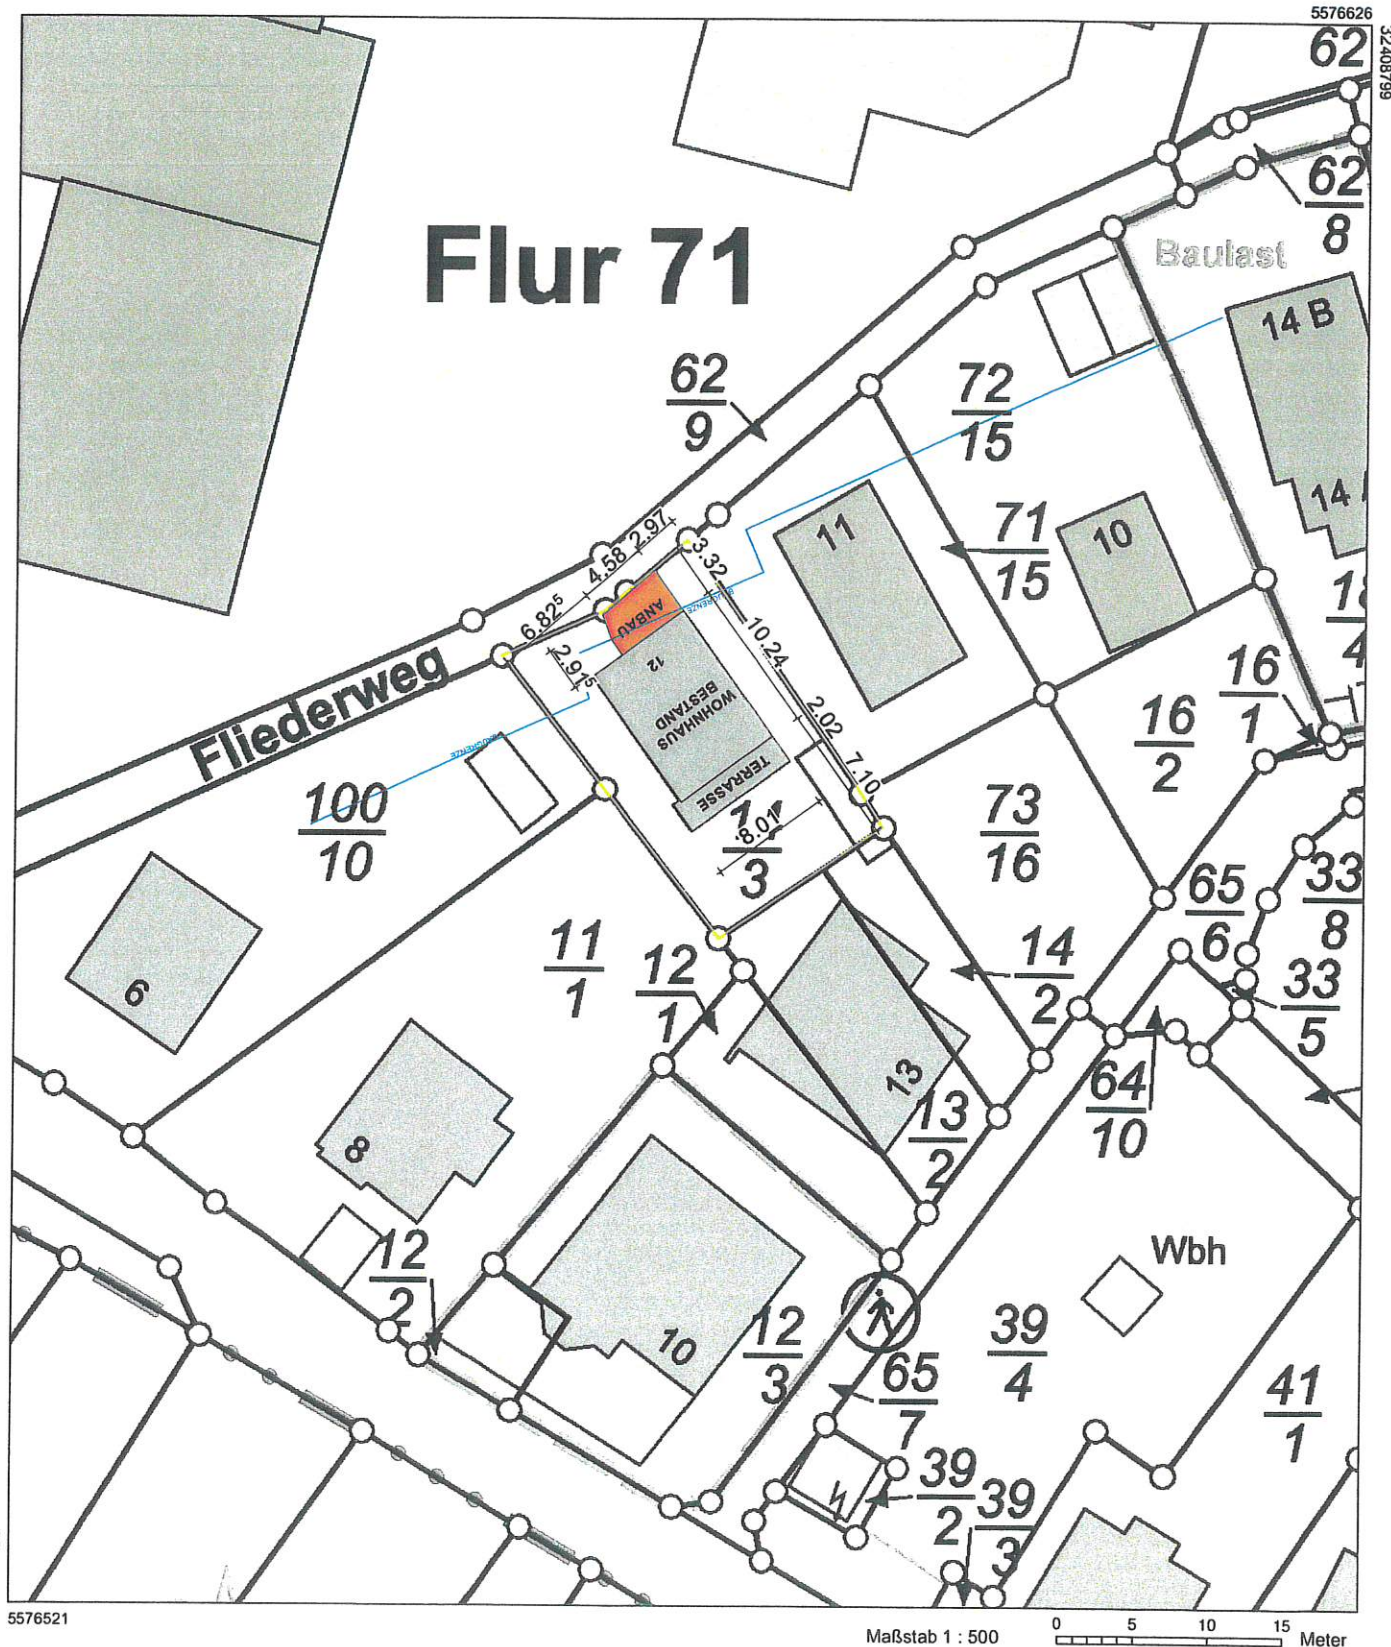

5576521

Maßstab 1 : 500

0 5 10 15 Meter

Vervielfältigungen für eigene Zwecke sind zugelassen. Eine unmittelbare oder mittelbare Vermarktung, Umwandlung oder Veröffentlichung der Geobasisinformationen bedarf der Zustimmung der zuständigen Vermessungs- und Katasterbehörde (§12 Landesgesetz über das amtliche Vermessungswesen).

Hergestellt durch Öffentlich best. Vermessungsingenieur Dipl.-Ing. (FH) Hans Brost.

Befugnis eingeräumt am 22.09.2006 durch Landesamt für Vermessung und Geobasisinformation Rheinland-Pfalz.