

## Auszug aus den Geobasisinformationen



RheinlandPfalz

VERMESSUNGS- UND  
KATASTERAMT  
WESTERWALD-TAUNUS

## Liegenschaftskarte


Hergestellt am 28.03.2025

Flurstück: 100/3  
Flur: 4  
Gemarkung: Fachbach (0951)

Gemeinde:  
Landkreis:

Fachbach  
Rhein-Lahn-Kreis

Jahnstraße 5  
56457 Westerburg

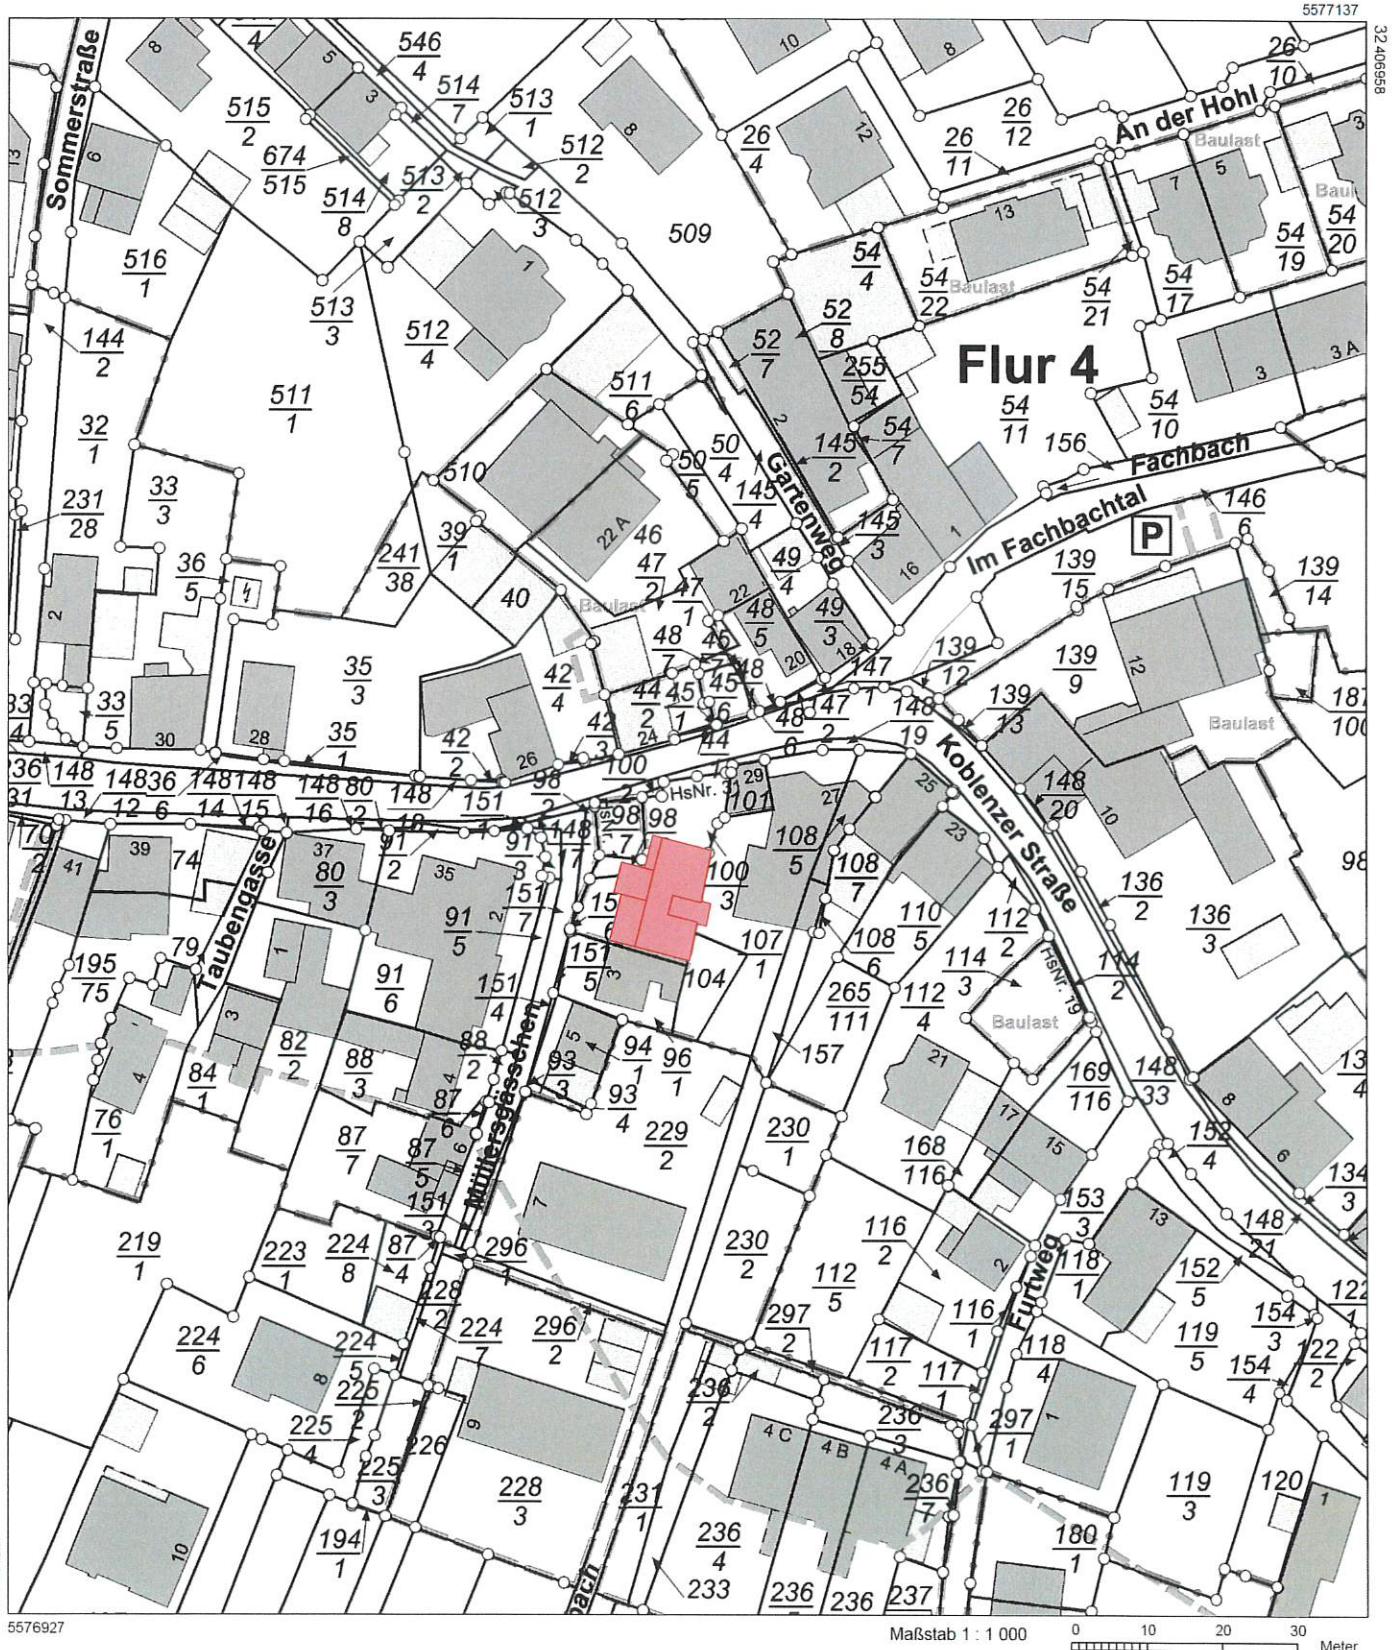

Vervielfältigungen für eigene Zwecke sind zugelassen. Eine unmittelbare oder mittelbare Vermarktung, Umwandlung oder Veröffentlichung der Geobasisinformationen bedarf der Zustimmung der zuständigen Vermessungs- und Katasterbehörde (§ 12 Landesgesetz über das amtliche Vermessungswesen)

Hergestellt durch das Landesamt für Vermessung und Geobasisinformation Rheinland-Pfalz.