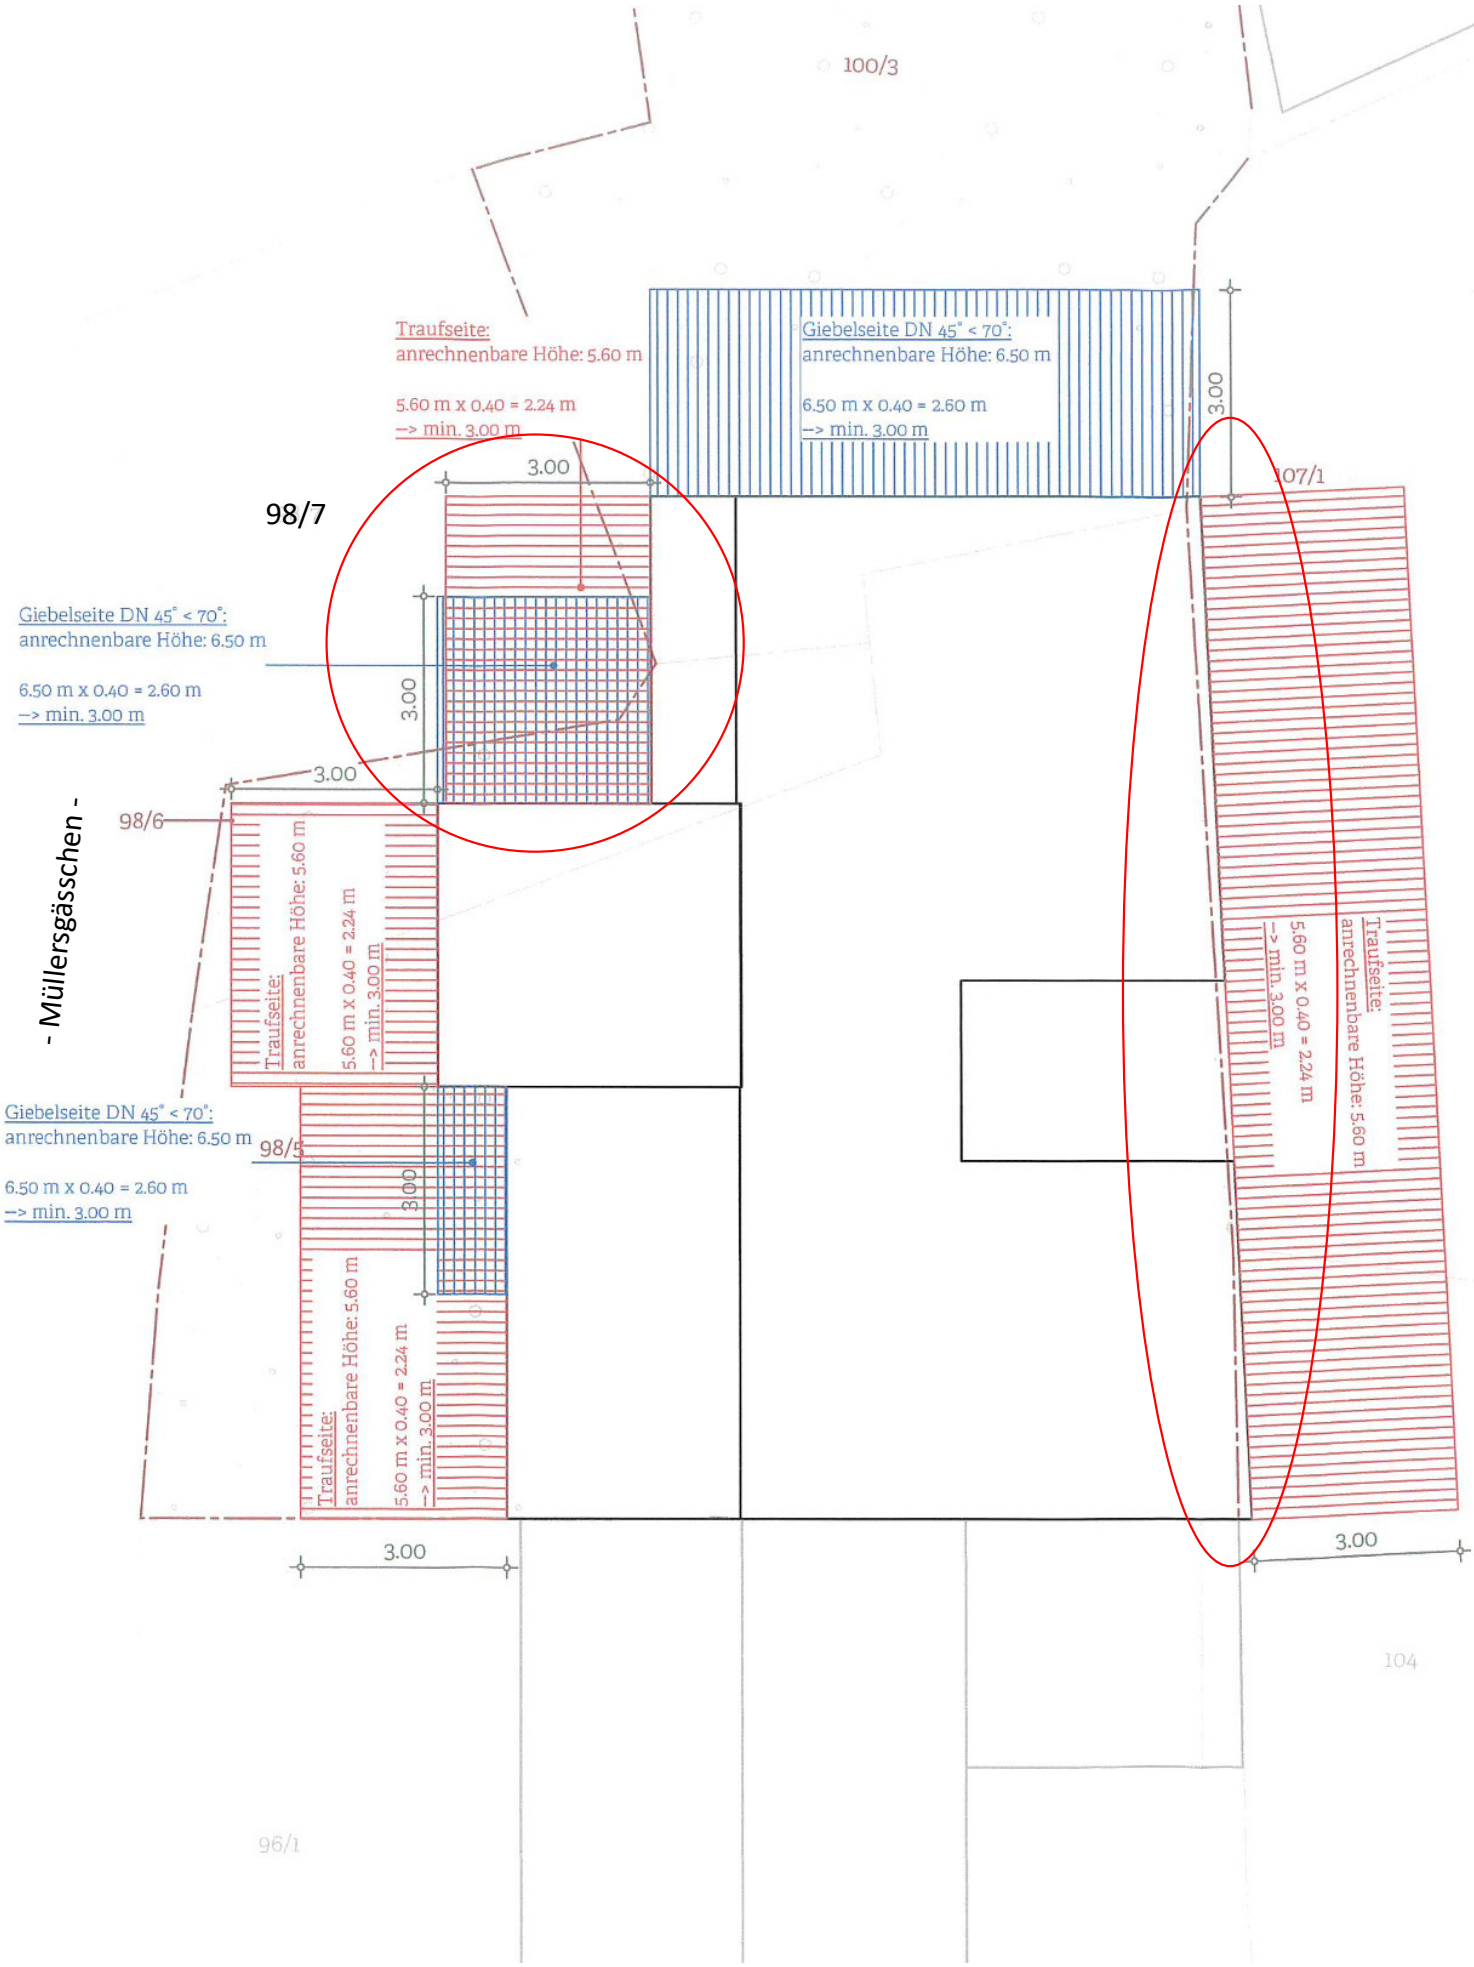- Koblenzer Straße -