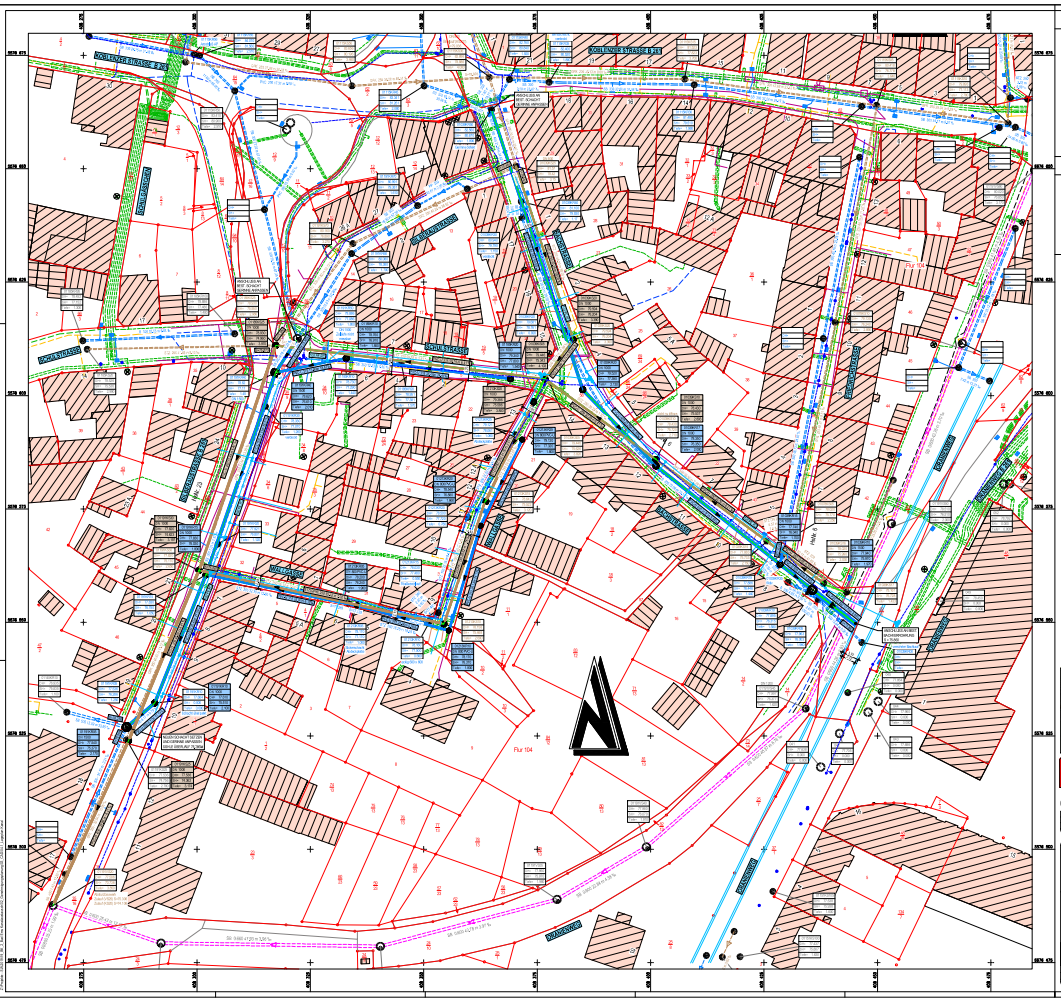

ZEICHENERKLÄRUNG / BESTAND

TRINKWASSERLEITUNG	ENGPASS	BEHÄLTERSOHLE	
ABWASSERKANAL	ENTWÄSSERUNG	BEHÄLTERDECKE	
DRUCKLEITUNG	ZAUN	KILOMETERORT	
LEERROHRSCHACH	MAUER	STANDPUNKT ETM	
ELEKTRISCHE LEITUNG	SCHACHT	KILLBOHR PW	
SCHMUTZWASSERKANAL	LAMPE	ANTEIFLURWSTANT	
REGENWASSERKANAL	STRASSENAUFLAP	KOLBANT	
MISCHWASSERKANAL	WASSERSCHIEBER	VERFÜLLSÄULE	
GRÜNSTREIFENGRENZE	CASSCHIEBER		
GRENZPUNKT	GAS-FITOSTA		
BESCHRIFTUNG SONSTIGE	FIX SEWER OUT KONTR.	BESCHRIFTUNG WIRKLICH	

ZEICHENERKLÄRUNG / PLANUNG

TRINKWASSERLEITUNG	WASSERSCHIEBER	ANTEIFLURWSTANT	
BESCHRIFTUNG WK-SONSTIGE		BESCHRIFTUNG PB-VARIABLE	
BESCHRIFTUNG UK-SONSTIGE		BESCHRIFTUNG UK-WIRKLICH	

UBERSICHTSLAGEPLAN

M = 1:20.000



GENEHMIGUNGSPLANUNG

BAUHERR:	VERBANDSGEMEINDEWERKE BAD EMS - NASSAU KOPPELSÜCK 26 56377 NASSAU	
BAUWERK:	AUSTAUSCH VON ABWASSER- UND TRINKWASSERLEITUNGEN IN DER WALLGASSE, SCHUL- UND BACHSTRASSE IN DER STADT BAD EMS	
ZEICHNUNG:	LAGEPLAN KANAL	
BEARB.: SEILER	PROJEKT-NR.: 19 BK 2	
SEILER - Ingenieure & Architekten GmbH DIETENMÜHLE 3, 56323 ASSO. E-MAIL: KONTAKT@SEILER-IA.DE TELEFON: 06741 36380 - FAX: 06741 36380	MASSSTAB: 1 : 250	BLATT-NR.: 4
GEZ.: SEILER / DATUM: 08.05.20 / GEPR.: SEILER / DATUM: 08.05.20 / GENEH.: SEILER / DATUM: 08.05.20	ZEICHNUNGS-NR.: 1:125 x 0.875	BLATT-NR.: 1