

Auszug aus den Geobasisinformationen

Liegenschaftskarte




Rheinland-Pfalz
VERMESSUNGS- UND
KATASTERAMT
WESTERWALD-TAUNUS

Hergestellt am 03.11.2025

Flurstück: 196/1
Flur: 34
Gemarkung: Dausenau (0947)

Gemeinde: Dausenau
Landkreis: Rhein-Lahn-Kreis

Jahnstraße 5
56457 Westerburg

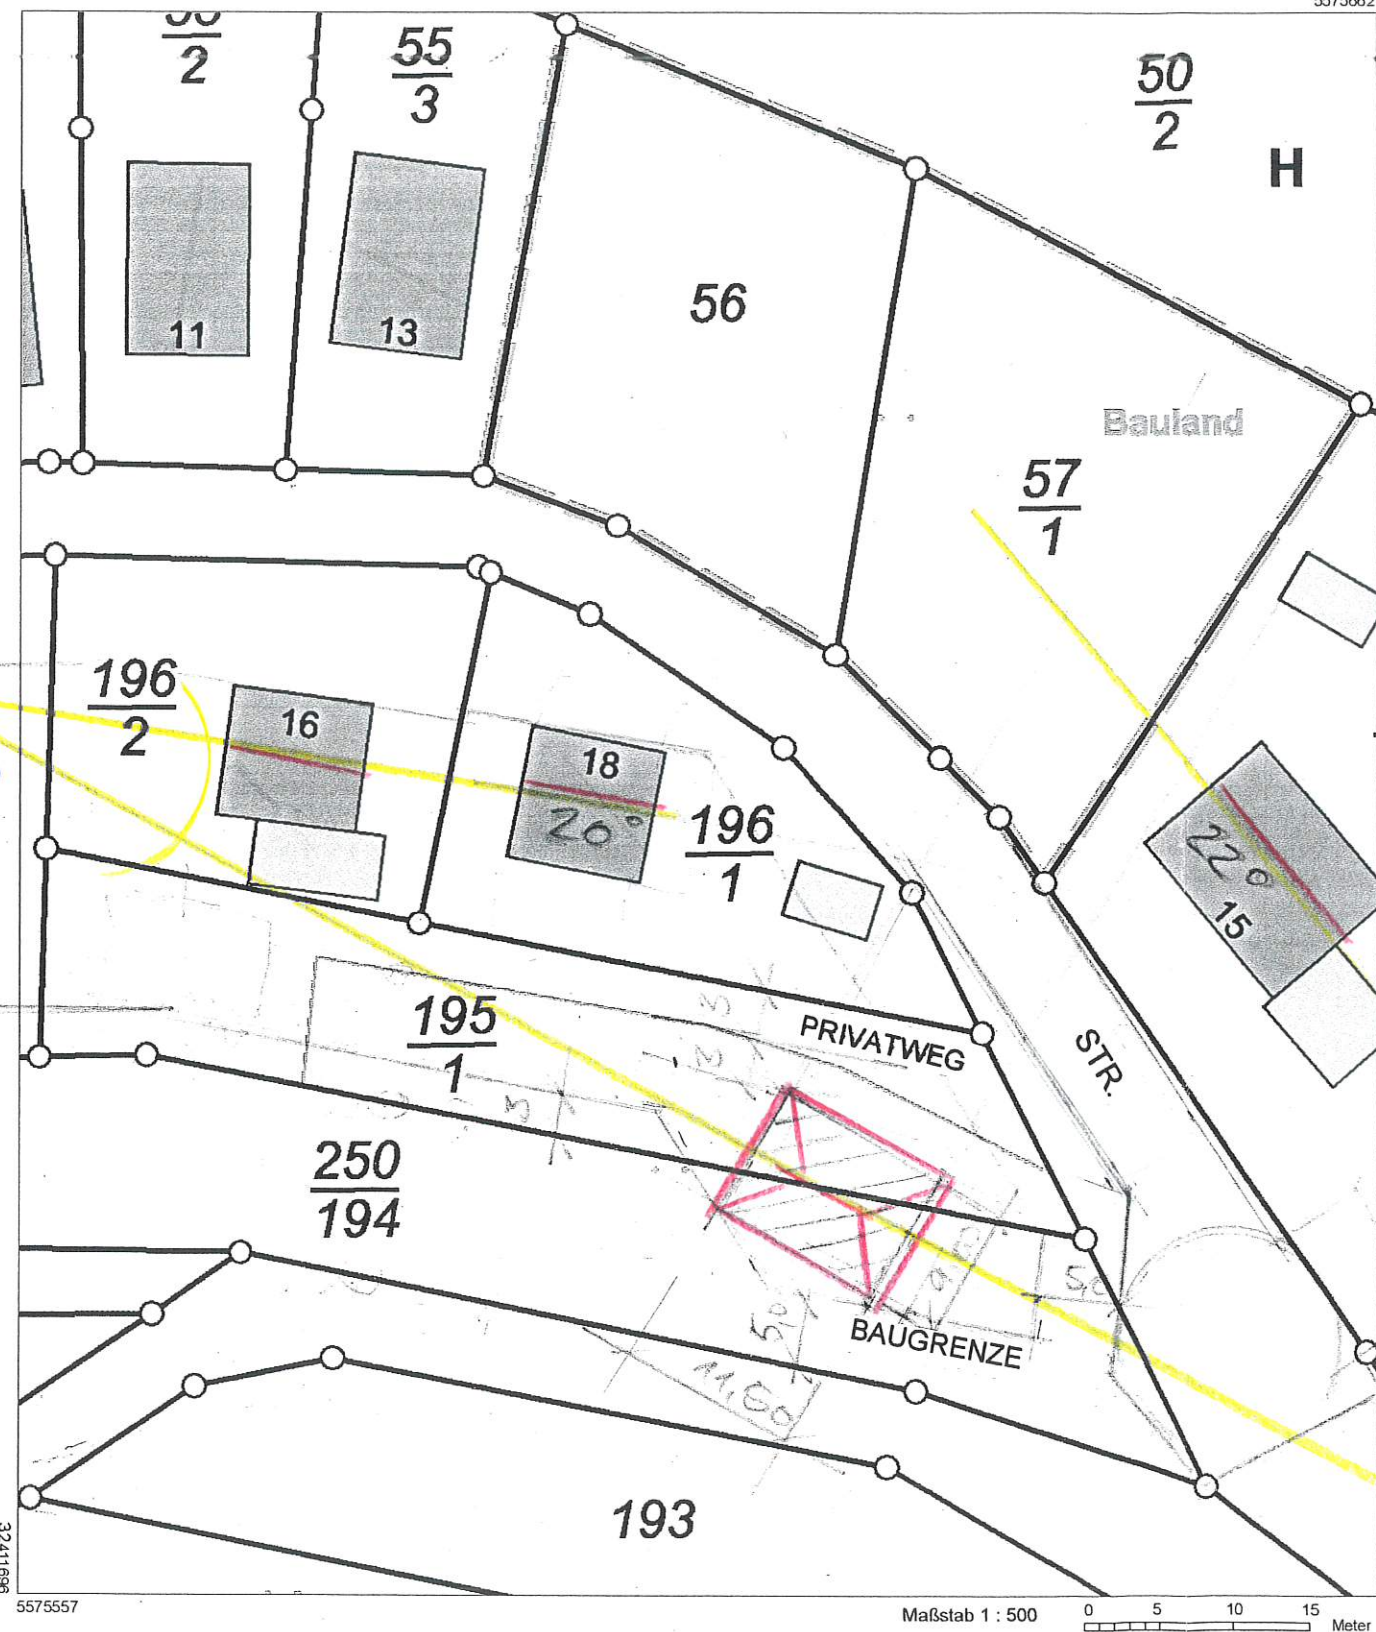

Vervielfältigungen für eigene Zwecke sind zugelassen. Eine unmittelbare oder mittelbare Vermarktung, Umwandlung oder Veröffentlichung der Geobasisinformationen

ANLAGE
- SKIZZE

M. 1:500

B-PLAN VORGABE

220° = ABWEICHUNG