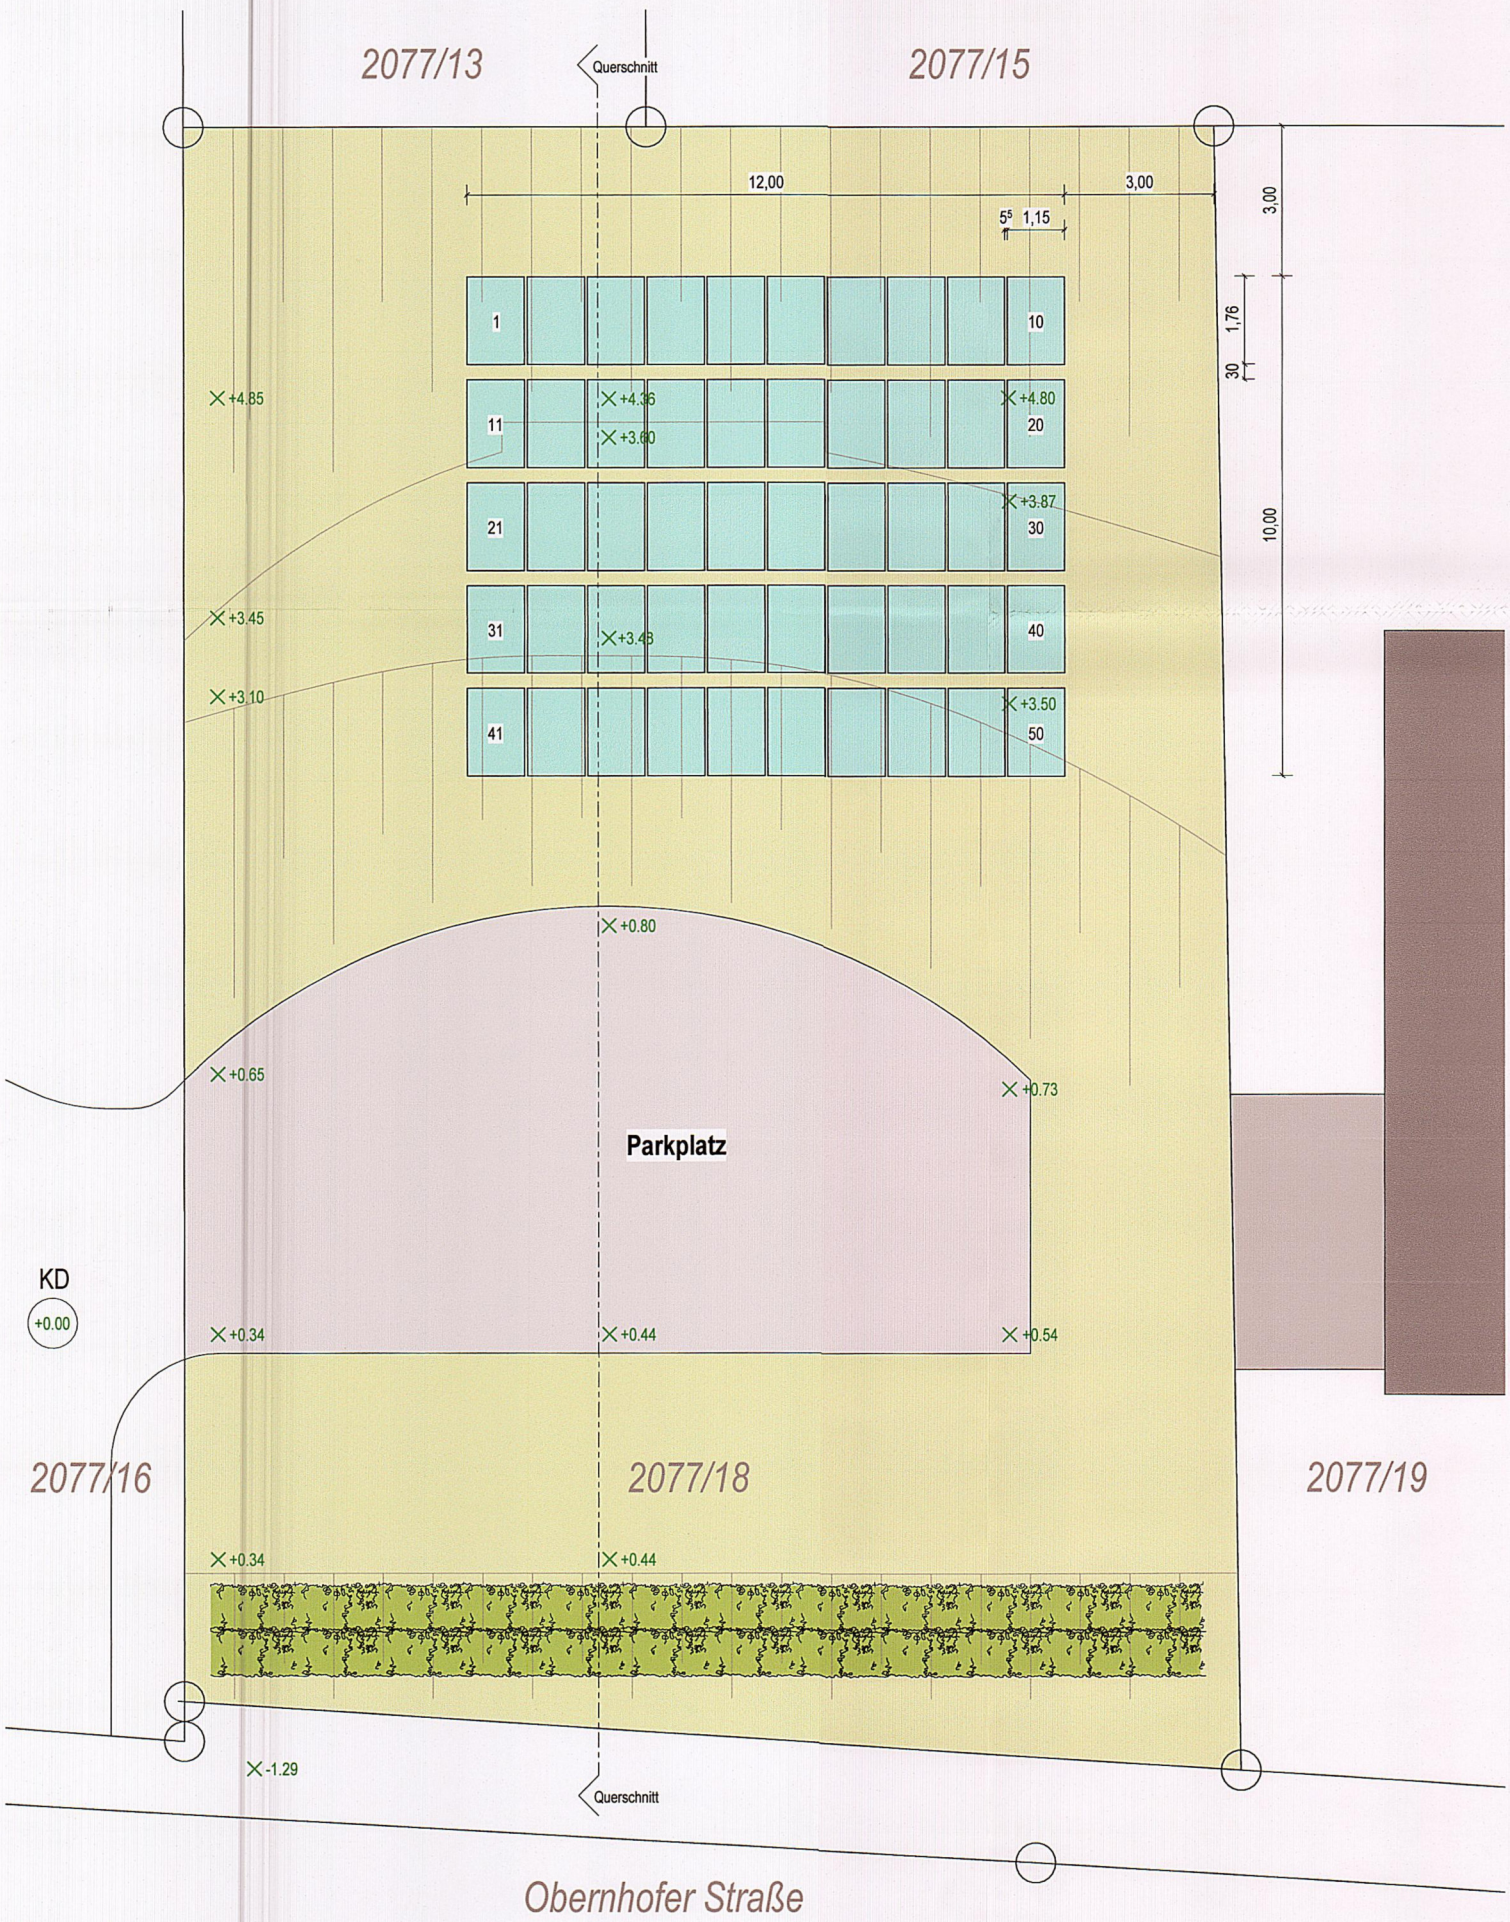
2077/13
Querschnitt
2077/15
12,00
3,00
5⁵ 1,15
3,00
1,76
30
10,00
1
10
11
20
21
30
31
40
41
50
+4.85
+4.36
+3.60
+4.80
+3.87
+3.45
+3.43
+3.10
+3.50
+0.80
+0.65
+0.73
Parkplatz
KD
+0.00
+0.34
+0.44
+0.54
2077/16
2077/18
2077/19
+0.34
+0.44
-1.29
Querschnitt
Obernhofer Straße

Grundriss