Auszug aus den Geobasisinformationen

Liegenschaftskarte mit weiteren Informationen

RheinlandPfalz
VERMESSUNGS- UND
KATASTERAMT
WESTERWALD-TAUNUS

Hergestellt am 02.03.2026

Jahnstraße 5
56457 Westerburg

Flurstück:	2/33	Gemeinde:	Bad Ems
Flur:	96	Landkreis:	Rhein-Lahn-Kreis
Gemarkung:	Ems (0950)		

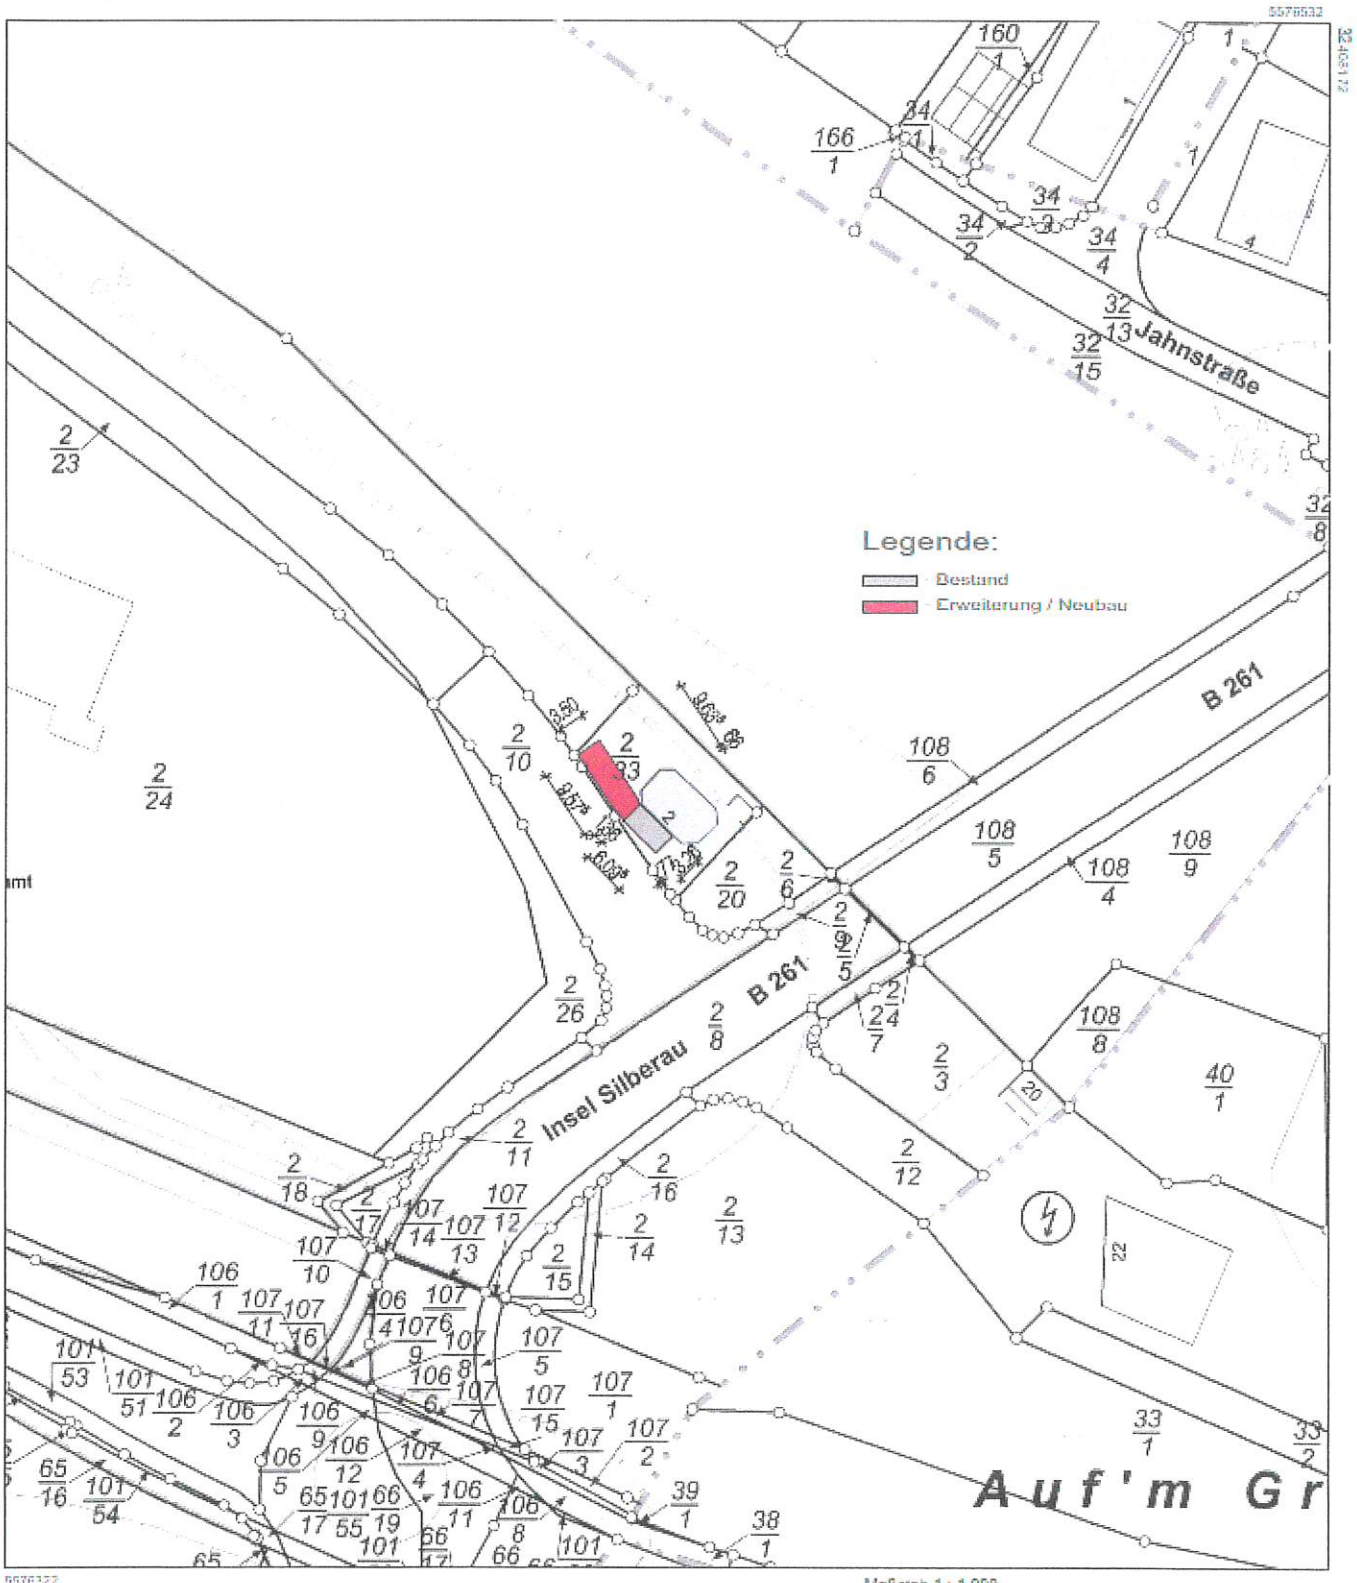

Maßstab 1 : 1 000

Vervielfältigungen für eigene Zwecke sind zugelassen. Eine unmittelbare oder mittelbare Vermarktung, Umwandlung oder Veröffentlichung der Geobasisinformationen bedarf der Zustimmung der zuständigen Vermessungs- und Katasterbehörde (§ 12 Landesgesetz über das amtliche Vermessungswesen)

Hergestellt durch das Landesamt für Vermessung und Geobasisinformation Rheinland-Pfalz.