



Ansicht von Nord Osten

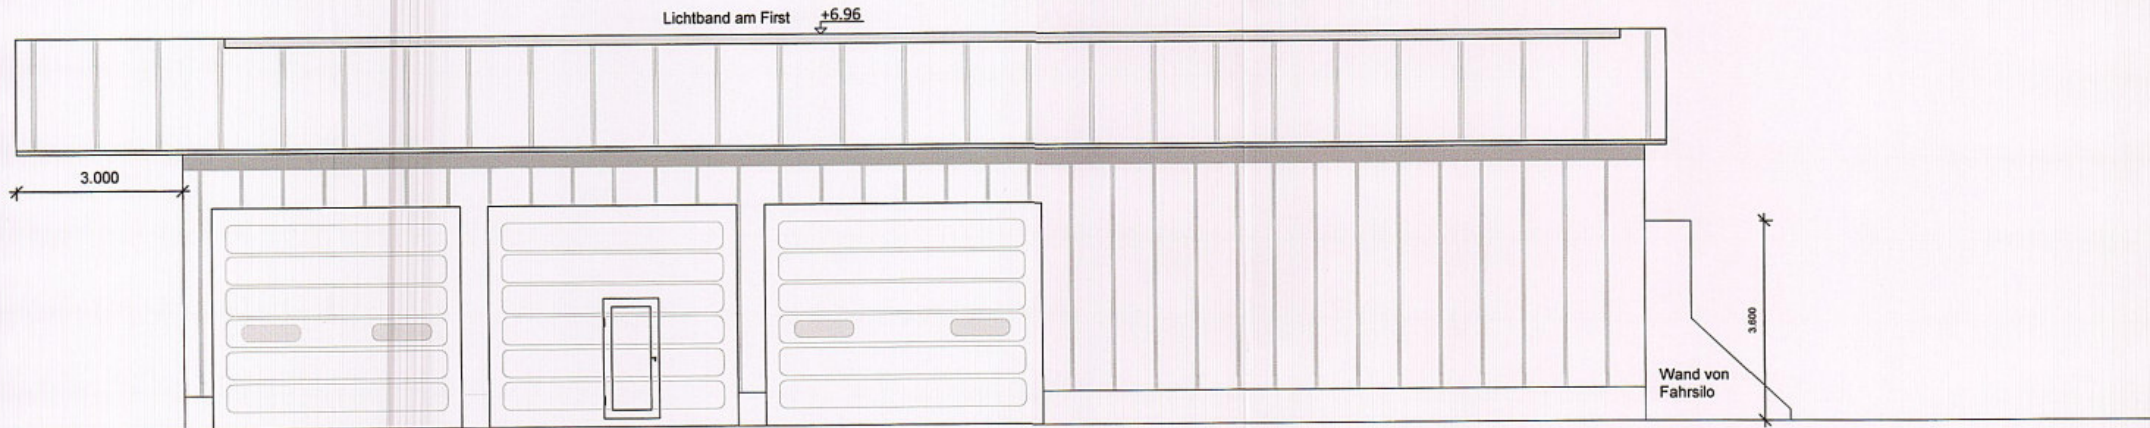


Ansicht von Süd Westen

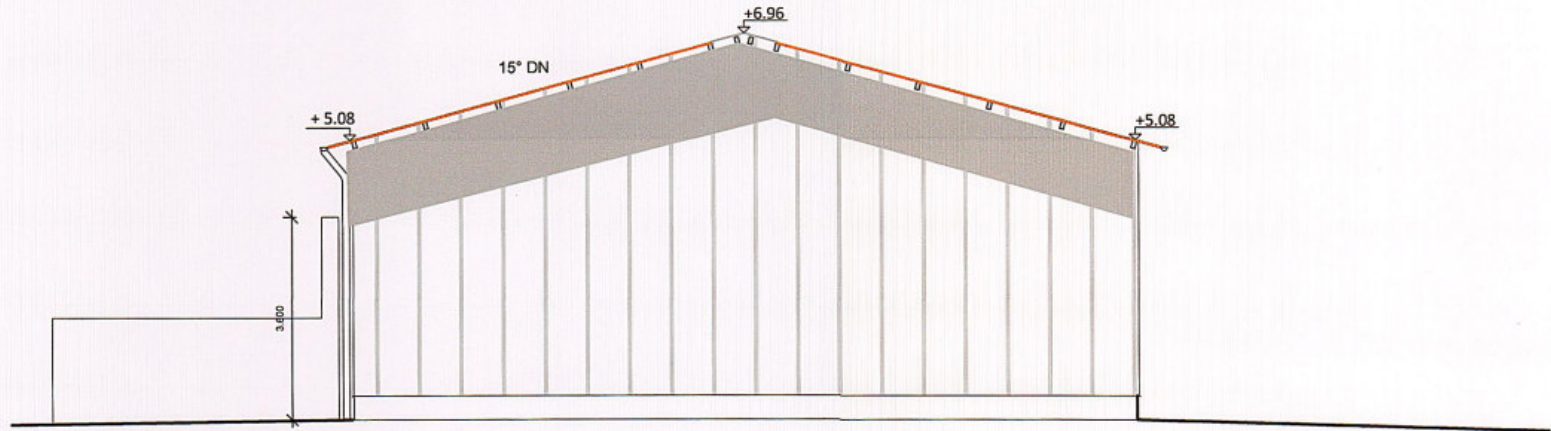

### Giebelansicht von Nord Westen

mit 3,00 m Dachüberstand

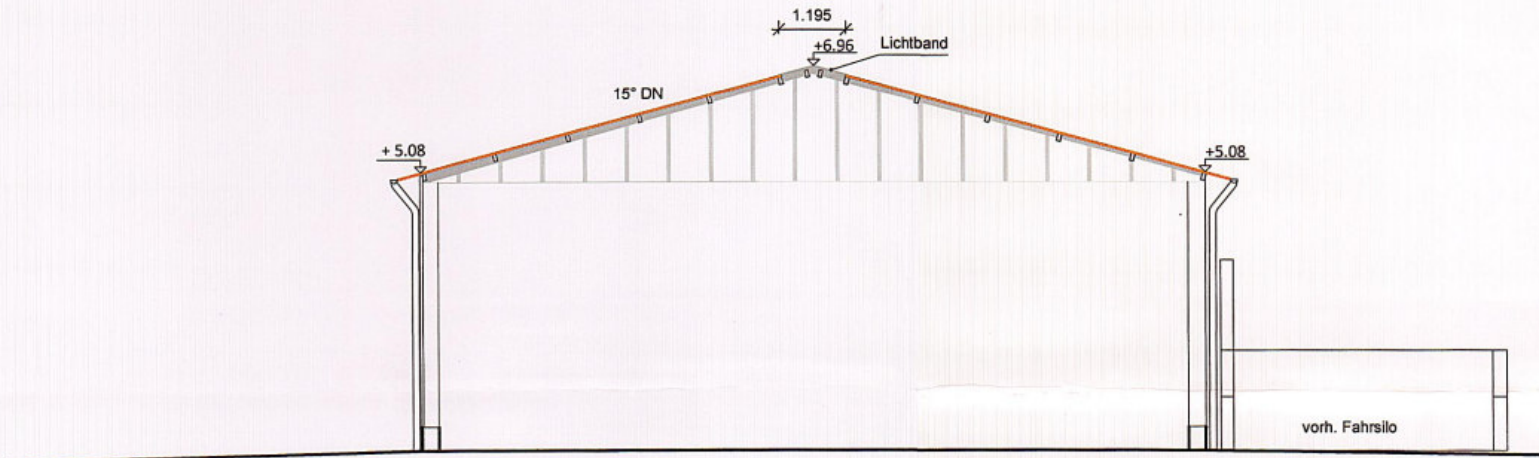

### Giebelansicht von Süd Osten

Halle hier offen