


Amtsstraße

227/14

217/7

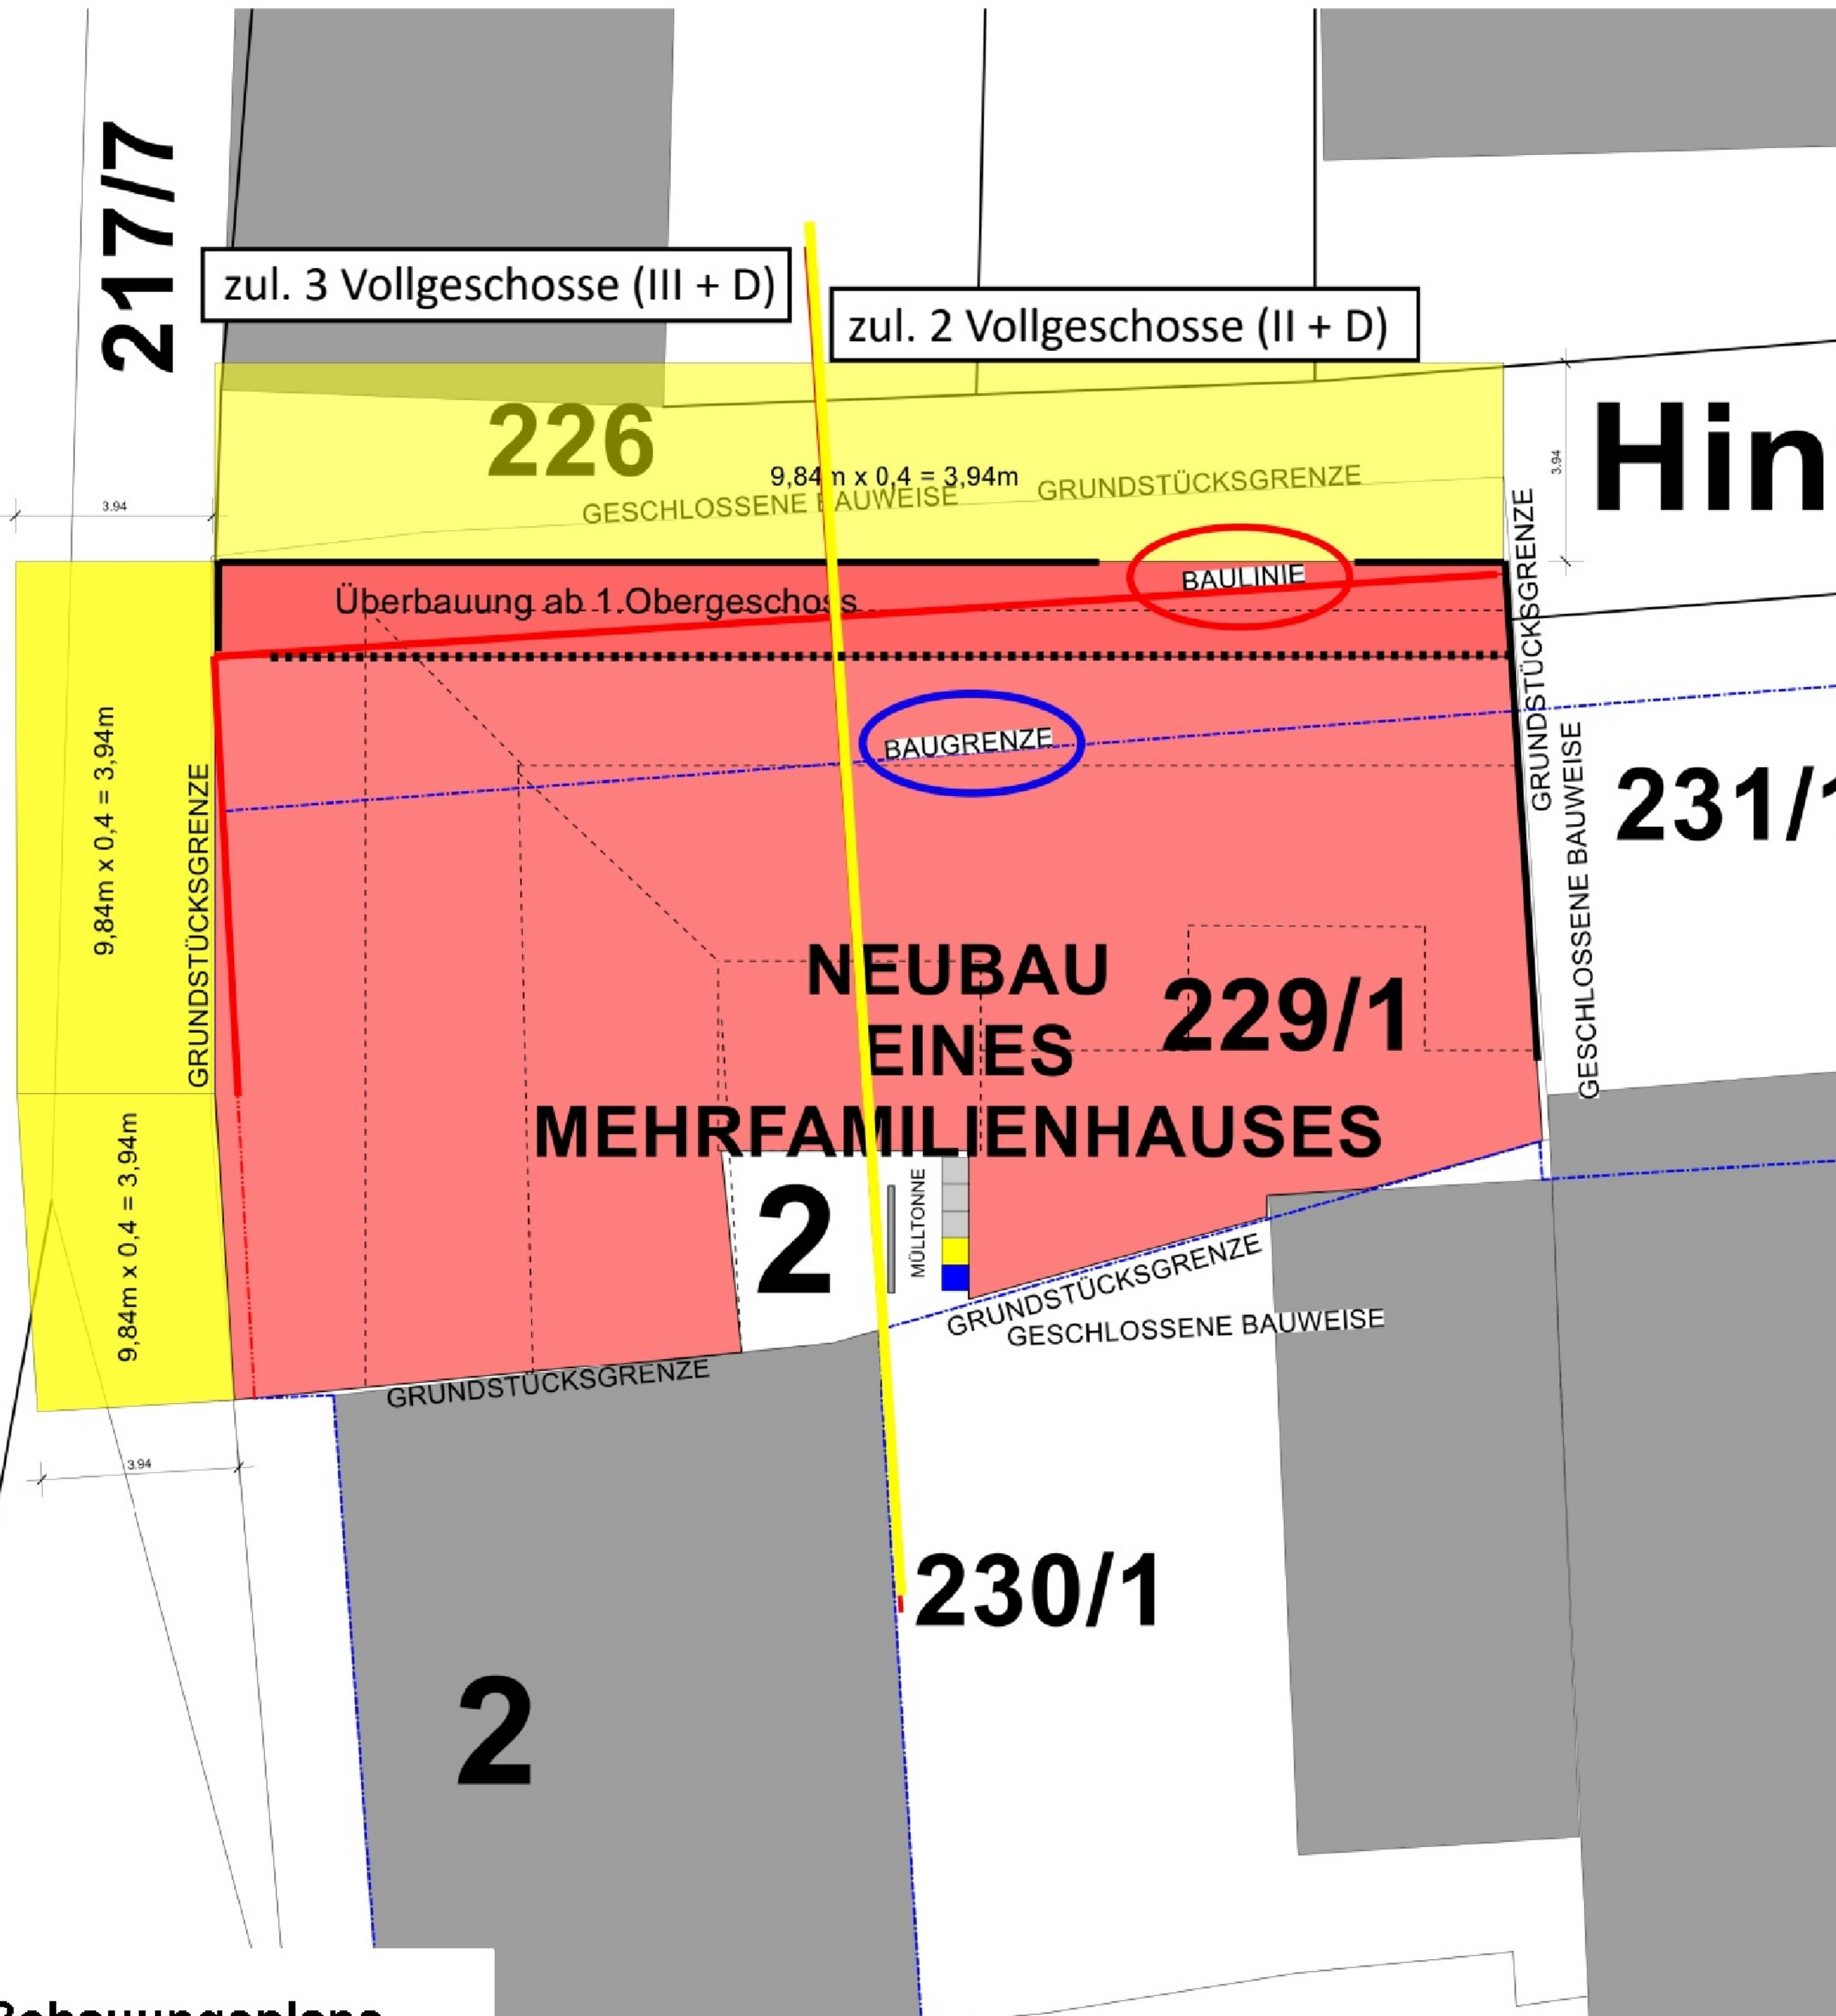

zul. 3 Vollgeschosse (III + D)

zul. 2 Vollgeschosse (II + D)

226

9,84m x 0,4 = 3,94m

GESCHLOSSENE BAUWEISE GRUNDSTÜCKSGRENZE

Hin

Überbauung ab 1.Obergeschoss

BAULINIE

BAUGRENZE

231/1

NEUBAU EINES MEHRFAMILIENHAUSES 229/1

2

MÜLLTONNE

230/1

2

ACHTUNG:
Dieser Plan wurde gem. örtlichem Aufmaß bzw. nach Bestandsplänen erstellt.
Einzelne Maßabweichungen sind möglich!

Alle Höhenangaben sind vor Ausführungsbeginn eigenverantwortlich zu prüfen.

Die angegebenen Tür- und Fensterhöhen beziehen sich auf Oberkante Fertigfußboden.

Die Baueingabeplanung ist keine Ausführungsplanung. Eventuelle Änderungen durch z. B. statische Nachträge sind in die Ausführungsplanung aufzunehmen.

NEU
ABSTANDSFLÄCHE



Architekturbüro
Dipl. Ing. Christof Heil
Borngasse 10
56355 Nastätten

info@architekt-heil.com
www.architekt-heil.com
tel: 06772 3333
fax: 06772 3158

BAUANTRAG

PROJEKT
Neubau eines Mehrfamilienhauses
Amtsstraße 2
56377 Nassau

BAUHERR

GEÄNDERT:

DER BAUHERR:

DER PLANVERFASSER: