


# LANDSCHAFTSPLANUNG ZUM BEBAUUNGSPLAN "BRUNNENSTRASSE"

## BIOTOP- UND NUTZUNGSTYPENPLAN

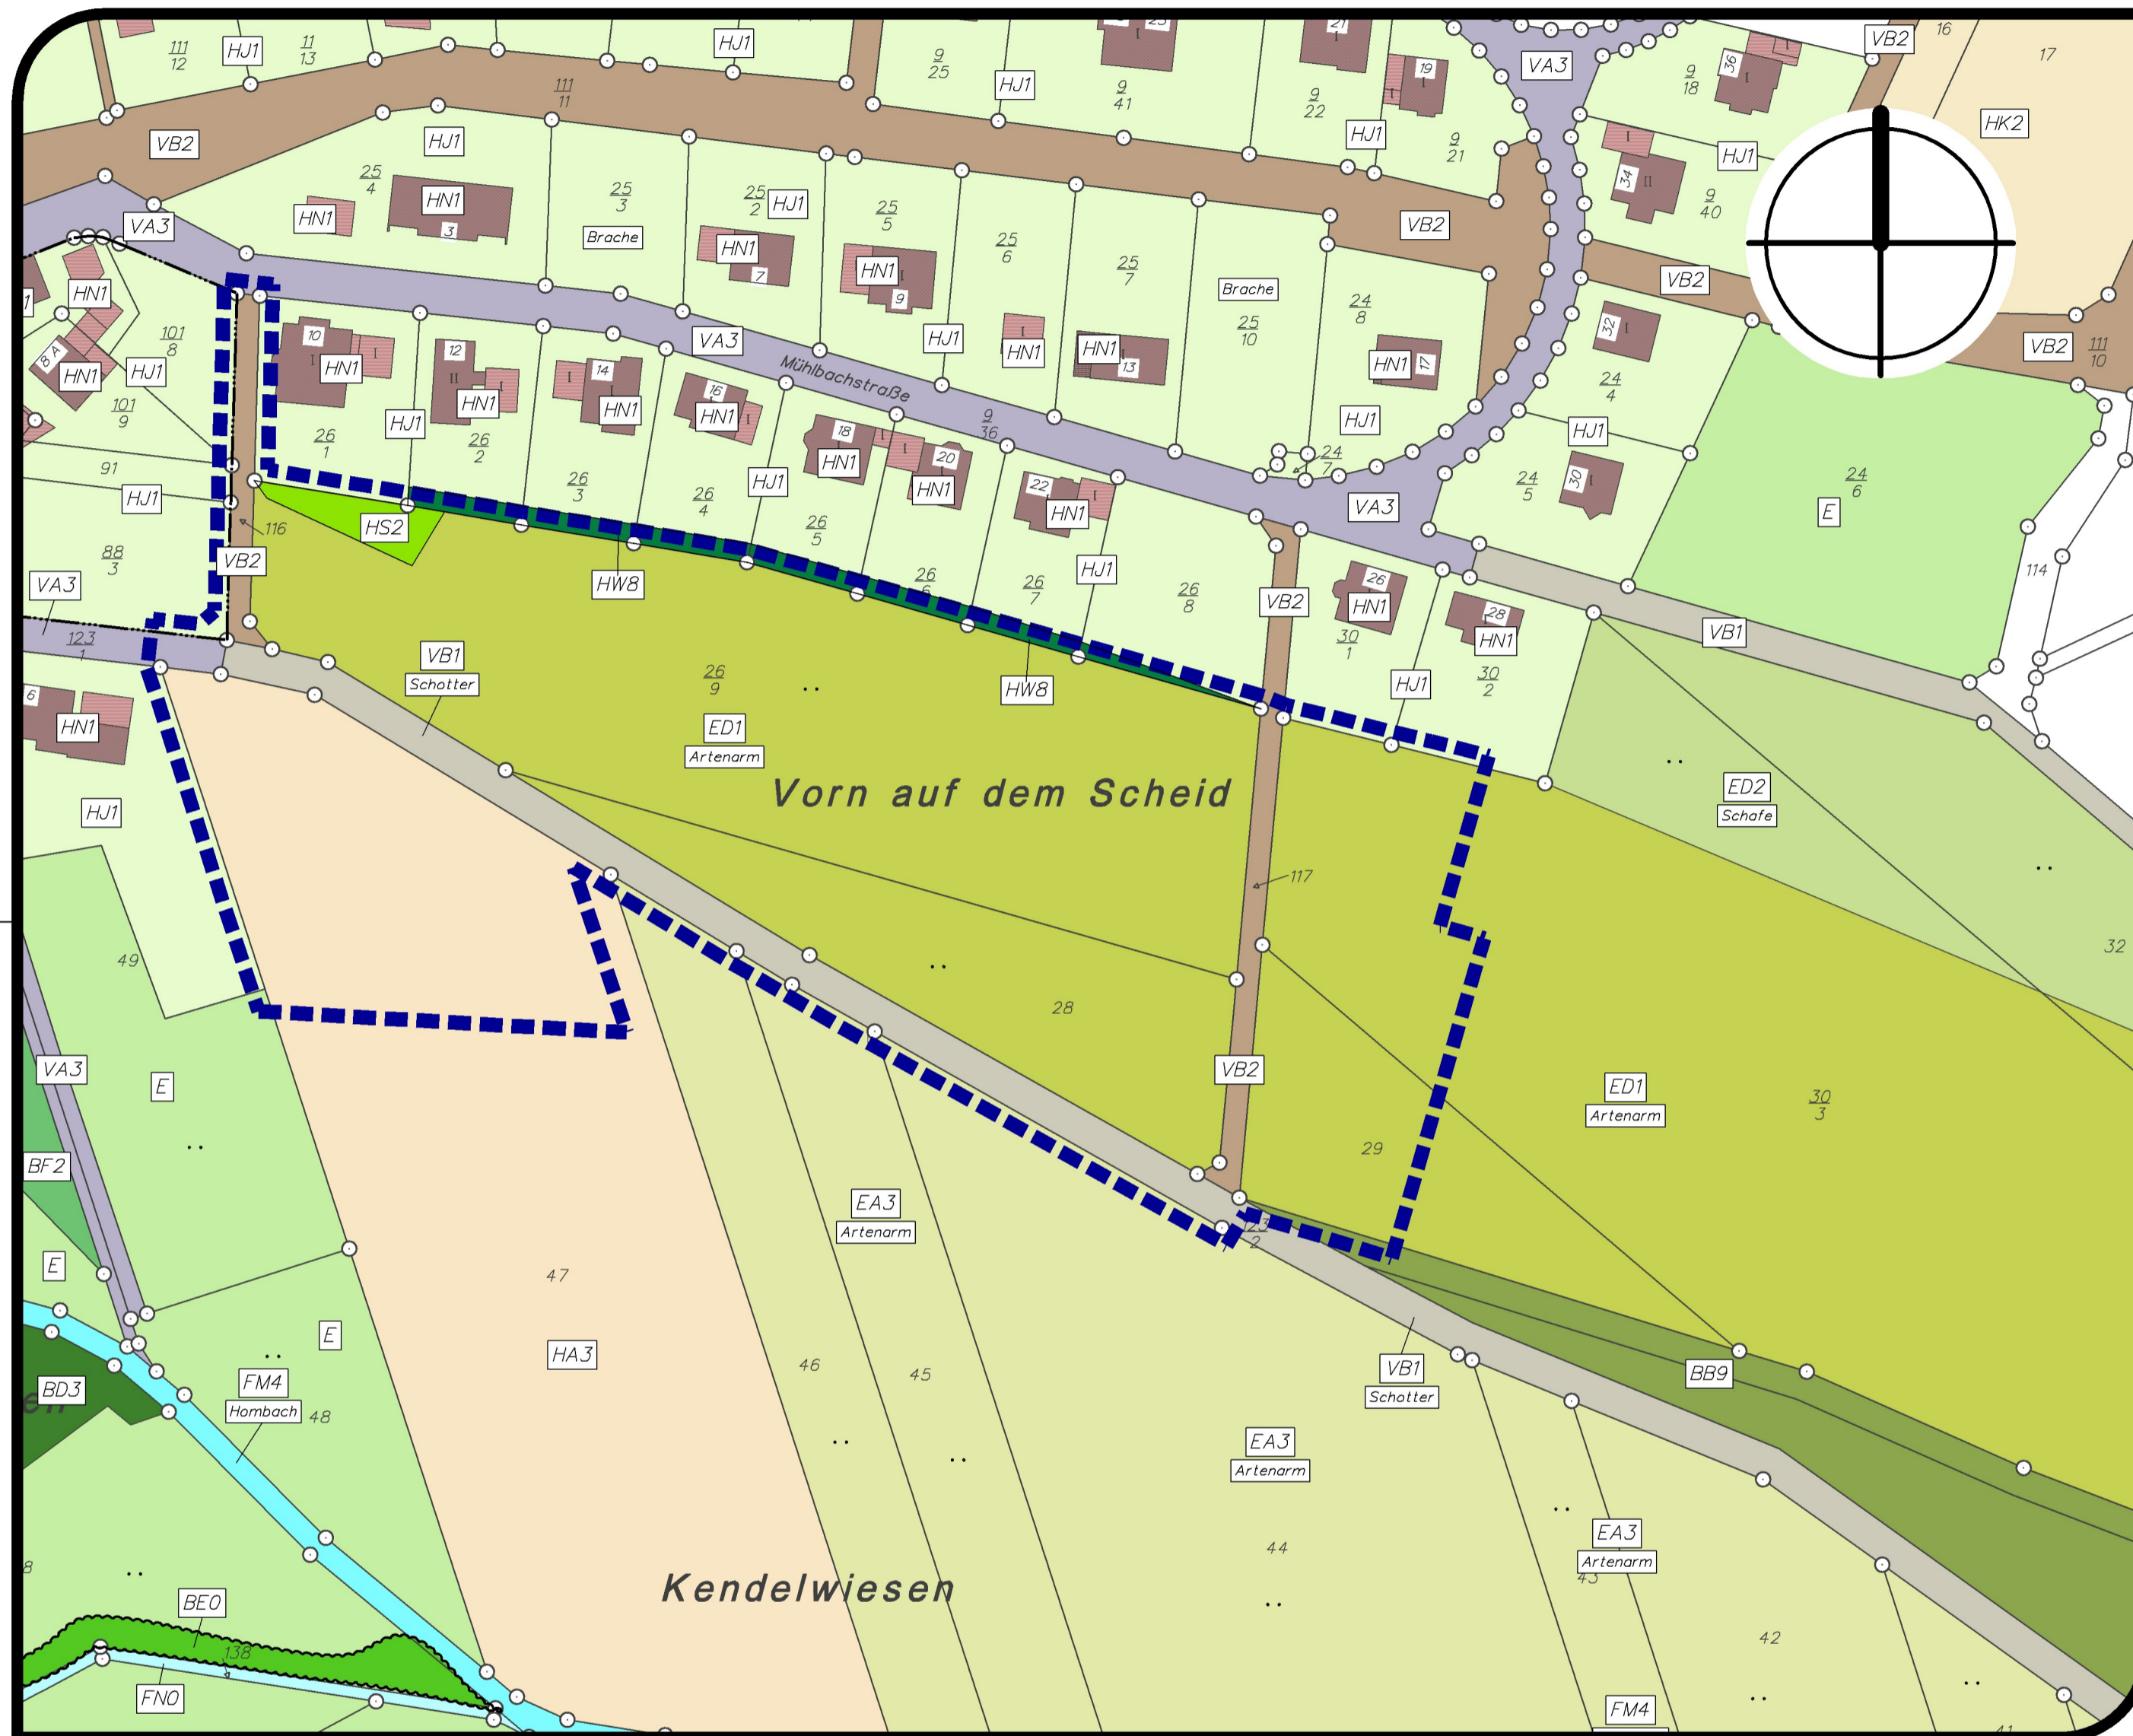


### ZEICHENERKLÄRUNG

- SONSTIGE DARSTELLUNGEN**
- Plangebietsgrenze
- SCHUTZGEGENSTÄNDE / BESONDERHEITEN**
- § 30 BNatSchG – Biotop
  - Schutzgebiete :-
  - Prioritätsraum VBS :-
  - Biotopkartierung :-

Grundlage: Biotopkartierung nach Biotoptypenschlüssel RLP (Conze/Cordes)

### ÜBERSICHT

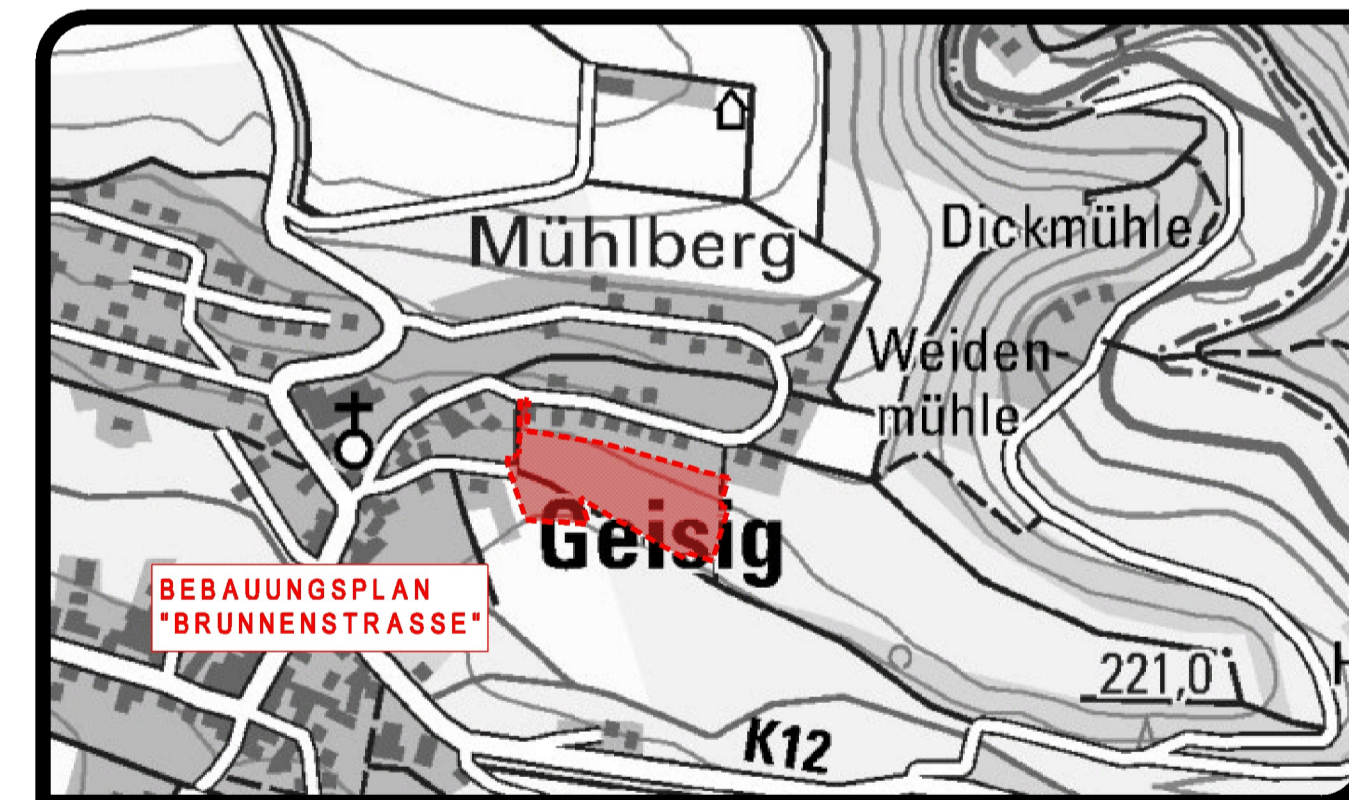

### ZEICHENERKLÄRUNG

- B KLEINGEHÖLZE**
- BB9 Gebüsch mittlerer Standorte
  - BD3 Gehölzstreifen
  - BE0 Ufergehölz
  - BF2 Baumgruppe
- E GRÜNLAND**
- E Grünland
  - EA3 Fettwiese, Neueinsaat
  - ED1 Magerwiese
  - ED2 Magerweide
- F GEWÄSSER**
- FM4 Quellenbach
  - FNO Graben

### ZEICHENERKLÄRUNG

- H WEITERE ANTHROPOGEN BEDINGTE BIOTOPE**
- HA3 Sand-, Silikatacker
  - HJ1 Ziergarten
  - HK2 Streuobstwiese, sons. artensch. rel. Hochstammant./Wiese
  - HN1 Gebäude
  - HS2 Kleingartenanlage mit hoher struktureller Vielfalt
  - HWB Nicht genutzte Siedlungs-, Industrie- o. Verkehrsfläche
- V VERKEHRS- UND WIRTSCHAFTSWEGE**
- VA3 Gemeindestraße
  - VB1 Wirtschaftsweg, befestigt
  - VB2 Wirtschaftsweg, unbefestigt

## LANDSCHAFTSPLANUNG ZUM BEBAUUNGSPLAN "BRUNNENSTRASSE"

- BIOTOP- UND NUTZUNGSTYPENPLAN -  
ORTSGEMEINDE GEISIG  
VERBANDSGEMEINDE BAD EMS - NASSAU

MASSSTAB: 1:1.000    FORMAT: 0,60x0,52=0,31m<sup>2</sup>    PROJ.-NR.: 13 044    DATUM: 30.10.2025

BEARBEITUNG:

**KARST INGENIEURE** GMBH  
STÄDTEBAU ■ VERKEHRSWESEN ■ LANDSCHAFTSPLANUNG

56293 NÖRTERSHAUSEN  
AM BREITEN WEG 1  
TELEFON 02605/9636-0  
TELEFAX 02605/9636-36  
info@karst-ingenieure.de  
www.karst-ingenieure.de