
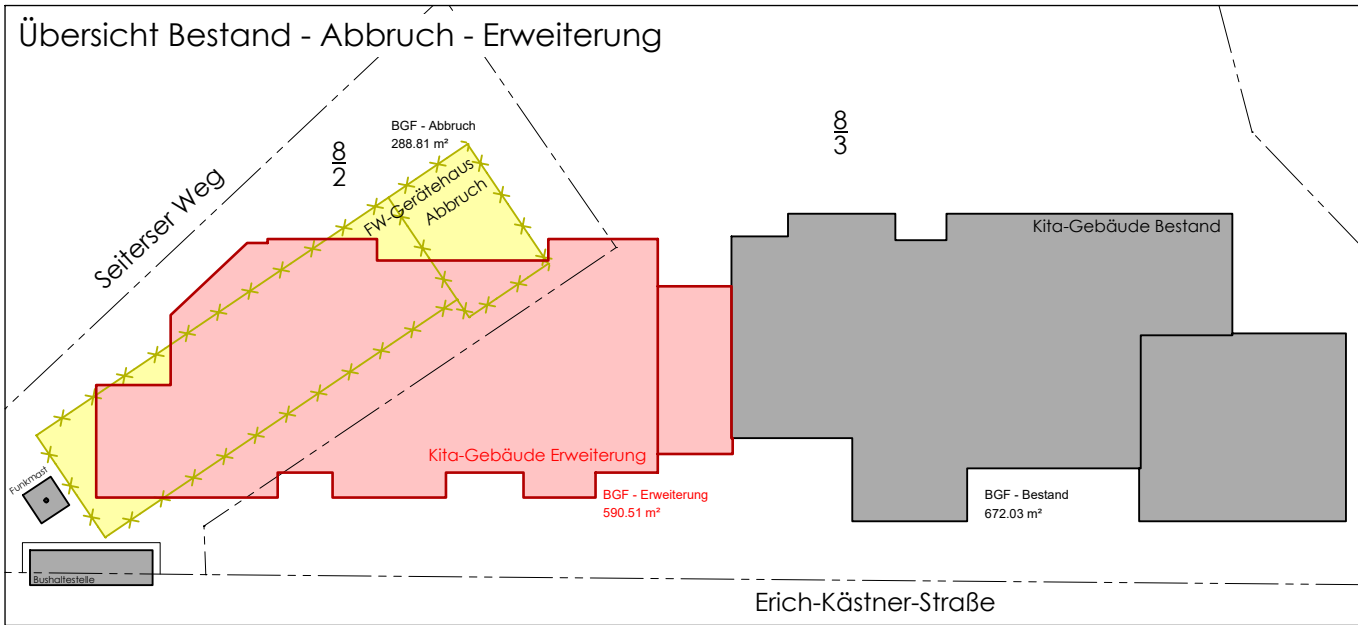


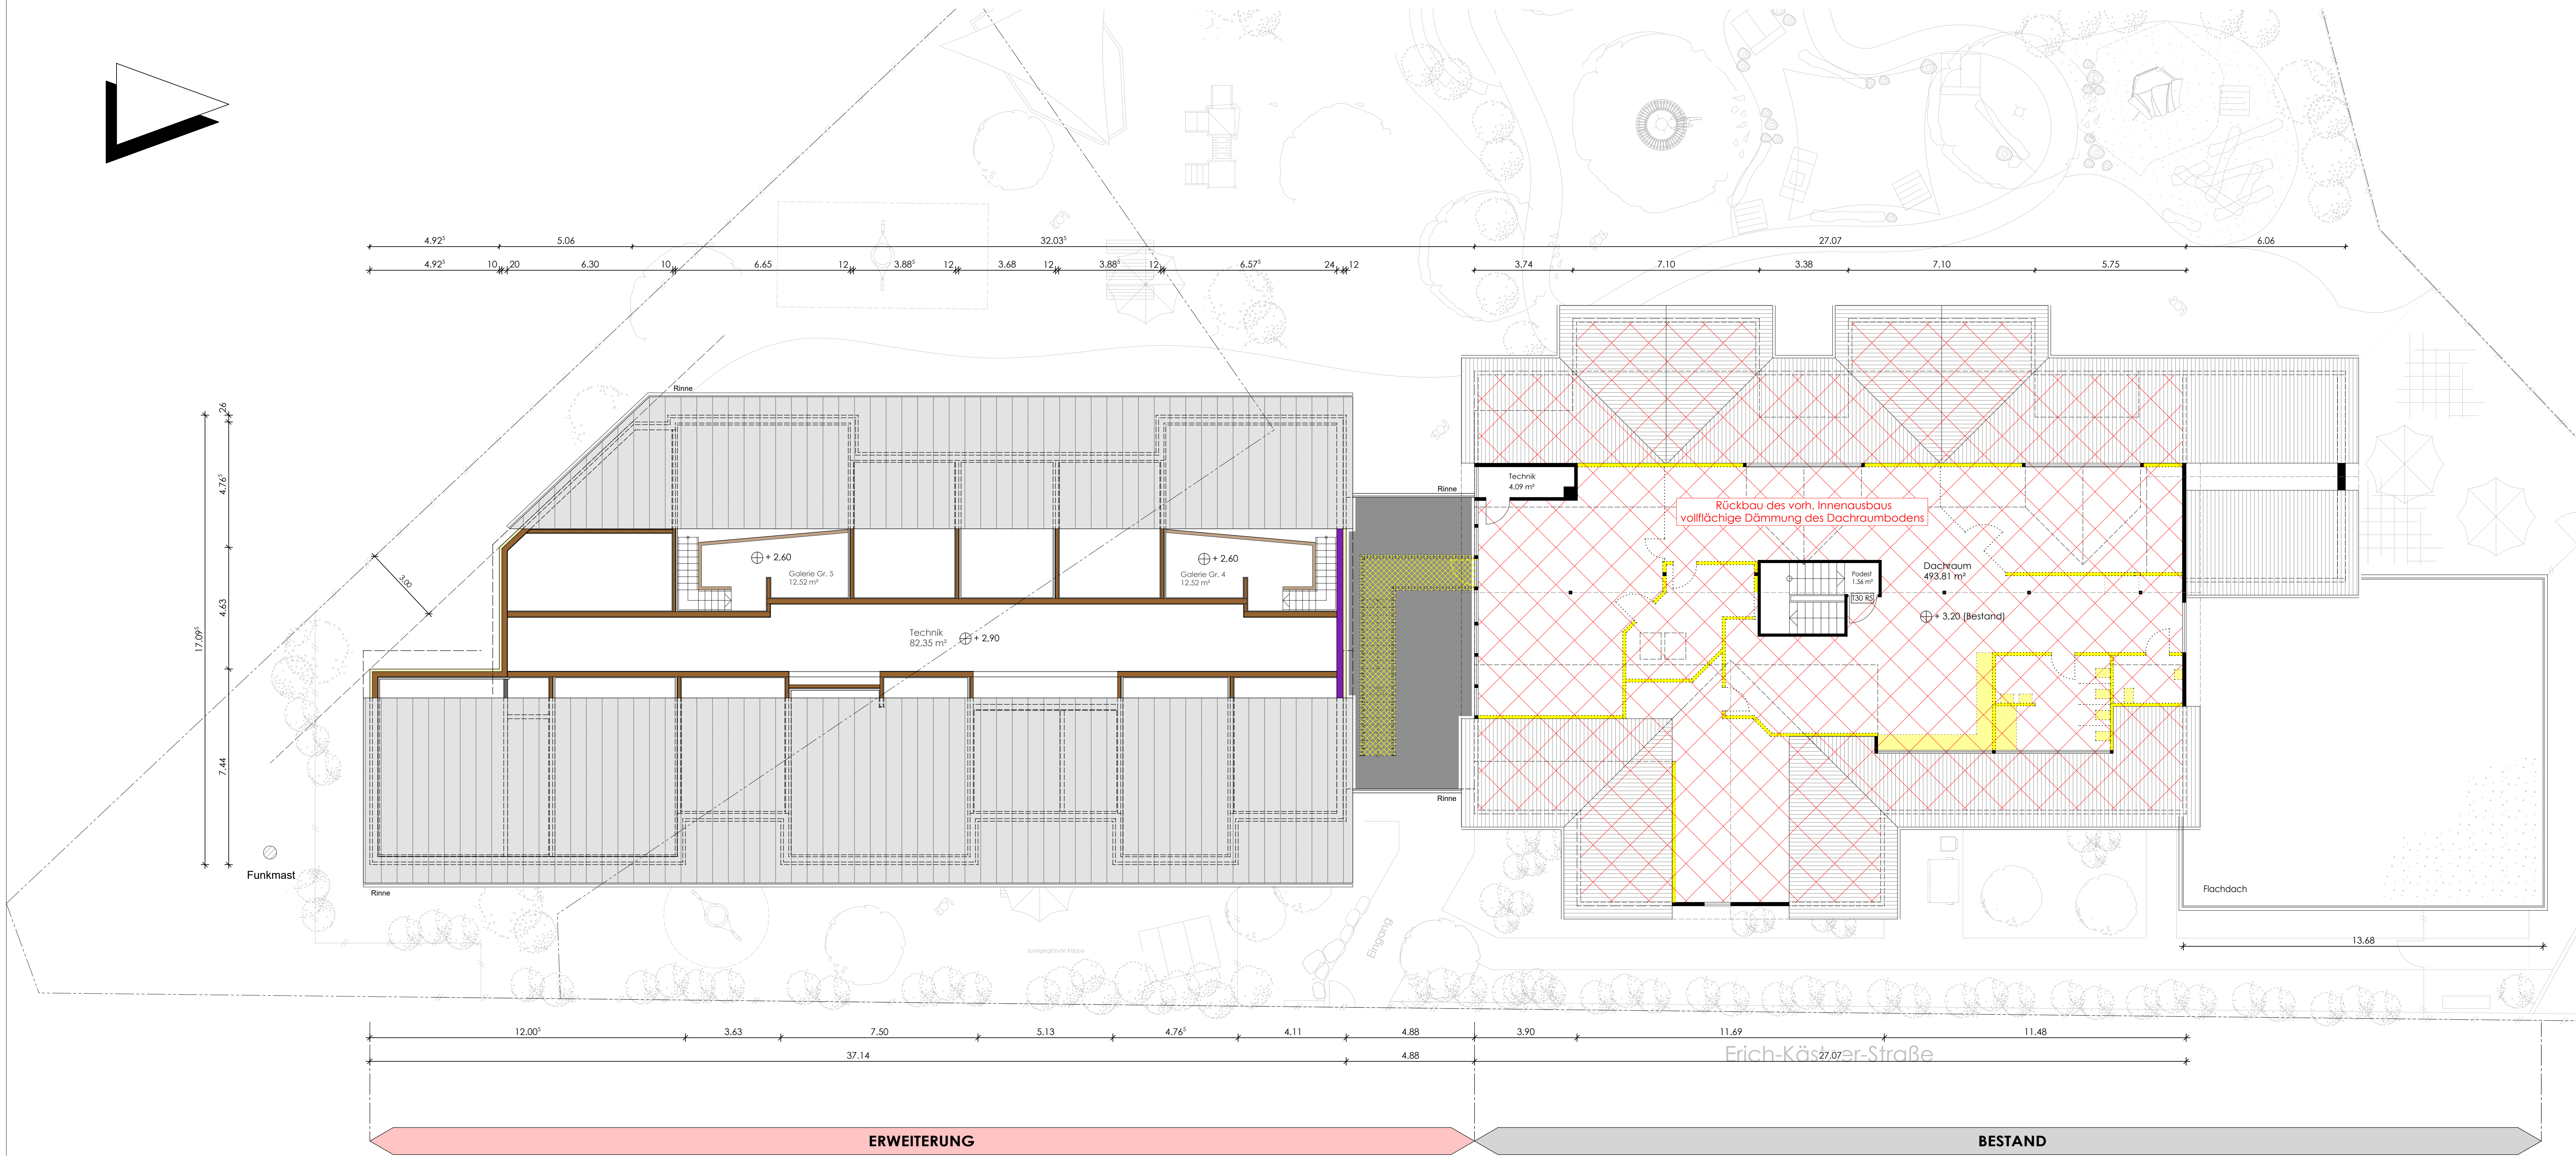

b		
s		
Index	Datum	Art der Änderung

ENTWURF Dachgeschoss

architekten
hartenstein

Architekt Dipl.-Ing. (FH)
Konstantin Hartenstein
Am Dillches Berg 5
56412 Daubach

Telefon 0 26 02 / 99 72 10-0
Fax 0 26 02 / 99 72 10-29
www.architekt-hartenstein.de
contact@architekt-hartenstein.de

Bauvorhaben: Erweiterung Kindertagesstätte "Am Kaspersbaum"

Bauherr: Verbandsgemeinde Bad Ems - Nassau
vertreten durch Bürgermeister Uwe Bruchhäuser
Bleichstraße 1, 56130 Bad Ems

Baustelle: Erich-Kästner-Straße 24, 56379 Singhofen

Unterschrift Bauherr	Unterschrift Architekt	Maßstab 1:100
H/B = 841 / 1189 (1.00m²)		Datum 10.02.2026 Größe 1189 x 584 gezeichnet T. Hickmann geändert Blatt Nr. E 02