


Ansicht Nord-Ost




- Mainzer Straße -

Ansicht Süd-Ost

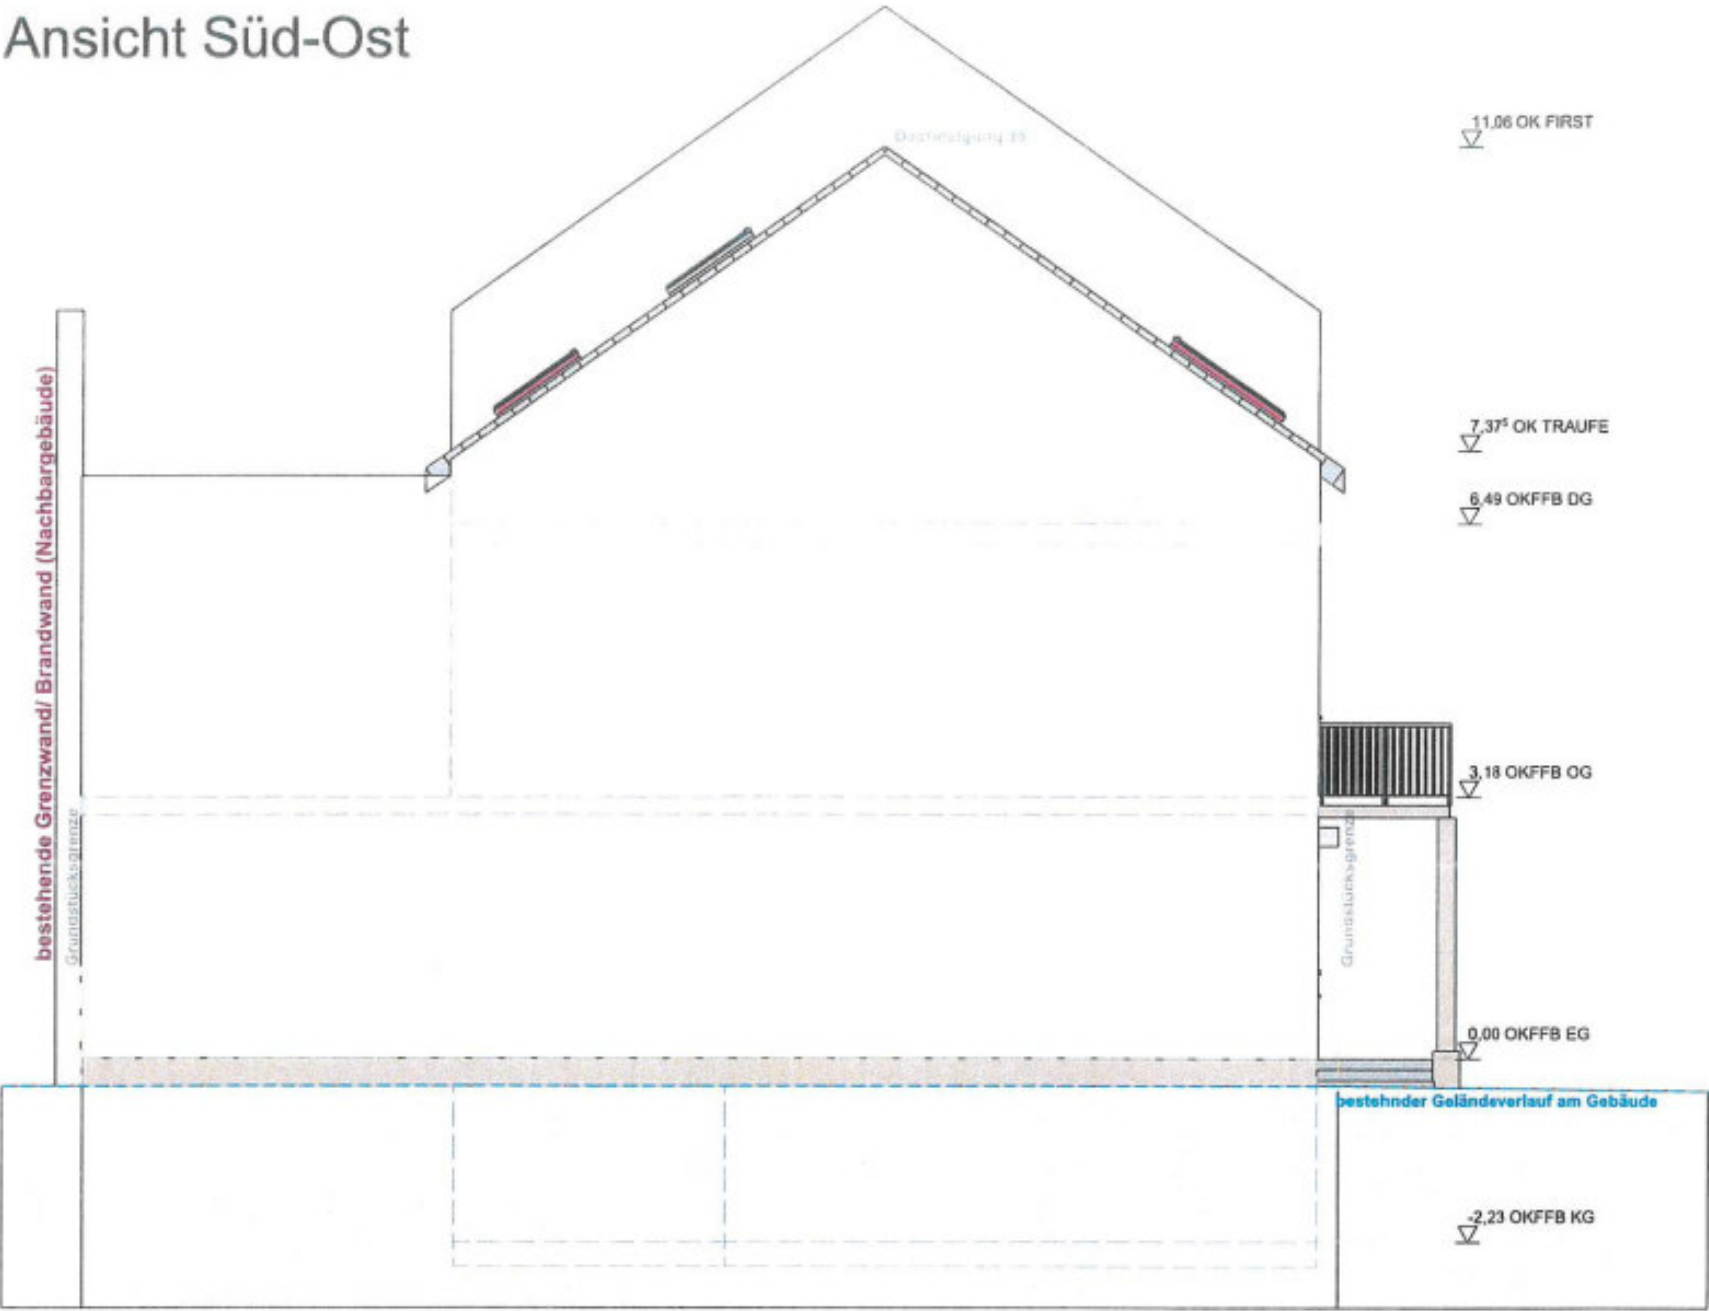

- Mainzer Straße -

Ansicht Süd-West

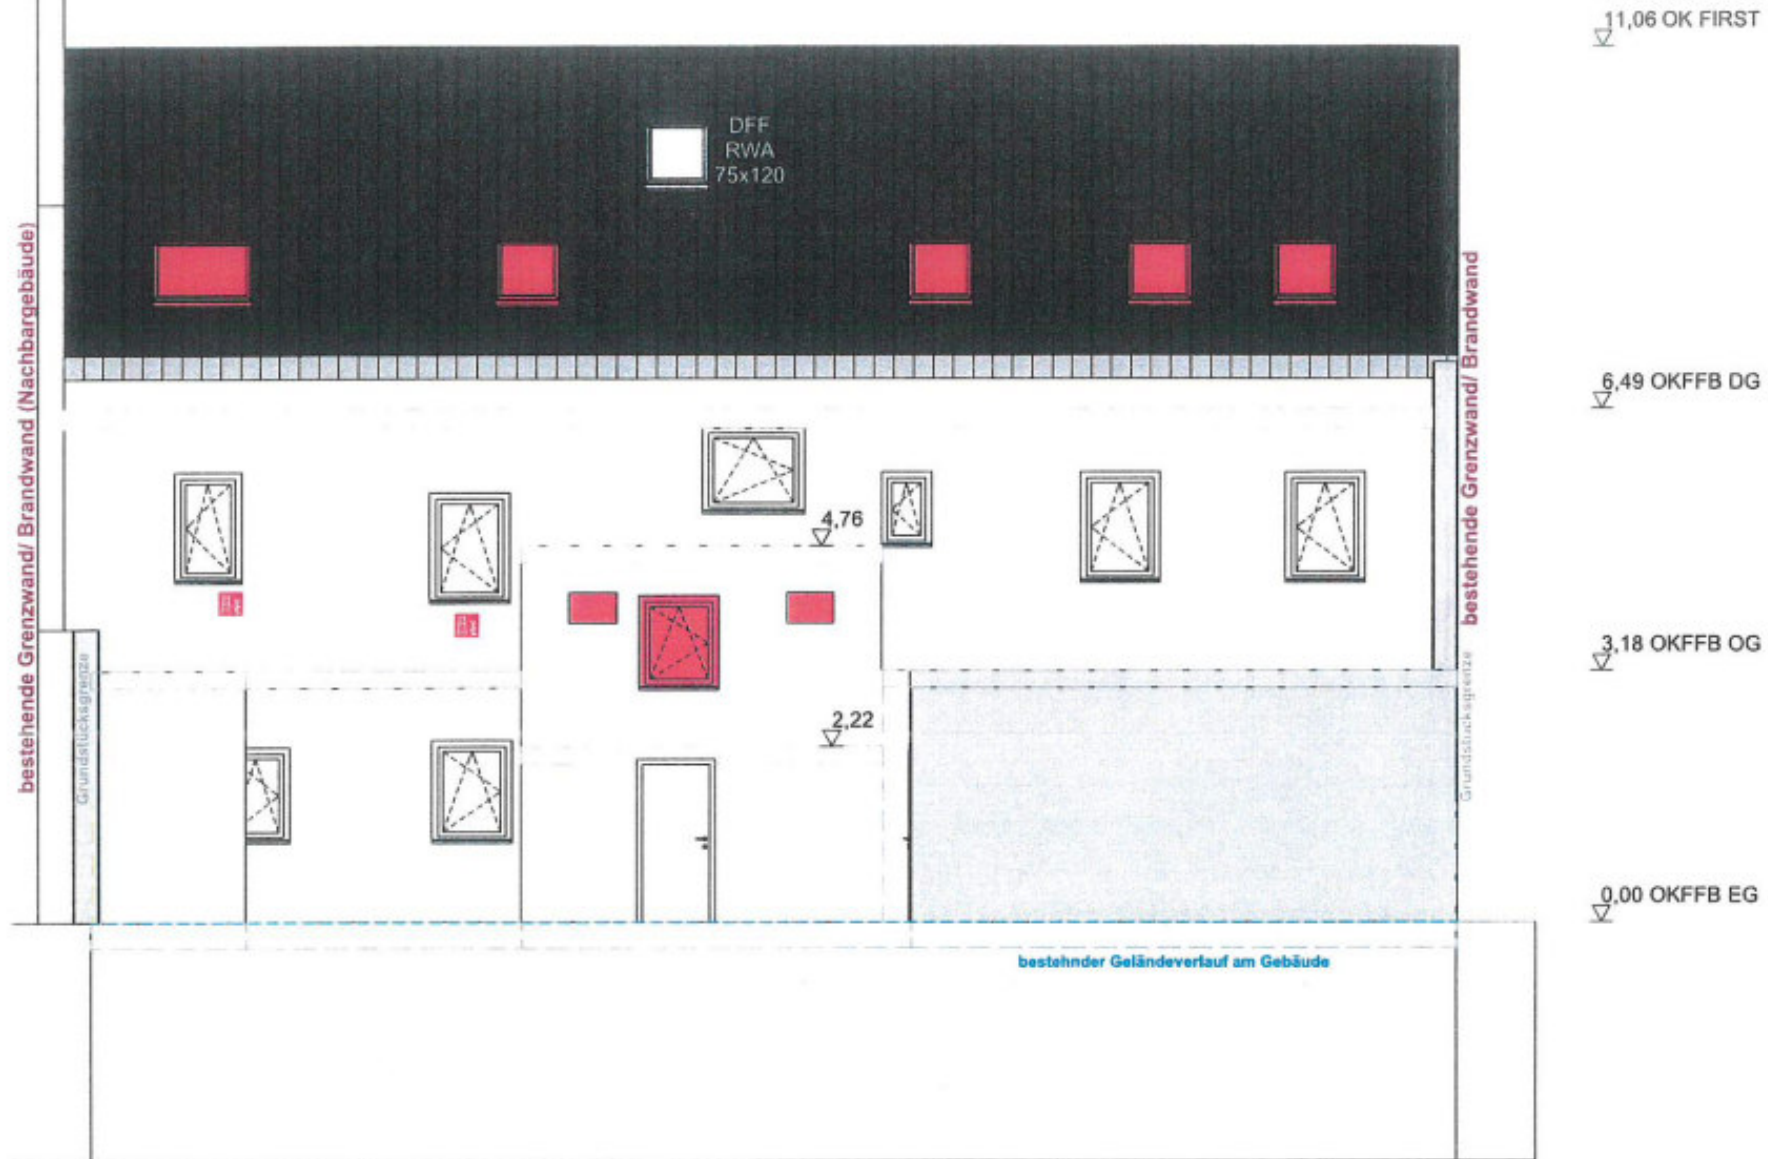

- Gebäude 'Rückseite' -

Ansicht Nord-West

- Mainzer Straße -

