


Schnitt A-A

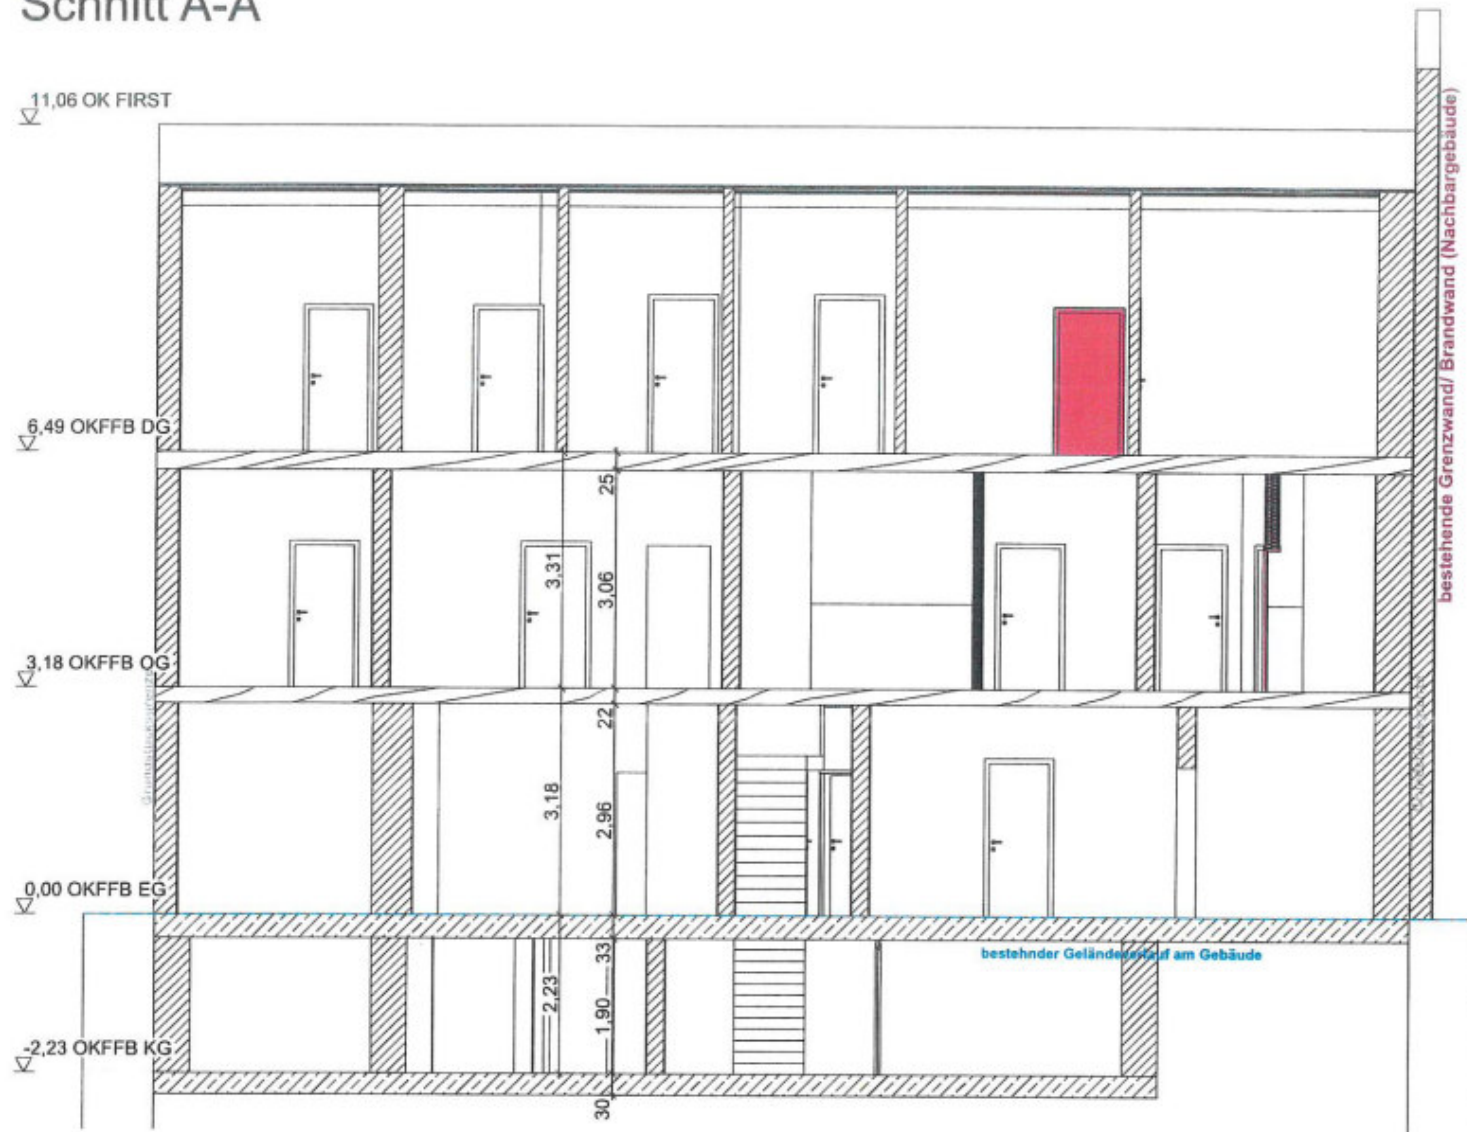

- Mainzer Straße -

Schnitt B-B

